


Agenzia del Territorio
CATASTO FABBRICATI
Ufficio Provinciale di
Milano

ELABORATO PLANIMETRICO
Compilato da:
Gilioli Fulvio
Iscritto all'albo:
Architetti
Prov. **Milano** N. **9524**

Comune di **Novate Milanese** Protocollo n. 000580414 del 11/07/2002
Sezione: Foglio: **21** Particella: **97** Tipo Mappale n. **510549** del **18/06/2002**
Dimostrazione grafica dei subalterni Scala 1 : 1000

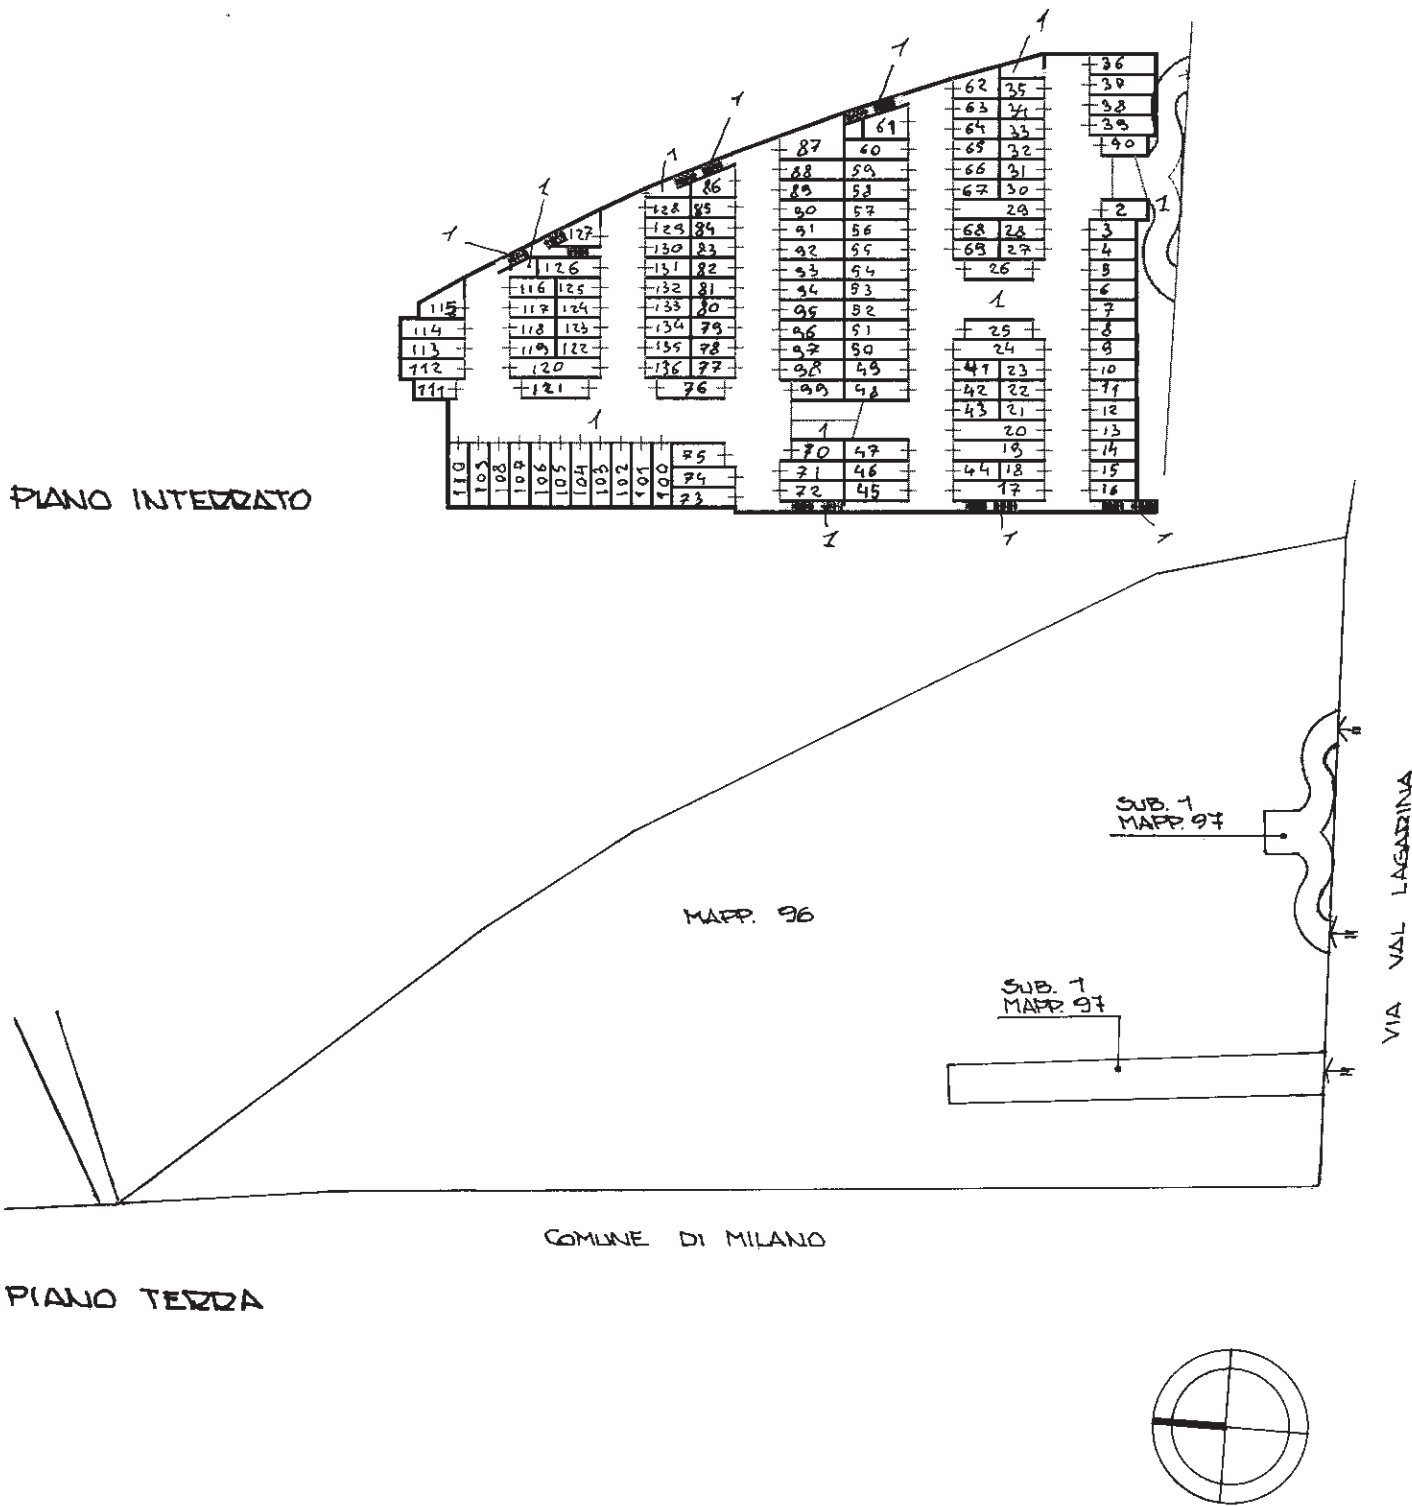

**Agenzia del Territorio
CATASTO FABBRICATI
Ufficio Provinciale di
Milano**

Dichiarazione protocollo n. 000583210 del 11/07/2002

Planimetria di u.i.u. in Comune di **Novate Milanese**
Fronte Via Val Lagarina

civ.



Identificativi Catastali:

Sezione:
Foglio: **21**
Particella: **97**
Subalterno: **134**

Compilata da:
Gilioli Fulvio
Iscritto all'albo:
Architetti


Prov. **Milano**

N. **9524**

Scheda n. **1** Scala **1:200**

ESTRATTO DI MAPPA

SCALA 1:1000

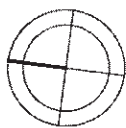

VIA VAL LAGARINA

Mapp. 97

SCALA COMUNE

SCALA COMUNE

CORSELLO COMUNE

CORSELLO COMUNE

SUB.133	SUB.80
H = 2.40	SUB.79
SUB.135	SUB.78

Ultima planimetria in atti

Catasto dei Fabbricati - Situazione al 17/05/2019 - Comune di NOVATE MILANESE (F955) - Foglio: 21 - Particella: 97 - Subalterno: 134 >
Firmato DA: **LANZANI ARMANDO** Esso Da: INFOCERT FIRMA QUALIFICATA 2 Serial#: 7c0256

