

**Agenzia del Territorio
CATASTO FABBRICATI
Ufficio Provinciale di
Milano**



Planimetria di u.i.u. in Comune di Milano
Via Longarone

civ. 27

Identificativi Catastali:
Sezione:
Foglio: 11
Particella: 78
Subalterno: 2

Compilata da:
Pozzini Gianmario
Iscritto all'albo:
Geometra Dipendente Pubblico
Prov. N.

Scheda n. 1 Scala 1:200

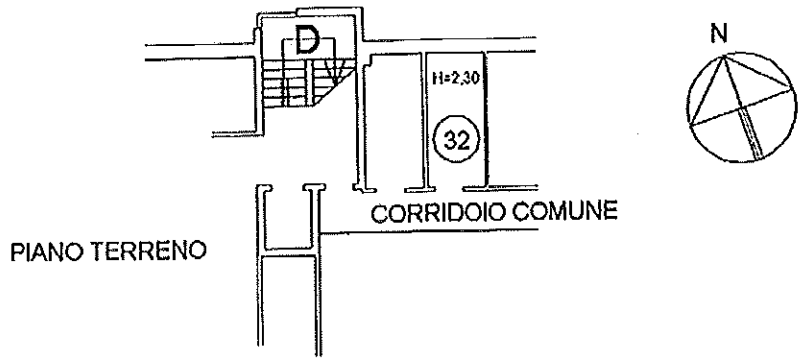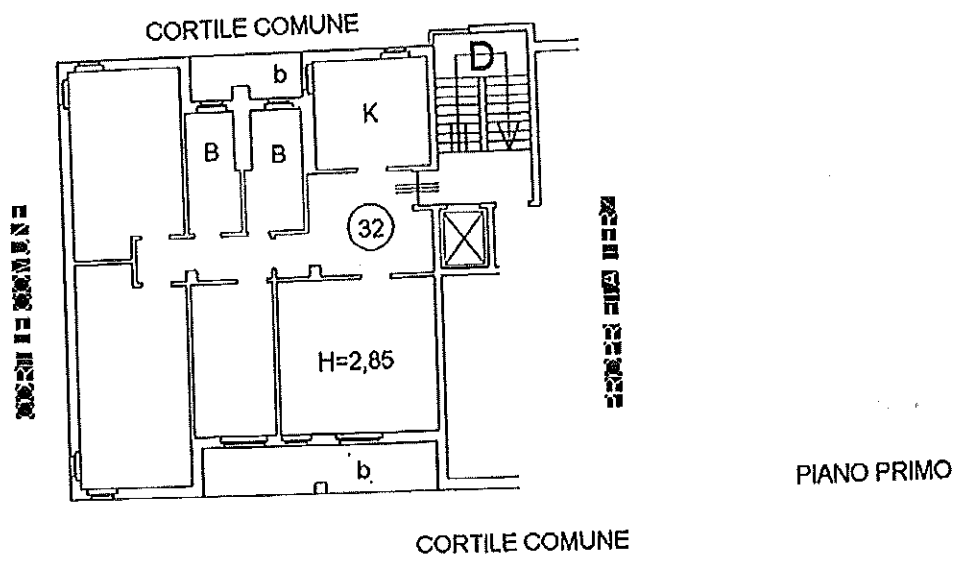

Catasto dei fabbricati - Situazione al 27/12/2010 - Comune di MILANO (P.205) - Foglio: 11 Particella: 78 - Subalterno 2 - VIA LONGARONE n. 27 piano: 1-T interno: 32 scala: D;

Ultima Planimetria2 in atti

Ufficio Provinciale di MILANO - Direttore: ING. ANTONIO PELUSO


Per Visura

27-Dic-2010 11:37
Prot. n. MI1052861/2010

Scala originale: 1:1000
Dimensione cornice: 267,000 x 189,000 metri

Comune: MILANO
Foglio: 11

Particella: 78

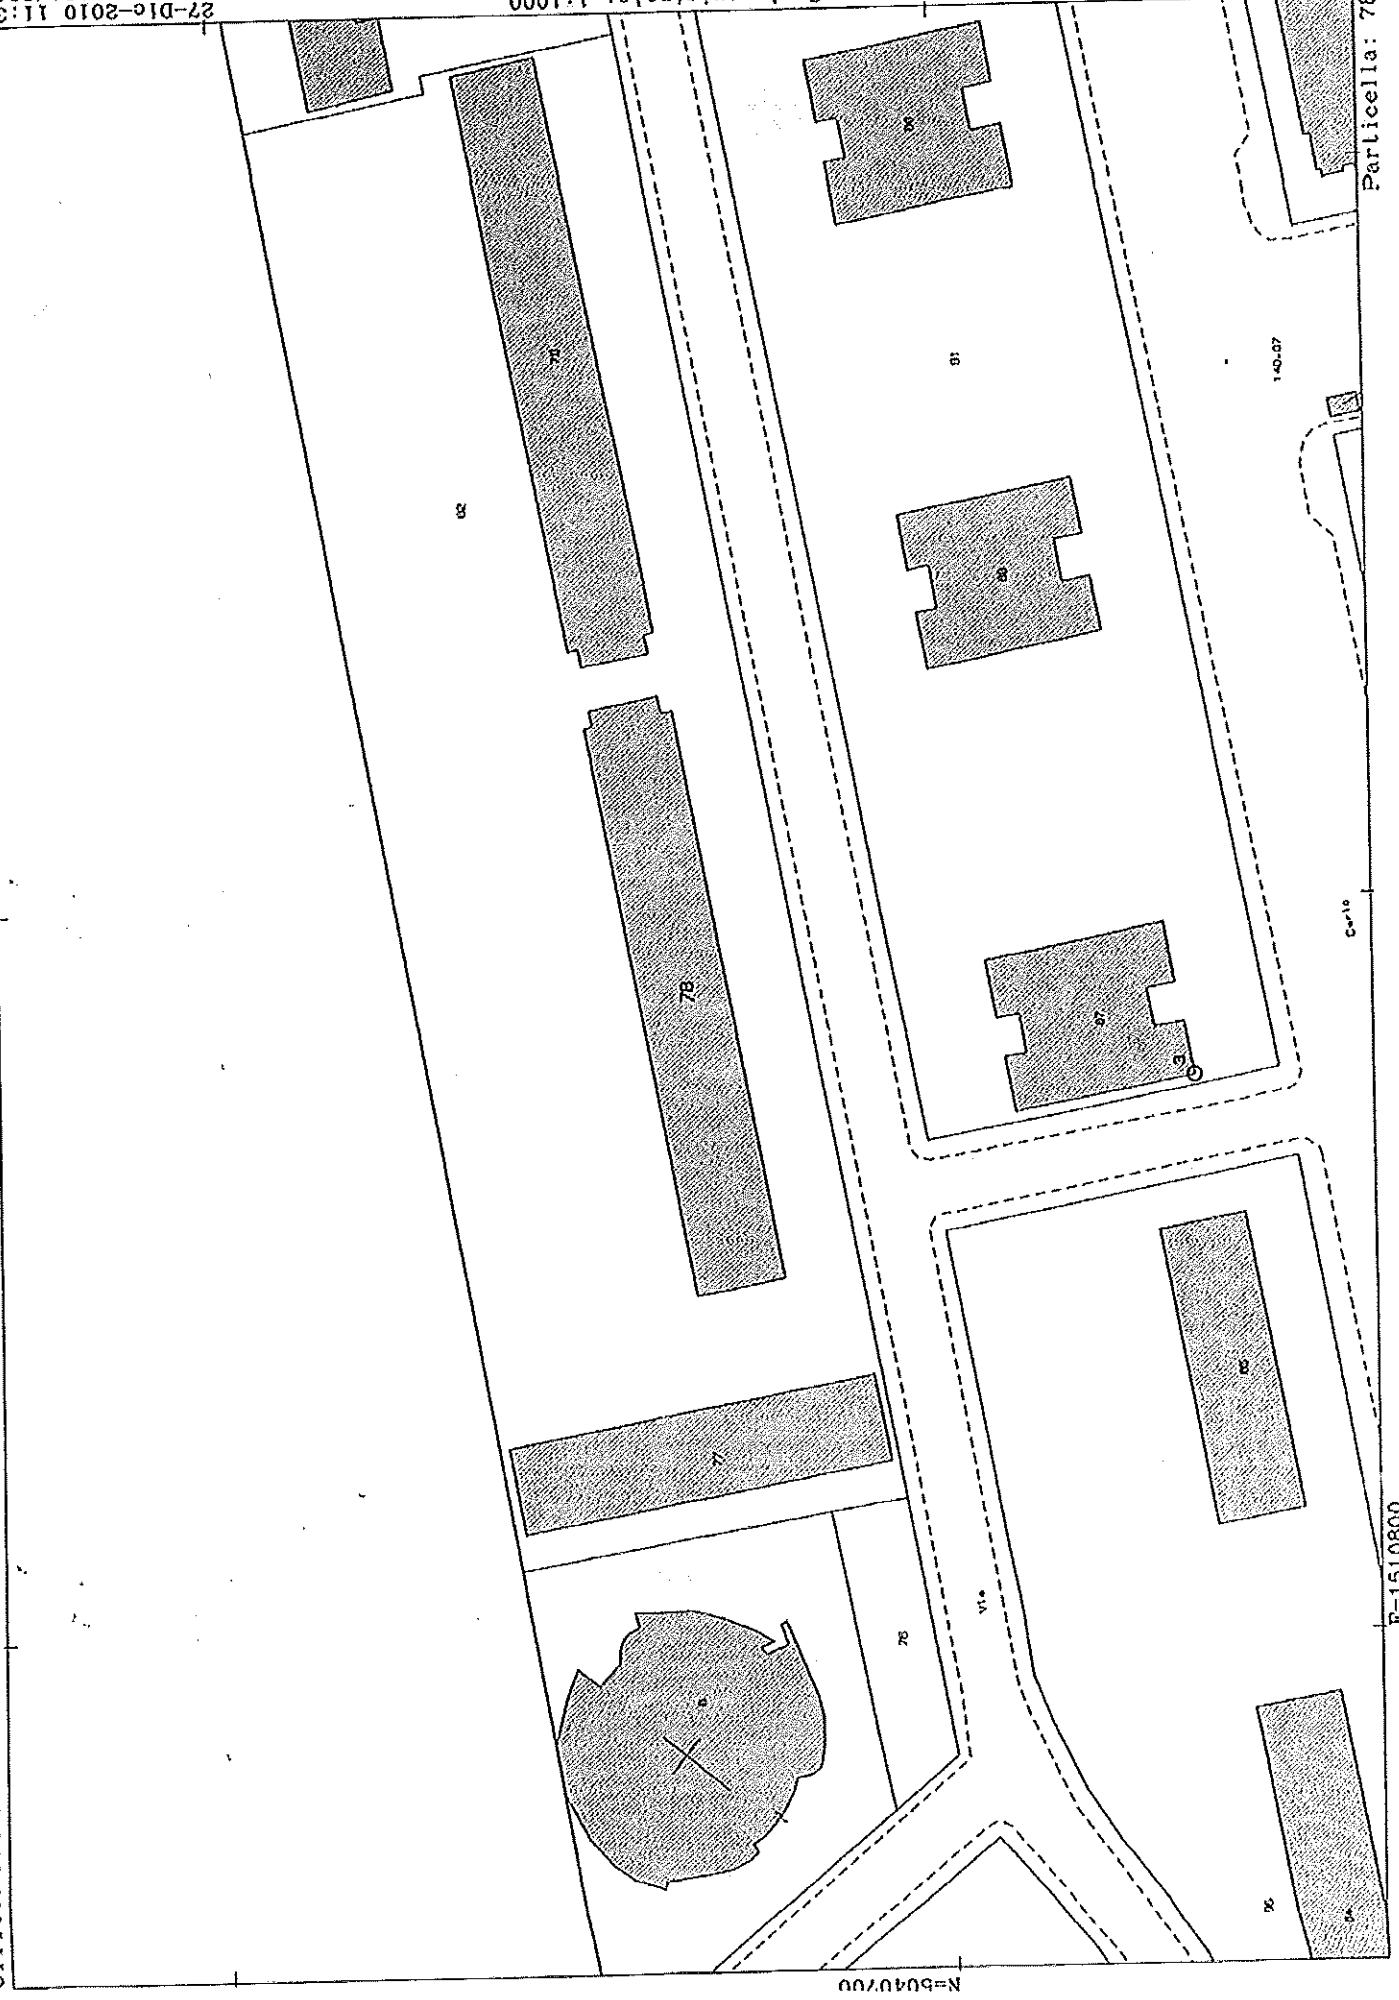

E=1510800

Visura per immobile

Situazione degli atti informatizzati al 27/12/2010

Dati della richiesta		Comune di MILANO (Codice: F205)														
Catasto Fabbricati		Provincia di MILANO														
Unità immobiliare		Foglio: 11 Particella: 78 Sub.: 2														
DATI IDENTIFICATIVI		DATI DI CLASSAMENTO		DATI DERIVANTI DA												
N.	Sezione Urbana	Foglio	Particella	Sub	Zona	Micro Zona	Categoria	Classe	Consistenza	Rendita						
1	11	78	2	3	3	AS	4	6,5 vani	Euro 872,81	VARIAZIONE NEL CLASSAMENTO del 10/03/2004 n. 15180 .1/2004 in atti dal 10/03/2004 (protocollo n. MI0149289) VARIAZIONE DI CLASSAMENTO						
Indirizzo						VIA LONGARONE n. 27 piano: 1-T interno: 32 scala: D:										
Annotazioni						classamento proposto con decorsi i termini di cui all'art 1 comma3 (D.M. 701/94)										
INTESTATI						DIRITTI E ONERI REALI										
N.	DATI ANAGRAFICI					CODICE FISCALE					(1) Proprietà per 1/2 in regime di comunione dei beni con					
1	[REDACTED]					[REDACTED]					[REDACTED]					
2	[REDACTED]					[REDACTED]					(1) Proprietà per 1/2 in regime di comunione dei beni con					
Dati derivanti da						ISTRUMENTO (ATTO PUBBLICO) del 08/10/2002 Trascrizione n. 40433 .1/2002 in atti dal 11/1/2002 Repertorio n. 88667 Rogante: SANTOPIETRO LUCIANO Sede: MILANO						COMPRA VENDITA				

Rilasciata da: Ufficio Provinciale di MILANO Richiedente: F

Visura storica per immobile

Situazione degli atti informatizzati dall'impianto meccanografico al 27/12/2010

Situazione dell'unità immobiliare dal 01/01/1992

N.	DATI IDENTIFICATIVI				DATI DI CLASSAMENTO				DATI DERIVANTI DA		
	Sezione Urbana	Foglio	Particella	Sub	Zona Cens.	Micro Zona	Categoria	Classe	Consistenza	Rendita	
1		11	78	2	3		A/3	3	7,5 vani	Euro 852,15 L. 1.650.000	VARIAZIONE del 01/01/1992 VARIAZIONE DEL QUADRO TARIFFARIO
Indirizzo: VIA LONGARONE n. 9 piano: T-1 interno: 3 scala: D;											
Notifica: Mod.58 - Partita: 71779											

Situazione dell'unità immobiliare dall'impianto meccanografico

N.	DATI IDENTIFICATIVI				DATI DI CLASSAMENTO				DATI DERIVANTI DA		
	Sezione Urbana	Foglio	Particella	Sub	Zona Cens.	Micro Zona	Categoria	Classe	Consistenza	Rendita	
1		11	78	2	3		A/3	3	7,5 vani	L. 2.910	Impianto meccanografico del 18/04/1989
Indirizzo: VIA LONGARONE n. 9 piano: T-1 interno: 3 scala: D;											
Notifica: Mod.58 - Partita: 71779											

Situazione degli intestati dal 08/10/2002

N.	DATI ANAGRAFICI		CODICE FISCALE	DIRITTI E ONERI REALI	
1				(1) Proprietà per 1/2 in regime di comunione dei beni con	
2				(1) Proprietà per 1/2 in regime di comunione dei beni con EL	
DATI DERIVANTI DA					
ISTRUMENTO (ATTO PUBBLICO) del 08/10/2002 Trascrizione n. 40433.1/2002 in atti dal 11/11/2002 Repertorio n. : 88667 Rogante: SANTOPIETRO LUCIANO Sede: MILANO COMPRAVENDITA					

Situazione degli intestati dall'impianto meccanografico

N.	DATI ANAGRAFICI		CODICE FISCALE	DIRITTI E ONERI REALI	
1	GESCAL GESTIONE CASE PER LAVORATORI con sede in ROMA		80091770588	(1) Proprietà per 1000/1000 fino al 08/10/2002	
DATI DERIVANTI DA					
Impianto meccanografico del 18/04/1989					

Rilasciata da: Ufficio Provinciale di MILANO Richiedente: F

Visura storica per immobile

Situazione degli atti informatizzati dall'impianto meccanografico al 27/12/2010

Dati della richiesta	Comune di MILANO (Codice: F205)	
Catasto Fabbricati	Provincia di MILANO	
	Foglio: 11 Particella: 78 Sub.: 2	
INTERESTATI		
1	[REDACTED]	(1) Proprietà per 1/2 in regime di comunione dei beni con [REDACTED]
2	[REDACTED]	(1) Proprietà per 1/2 in regime di comunione dei beni con [REDACTED]

Unità immobiliare dal 10/03/2004

N.	DATI IDENTIFICATIVI							DATI DI CLASSAMENTO			DATI DERIVANTI DA
	Sezione Urbana	Foglio	Particella	Sub	Zona Cens.	Micro Zona	Categoria	Classe	Consistenza	Rendita	
1		11	78	2	3		A/3	4	6,5 vani	Euro 872,81	VARIAZIONE NEL CLASSAMENTO del 10/03/2004 n. 15180 -1/2004 in atti dal 10/03/2004 (protocollo n. MI0149289) VARIAZIONE DI CLASSAMENTO
Indirizzo: VIA LONGARONE n. 27 piano: 1-T interno: 32 scala: D:											
Annotazioni: classamento proposto con decori i termini di cui all'art. 1 comma3 (D.M. 701/94)											

Situazione dell'unità immobiliare dal 15/02/2002

N.	DATI IDENTIFICATIVI							DATI DI CLASSAMENTO			DATI DERIVANTI DA
	Sezione Urbana	Foglio	Particella	Sub	Zona Cens.	Micro Zona	Categoria	Classe	Consistenza	Rendita	
1		11	78	2	3		A/3	4	6,5 vani	Euro 872,81	VARIAZIONE del 15/02/2002 n. 6238 -1/2002 in atti dal 15/02/2002 (protocollo n. 138612) MIGLIORE IDENTIFICAZIONE PLANIM.
Indirizzo: VIA LONGARONE n. 27 piano: 1-T interno: 32 scala: D:											
Annotazioni: classamento proposto (D.M. 701/94)											