


Agenzia delle Entrate
CATASTO FABBRICATI
 Ufficio Provinciale di
 Milano

Dichiarazione protocollo n. _____ del _____	
Planimetria di u.i.u. in Comune di Garbagnate Milanese	
Via Roma	civ. 176
Identificativi Catastali:	
Sezione:	Compilata da: Arlati Andrea
Foglio: 13	Iscritto all'albo: Geometri
Particella: 154	Prov. Milano
Subalterno: 2	N. 9660

Scheda n. 1 Scala 1:200

Piano Primo h. mt. 3,00

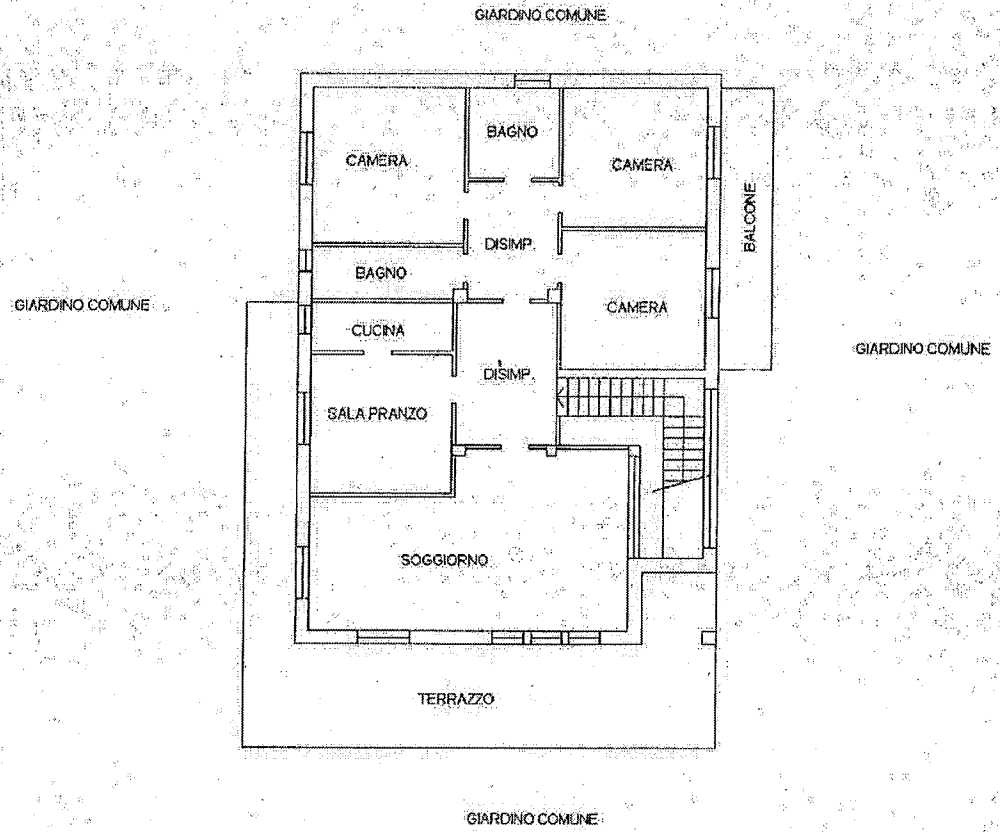

Piano Primo Interrato

