

Data: 01/12/2016 - n. MI0680699 - Richiedente TRIB.MILANO

**Agenzia del Territorio
CATASTO FABBRICATI
Ufficio Provinciale di
Milano**

Dichiarazione protocollo n. MI0139428 del 21/02/2011

Planimetria di u.i.u. in Comune di Cormano

Via IV Novembre

civ. 46

Identificativi Catastali:


Serzione:
Foglio: 2
Particella: 100
Subalterno:

Compilata da:
Chimera Arcangelo Sebastiano
Iscritto all'albo:
Geometri

Prov. Monza E Brianza N. 640


Scheda n. 1 Scala 1:200

Graffato Mapp. 101 Sub 703

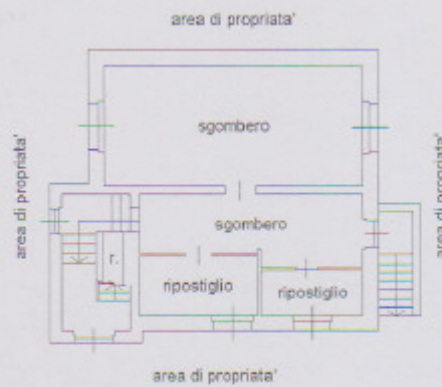


PIANO SEMINTERRATO (S1)

H = 2.45 m

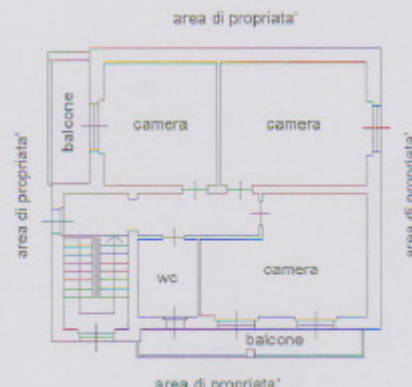

PIANO PRIMO (1°)

H = 2.85 m

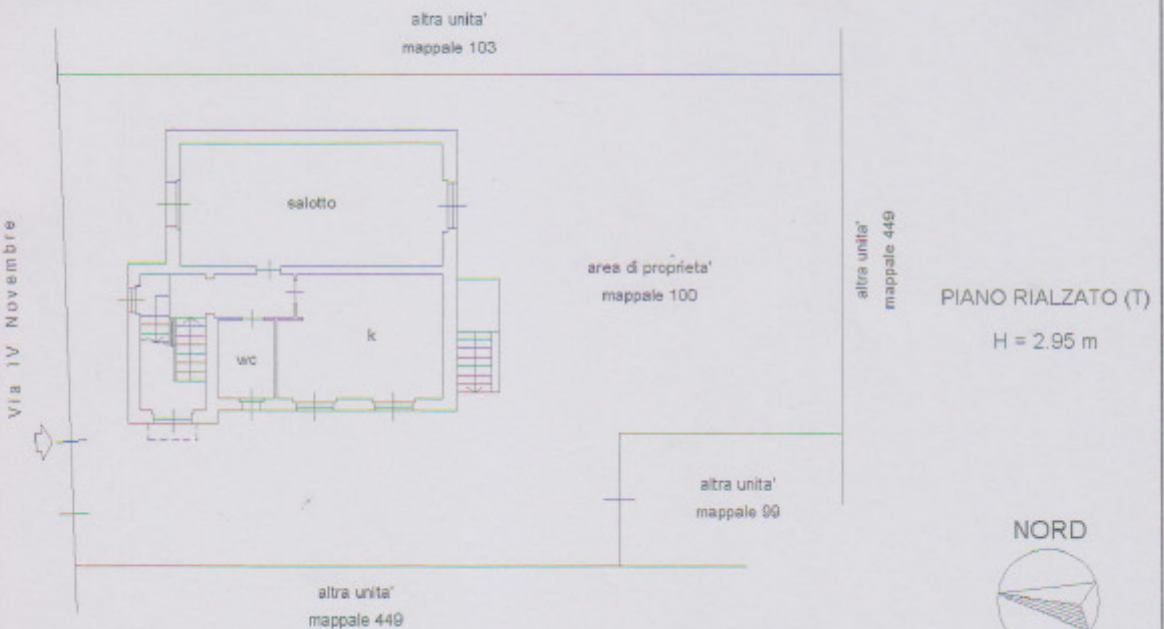

PIANO RIALZATO (T)

H = 2.95 m

Catasto dei Fabbricati - Situazione al 01/12/2016 - Comune di CORMANO (MI0139428) - Foglio: 2 Particella: 100 - Sub: VIA IV NOVEMBRE n. 46 piano: T-1-S1;

Ultima Planimetria in atti

Data: 01/12/2016 - n. MI0680699 - Richiedente TRIB.MILANO

Tot schede: 1 - Formato di acq.: A4(210x297) - Fatt. di scala: 1:1