

MODULARIO  
F. - C. - S. T. - 314

Mod. B (Nuovo Canone Edilizio Urbano)

# NUOVO CATASTO EDILIZIO URBANO

(R. DECRETO-LEGGI N. 474 DEL 28.2.1947)


Planimetria dell'immobile situata nel Comune di **SENAGO**


Via **del Loggionello**

Ditta **STALE VIKI s.r.l.**

Allegata alla dichiarazione presentata all'Ufficio Tecnico Esenziale di **MILANO**

033955

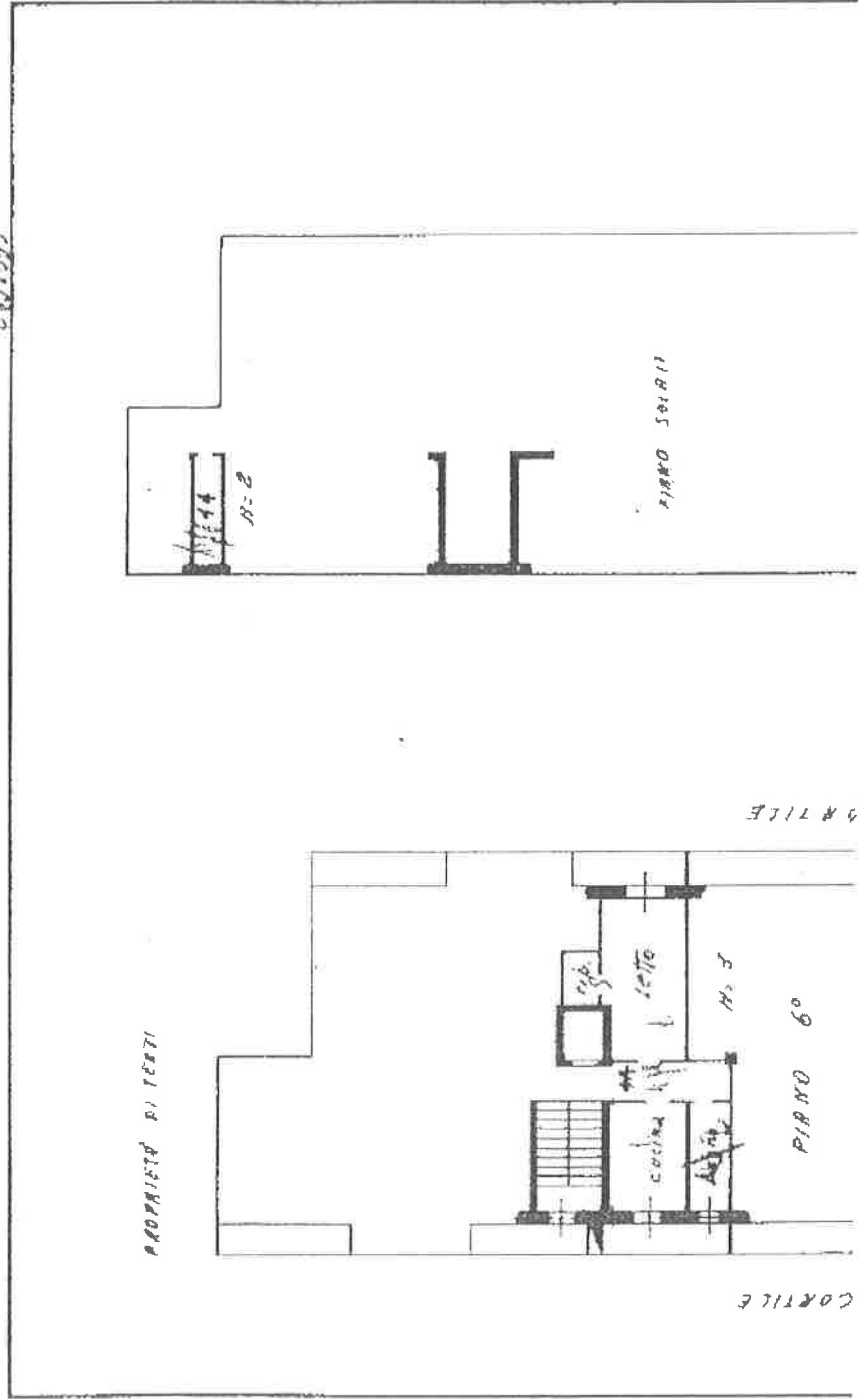

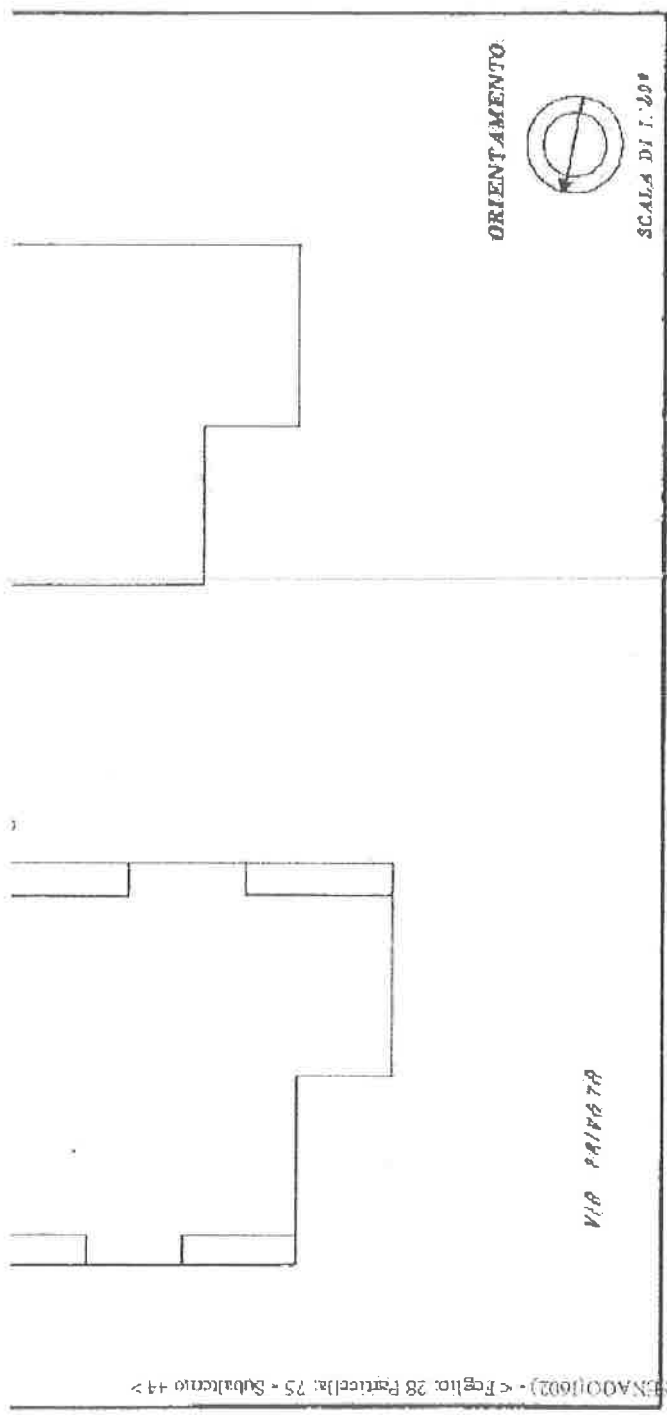

SPAZIO RISERVATO PER LE ANNOTAZIONI D'UFFICIO

Completata dal **ING. UGO CONTE**  
(Titolare, nome e cognome del redattore)

Iscritta all'Albo dei *geometri*  
 della Provincia di **C.BASSO N° 508**

DATA **2 MAG 1964**  
 Firma: *[Signature]*

Comune di **SENAJO (002)** - < Foglio: 28 Particella: 75 - Subalterno 44 >

**L.ERRE** DEGLI UFFICI  
 MILANO Via Moscova, 10 - Tel. 650.223  
 Concessionari Autorizzati

Data presa in visione: 16/05/1964 - Data: 23/04/2015 - n. MI0370983 - Ridichiarate TRIB MI  
 Tot. schede: 1 - Fornito di acq.: A3(297x419) - Formato di scala: 1:1  
 Ultima Planimetria in atti