

**Agenzia del Territorio  
CATASTO FABBRICATI  
Ufficio Provinciale di  
Milano**

Dichiarazione protocollo n. MI0329576 del 09/04/2008

Planimetria di u.i.u. in Comune di Parabiago

Piazza Risorgimento

civ. 4

Identificativi Catastali:

Sezione:

Foglio: 22

Particella: 220

Subalterno: 712

Compilata da:  
Andreis Nadia


Iscritto all'albo:  
Geometri

Prov. Novara

N. 2606

Scheda n. 1

Scala 1:200

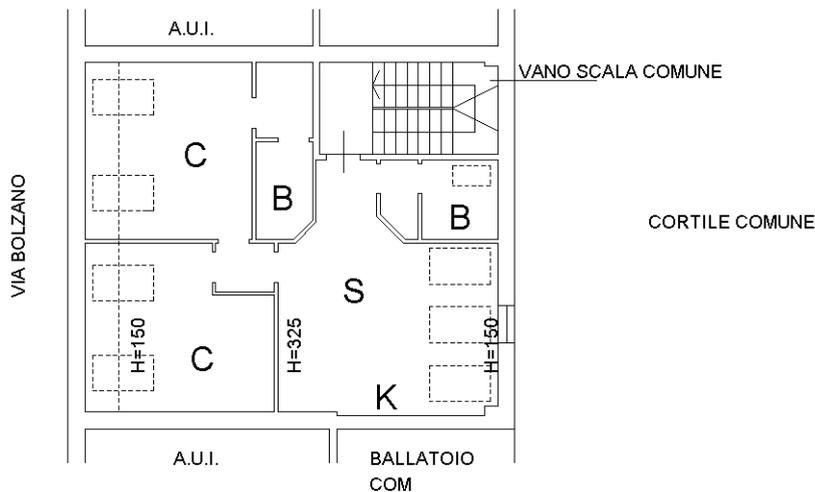

**PIANO SECONDO  
HM= 2.40**



Catasto dei Fabbricati - Situazione al 01/04/2016 - Comune di PARABIAGO (G324) - < Foglio: 22 - Particella: 220 - Subalterno: 712 >  
PIAZZA RISORGIMENTO n. 4 piano: 2;

10 metri

Ultima planimetria in atti