

MODULARIO
arr n 497



MINISTERO DELLE FINANZE
DIPARTIMENTO DEL TERRITORIO


MOD - BN (CEL

CATASTO EDILIZIO URBANO (RDL 13-4-1939, n. 652)


LIRE
200

Planimetria di u.i.u. in Comune di CESATE via CASCINA SELVA civ. 16

PIANTA PIANO PRIMO
H = 2.95 MT.

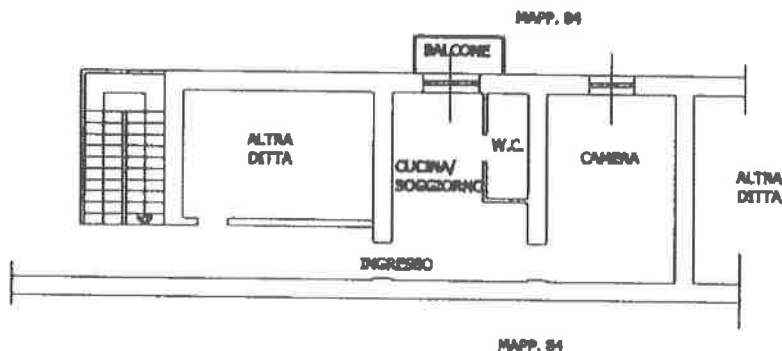

ORIENTAMENTO

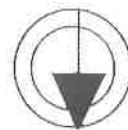

SCALA DI 1:200

Dichiarazione di N.C.
Denuncia di variazione

Compilata dal ING. YAZZA
(Titolo, cognome e nome)


RISERVATO ALL'UFFICIO

Iscritto all'albo de GLI INGEGNERI

ultima planimetria catastale

ata presentazione: 12/07/1999 - Data: 06/10/2018 - n. T30066 - Richiedente: NSTDLT69H53F205Y
Foglio: 1 - Particella: 54 - Subalterno: 701 >
Firma: YAZZA data: 06/10/2018

Catasto dei Fabbricati - Situazione al 06/10/2018 - Comune di CESATE (C569) - < Foglio: 1 - Particella: 54 - Subalterno: 701 >

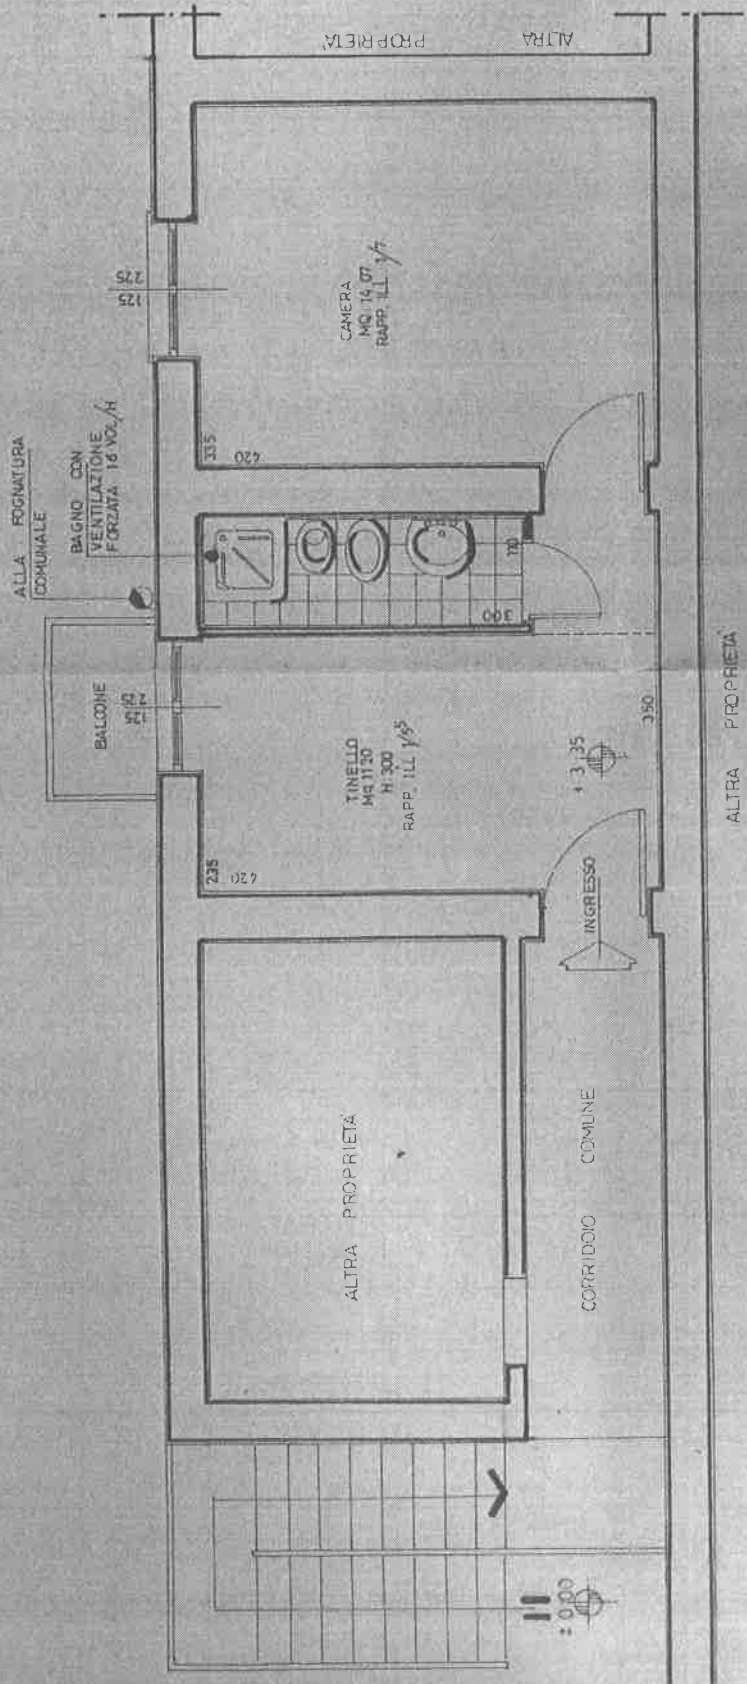


PIANO PRIMO DEFINITIVO 1:50

ALTRA PROPRIETA'

Visto: Si autorizza
Il Sindaco
Il Sig. *[Signature]*



IL VICE SINDACO
ASSESSORE ALL'URBANISTICA
EDILIZIA PRIVATA E.E.P.
VIBILETTA
[Signature]

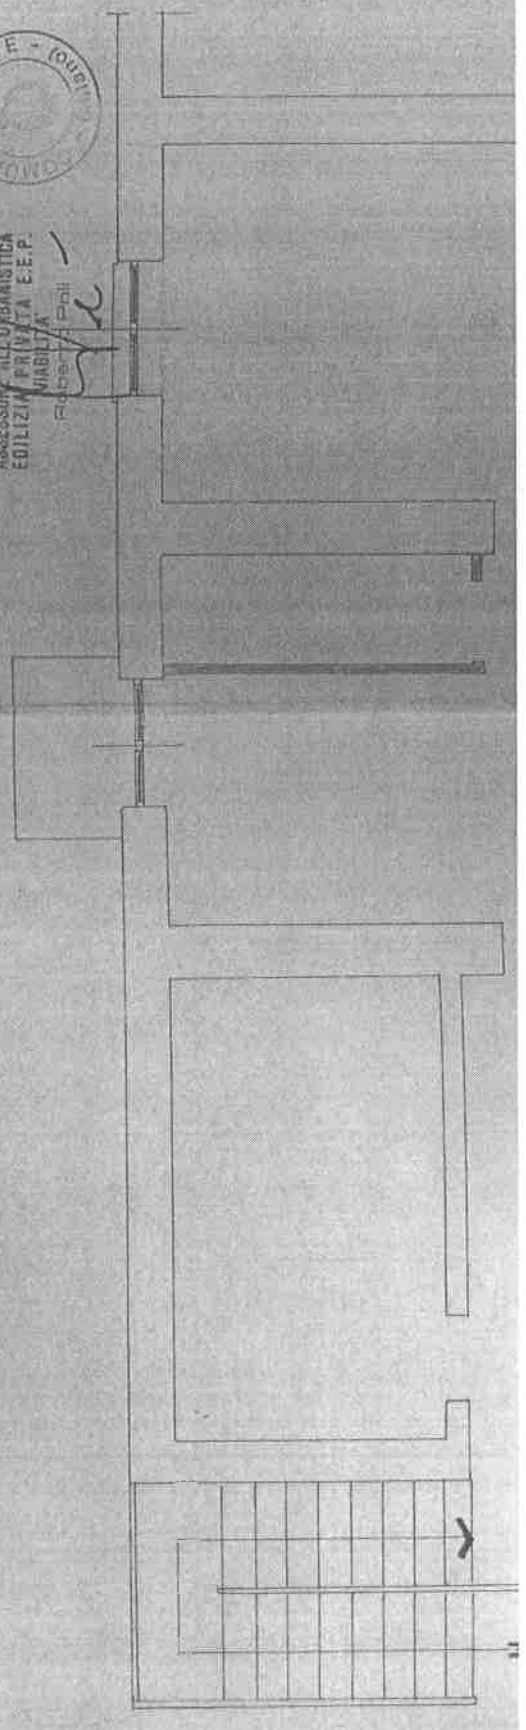


ALTRA PROPRIETÀ
PIANO PRIMO DEFINITIVO 1:50

Visto: Si autorizza
il Sindaco



IL VICE SINDACO
ASSESSORE ALL'URBANISTICA
EDILIZIA PRIVATA E.P.
MAGLIA
Roberto Poli

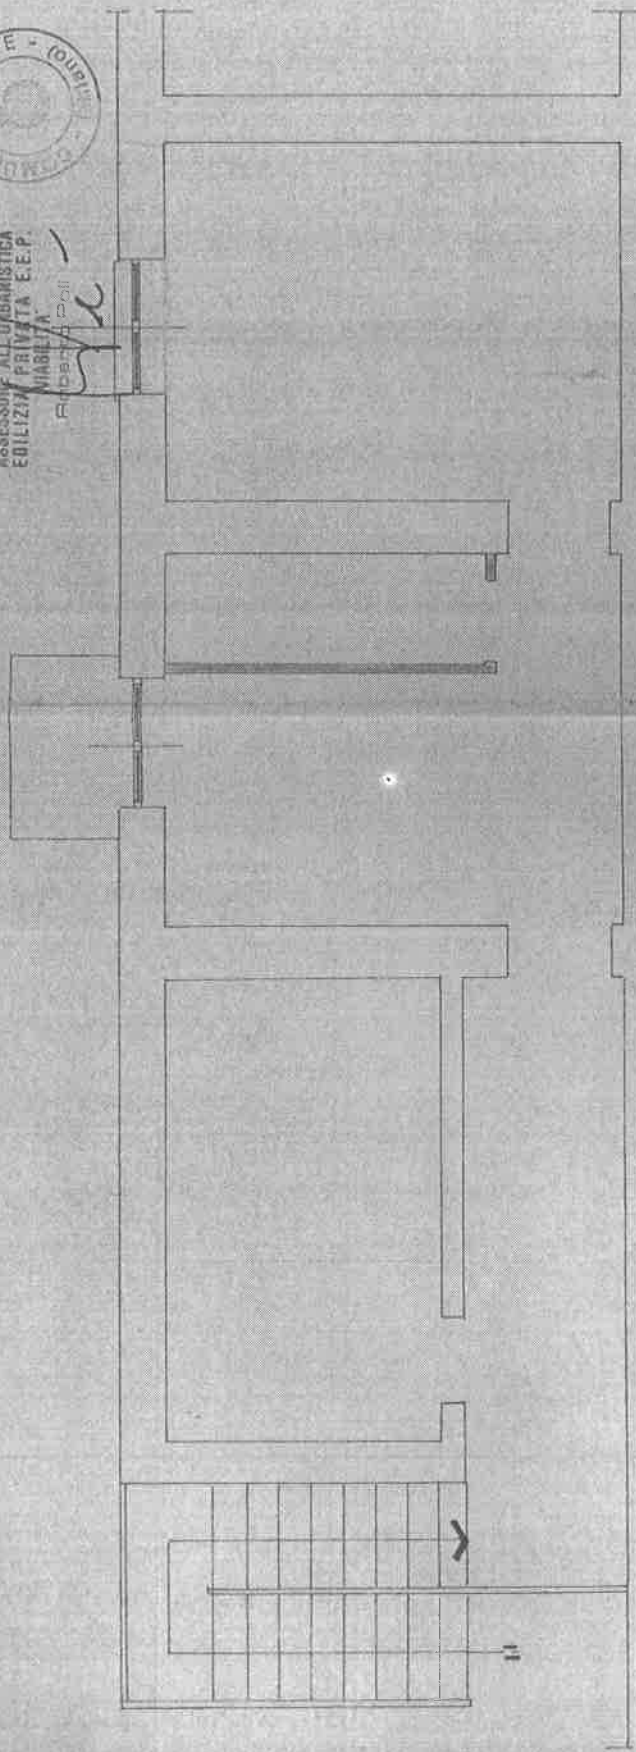

PIANTA SOVRAPPOSIZIONI




Massimo Brioschi
MASSIMO BRIOSCHI

PROV. DI C...
012826 - 23 SET 82
10/10

RIZZO ROSARIA


PROPRIETÀ
RIZZO ROSARIA
CARONNO PERTUSELLA
VIA ARNO 44

ESTRATTO CATASTALE
PIANO PRIMO SOVRAPPOSIZIONI
PIANO PRIMO DEFINITIVO

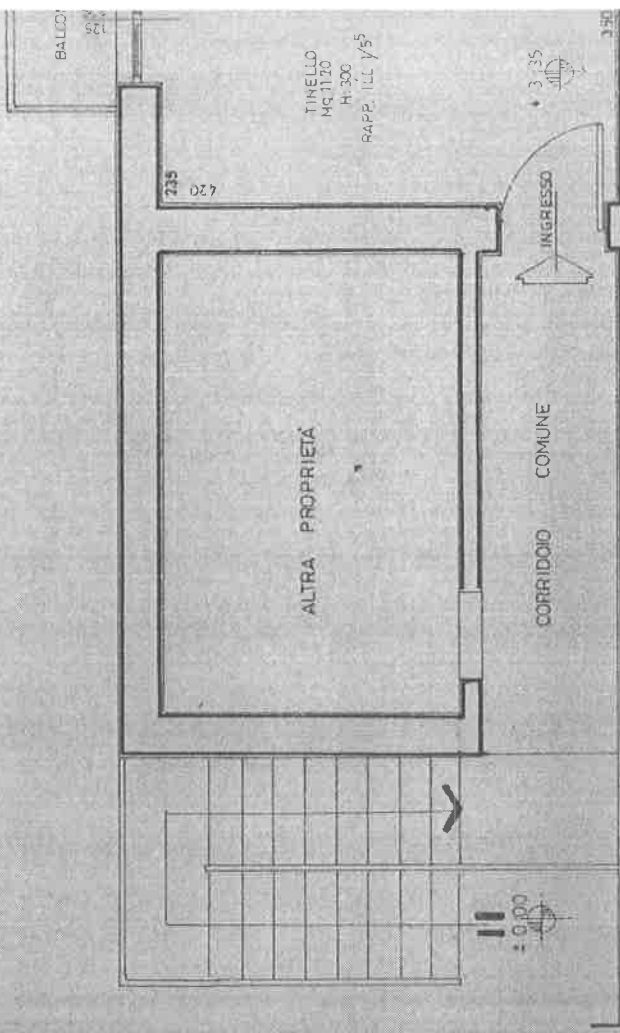

ALTRA PR

PIANO PRIMO DEFINITIVO

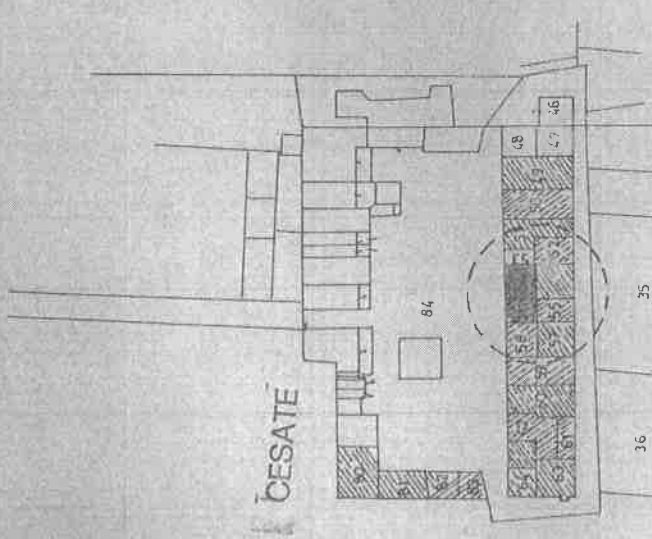



ESTRATTO CATASTALE 1:1000

FOGLIO 1 MAPPA 54-56

PIANO PRIMO DEFINITIVO

ESTRATTO CATASTALE 1:1000

FOGLIO 1 MAP. 5-56

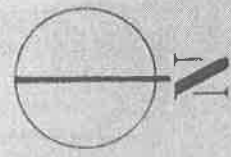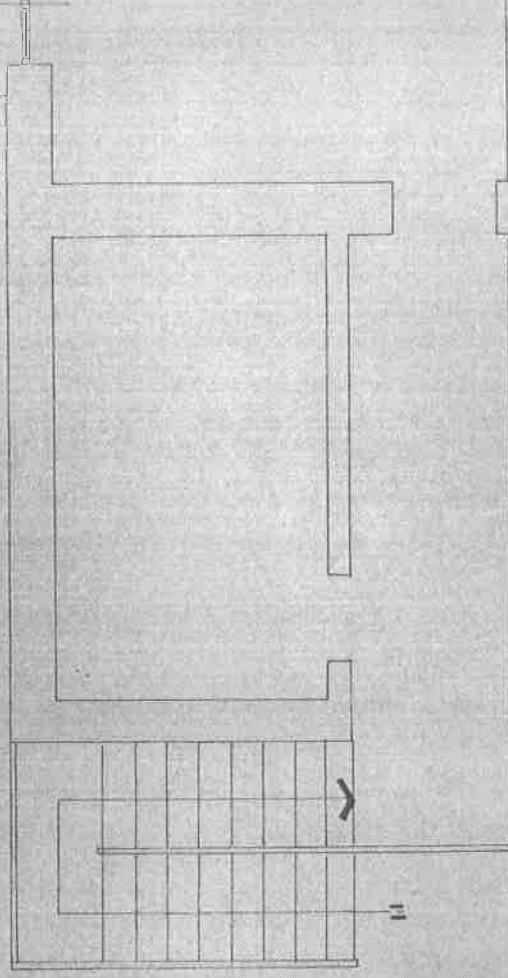

PIANTA SOVRAPPOSIZIONI