

MODULARIO
F. - Cat. S. T. - 315




MINISTERO DELLE FINANZE
DIREZIONE GENERALE DEL CATASTO E DEI SERVIZI TECNICI ERARIALI

Lire
50

NUOVO CATASTO EDILIZIO URBANO

(R. DECRETO-LEGGE 13 APRILE 1939, N. 652)

Planimetria dell'immobile situato nel Comune di MILANO Viale ESPINASSE N° 60
Ditta IMM.RE NUBIAR s.r.l. con sede in Milano
Allegata alla dichiarazione presentata all'Ufficio Tecnico Erariale di MILANO

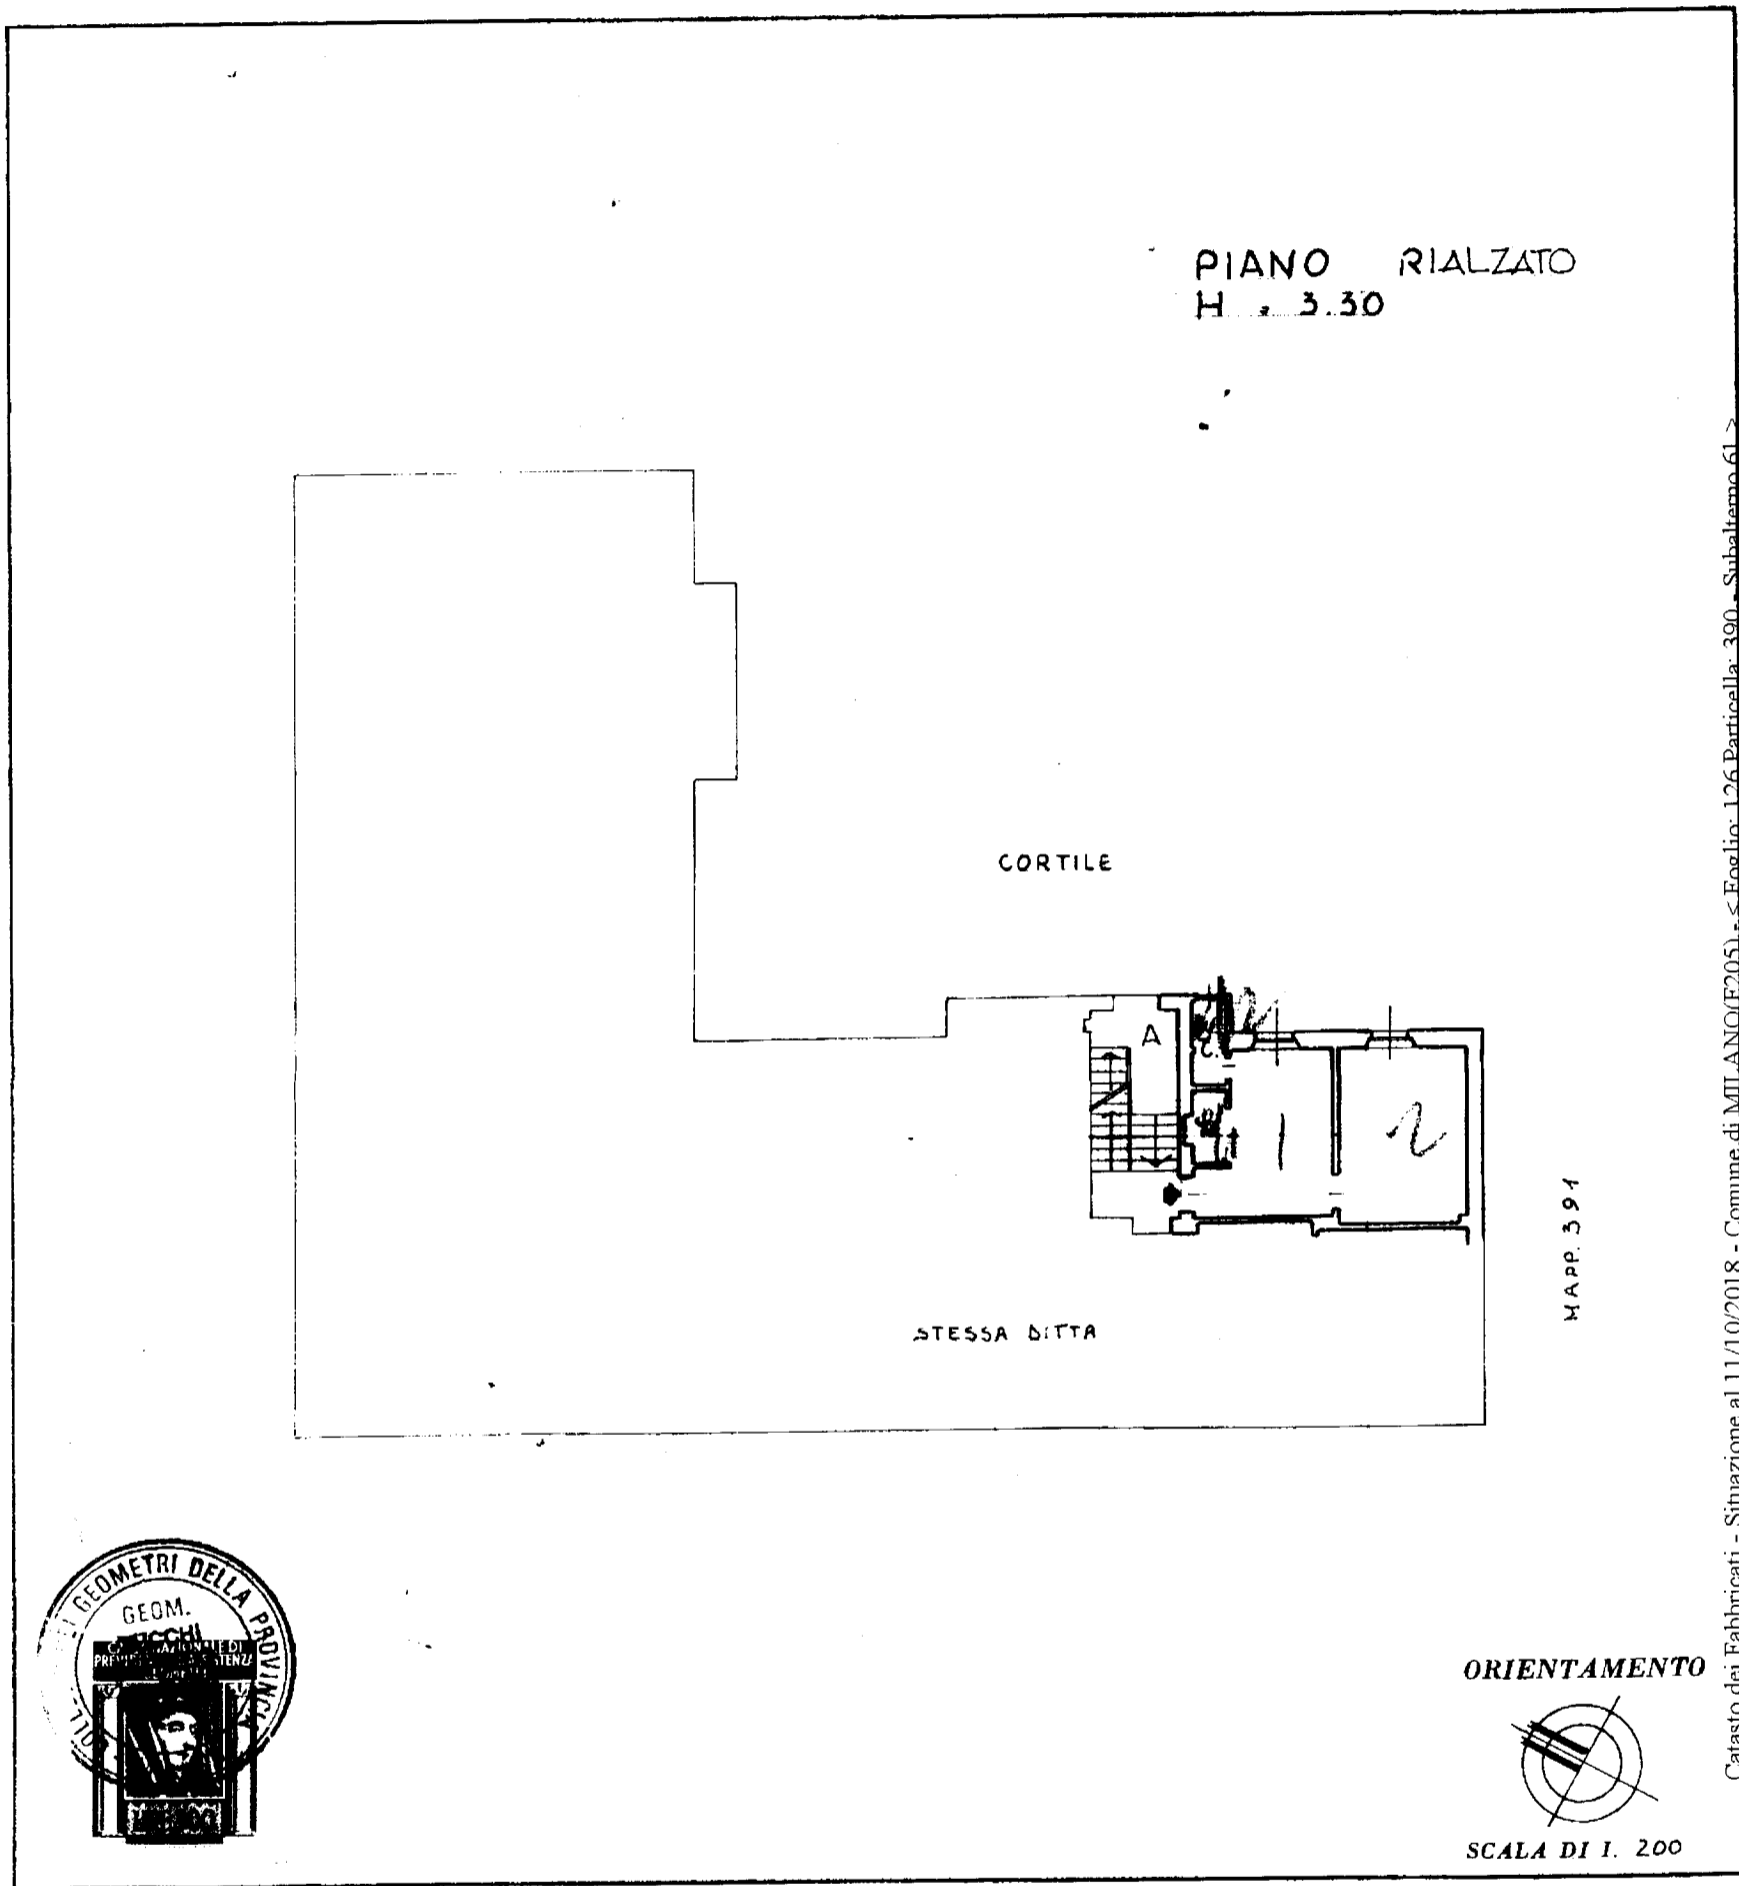

Catasto dei Fabbricati - Situazione al 11/10/2018 - Comune di MILANO (E205) - Foglio 126 Particella 390 - Subaltemo 61 - VIALE CARLO ESPINASSE n. 60 piano: T;



SPAZIO RISERVATO PER LE ANNOTAZIONI D'UFFICIO	
DATA	PARTITA 48652
PROT. N°	FOGLIO 126
	MAPP. 390
	SUB. 25
	PORZIONE AD°
	NUOVO SUB. 01

Compilata dal Geometra
(Titolo, nome e cognome del tecnico)
ALFREDO ZUCCHI
Iscritto all'Albo dei Geometri
della Provincia di Milano n° 5480
DATA 13-4-1982
Firma: *Alfredo Zucchi*