

**Agenzia del Territorio
CATASTO FABBRICATI
Ufficio Provinciale di
Milano**

Dichiarazione protocollo n. 000017978 del 19/01/2004

Planimetria di u.i.u. in Comune di Milano

Via Alserio

civ. 24

Identificativi Catastali:

Sezione:
Foglio: 224
Particella: 246
Subalterno: 701

Compilata da:


Isritto all'albo:
Geometri

Prov. Milano



N. [REDACTED]

Scheda n. 1 Scala 1:200

PIANO TERRENO

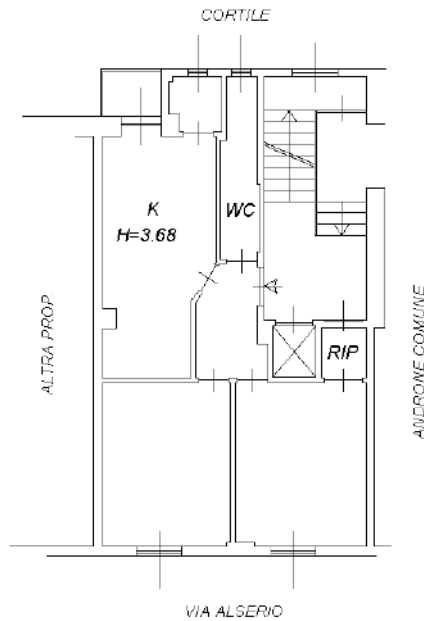

PIANO SOTTERRANEO

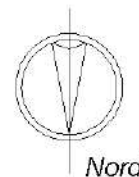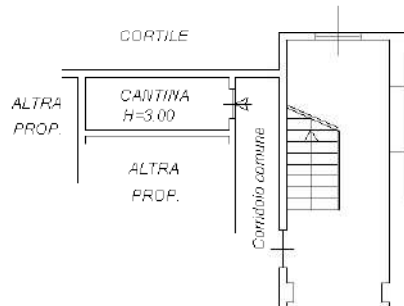

Ultima planimetria in atti

