

**Agenzia del Territorio
CATASTO FABBRICATI
Ufficio Provinciale di
Milano**

Dichiarazione protocollo n. MI0255082 del 26/03/2009

Planimetria di u.i.u. in Comune di Bernate Ticino

Via Sandro Pertini

civ. SC

Identificativi Catastali:

Sezione:

Foglio: 10

Particella: 479

Subalterno: 28

Compilata da:

Rescaldina Enrico

Iscritto all'albo:


Architetti

Prov. Milano


N. 9775

Scheda n. 1

Scala 1:200

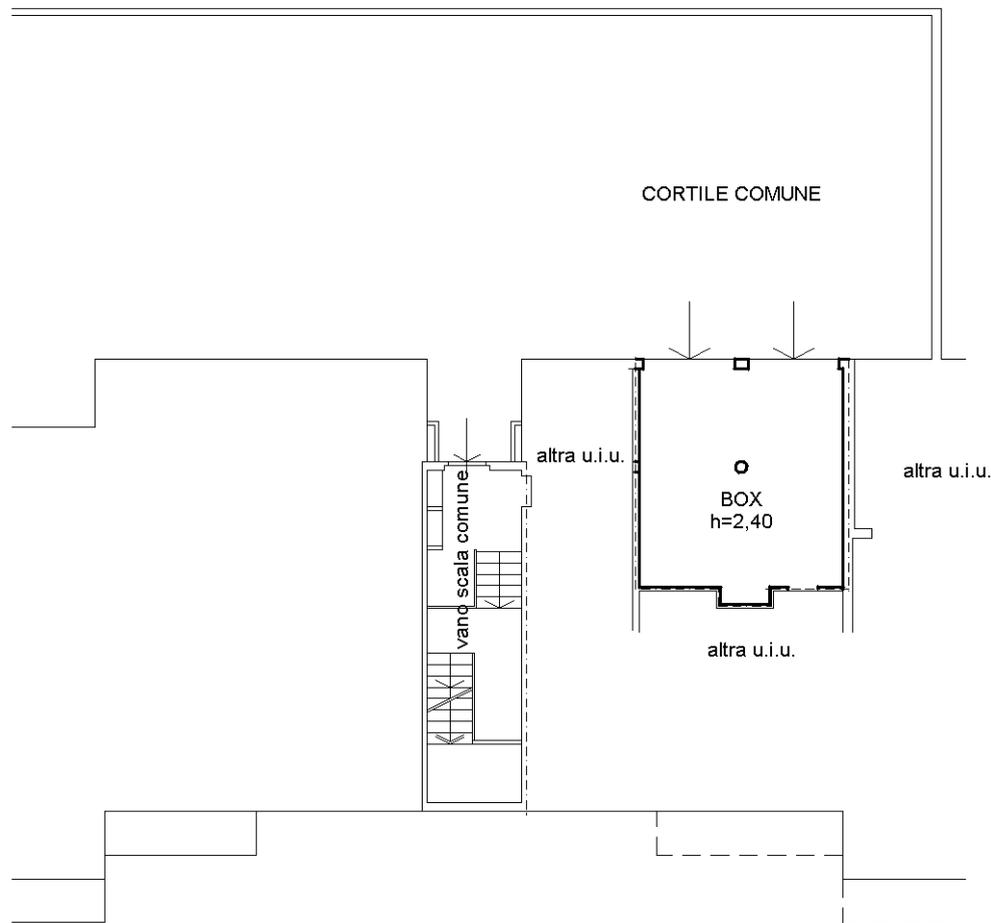

PIANO SEMINTERRATO

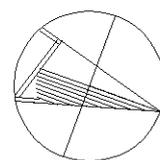

Ultima planimetria in atti