

NUOVO CATASTO EDILIZIO URBANO

(R. DECRETO-LEGGE 13 APRILE 1939, N. 652)


Planimetria dell'immobile situato nel Comune di **BASiglio** Via **...**

Ditta **Cantieri Riuniti Milanesi S.p.A.** Sede Sociale **P.zza Carmine, 4**


Allegata alla dichiarazione presentata all'Ufficio Tecnico Erariale di **MILANO**

m appa je 1 5 0

Catasto dei Fabbricati - Situazione al 02/10/2018 - Comune di BASiglio(A699) - < Foglio: 1 Particella: 1/0 - Subaltemo 3/ >
VIA GIUGLIAMO MARCONI RES. CAMPO piano: 1-3;

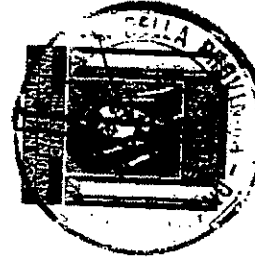

ORIENTAMENTO

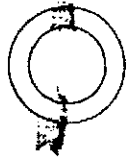

SCALA DI 1 : 50

SPAZIO RISERVATO PER LE ANNOTAZIONI D'UFFICIO

DATA

PROT. N°

73001 - 30 MAR 82

Part. N.C.E.U. 40
Fig. 1 Mapp. 170
Sub. 37 Part.

Compilata dal


(Titolo, nome e cognome del tecnico)

Iscritto all'Albo de
della Provincia di

DATA

Firma:

1982

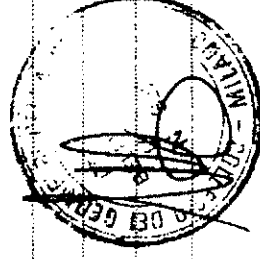


NUOVO CATASTO EDILIZIO URBANO

(R. DECRETO-LEGGE 13 APRILE 1989, N. 657)

Planimetria dell'immobile situato nel Comune di MILANO Via VIA GUGLIELMO MARCONI RES. CAMPO MPC

Ditta

Allegata alla dichiarazione presentata all'Ufficio Tecnico Erariale di MILANO

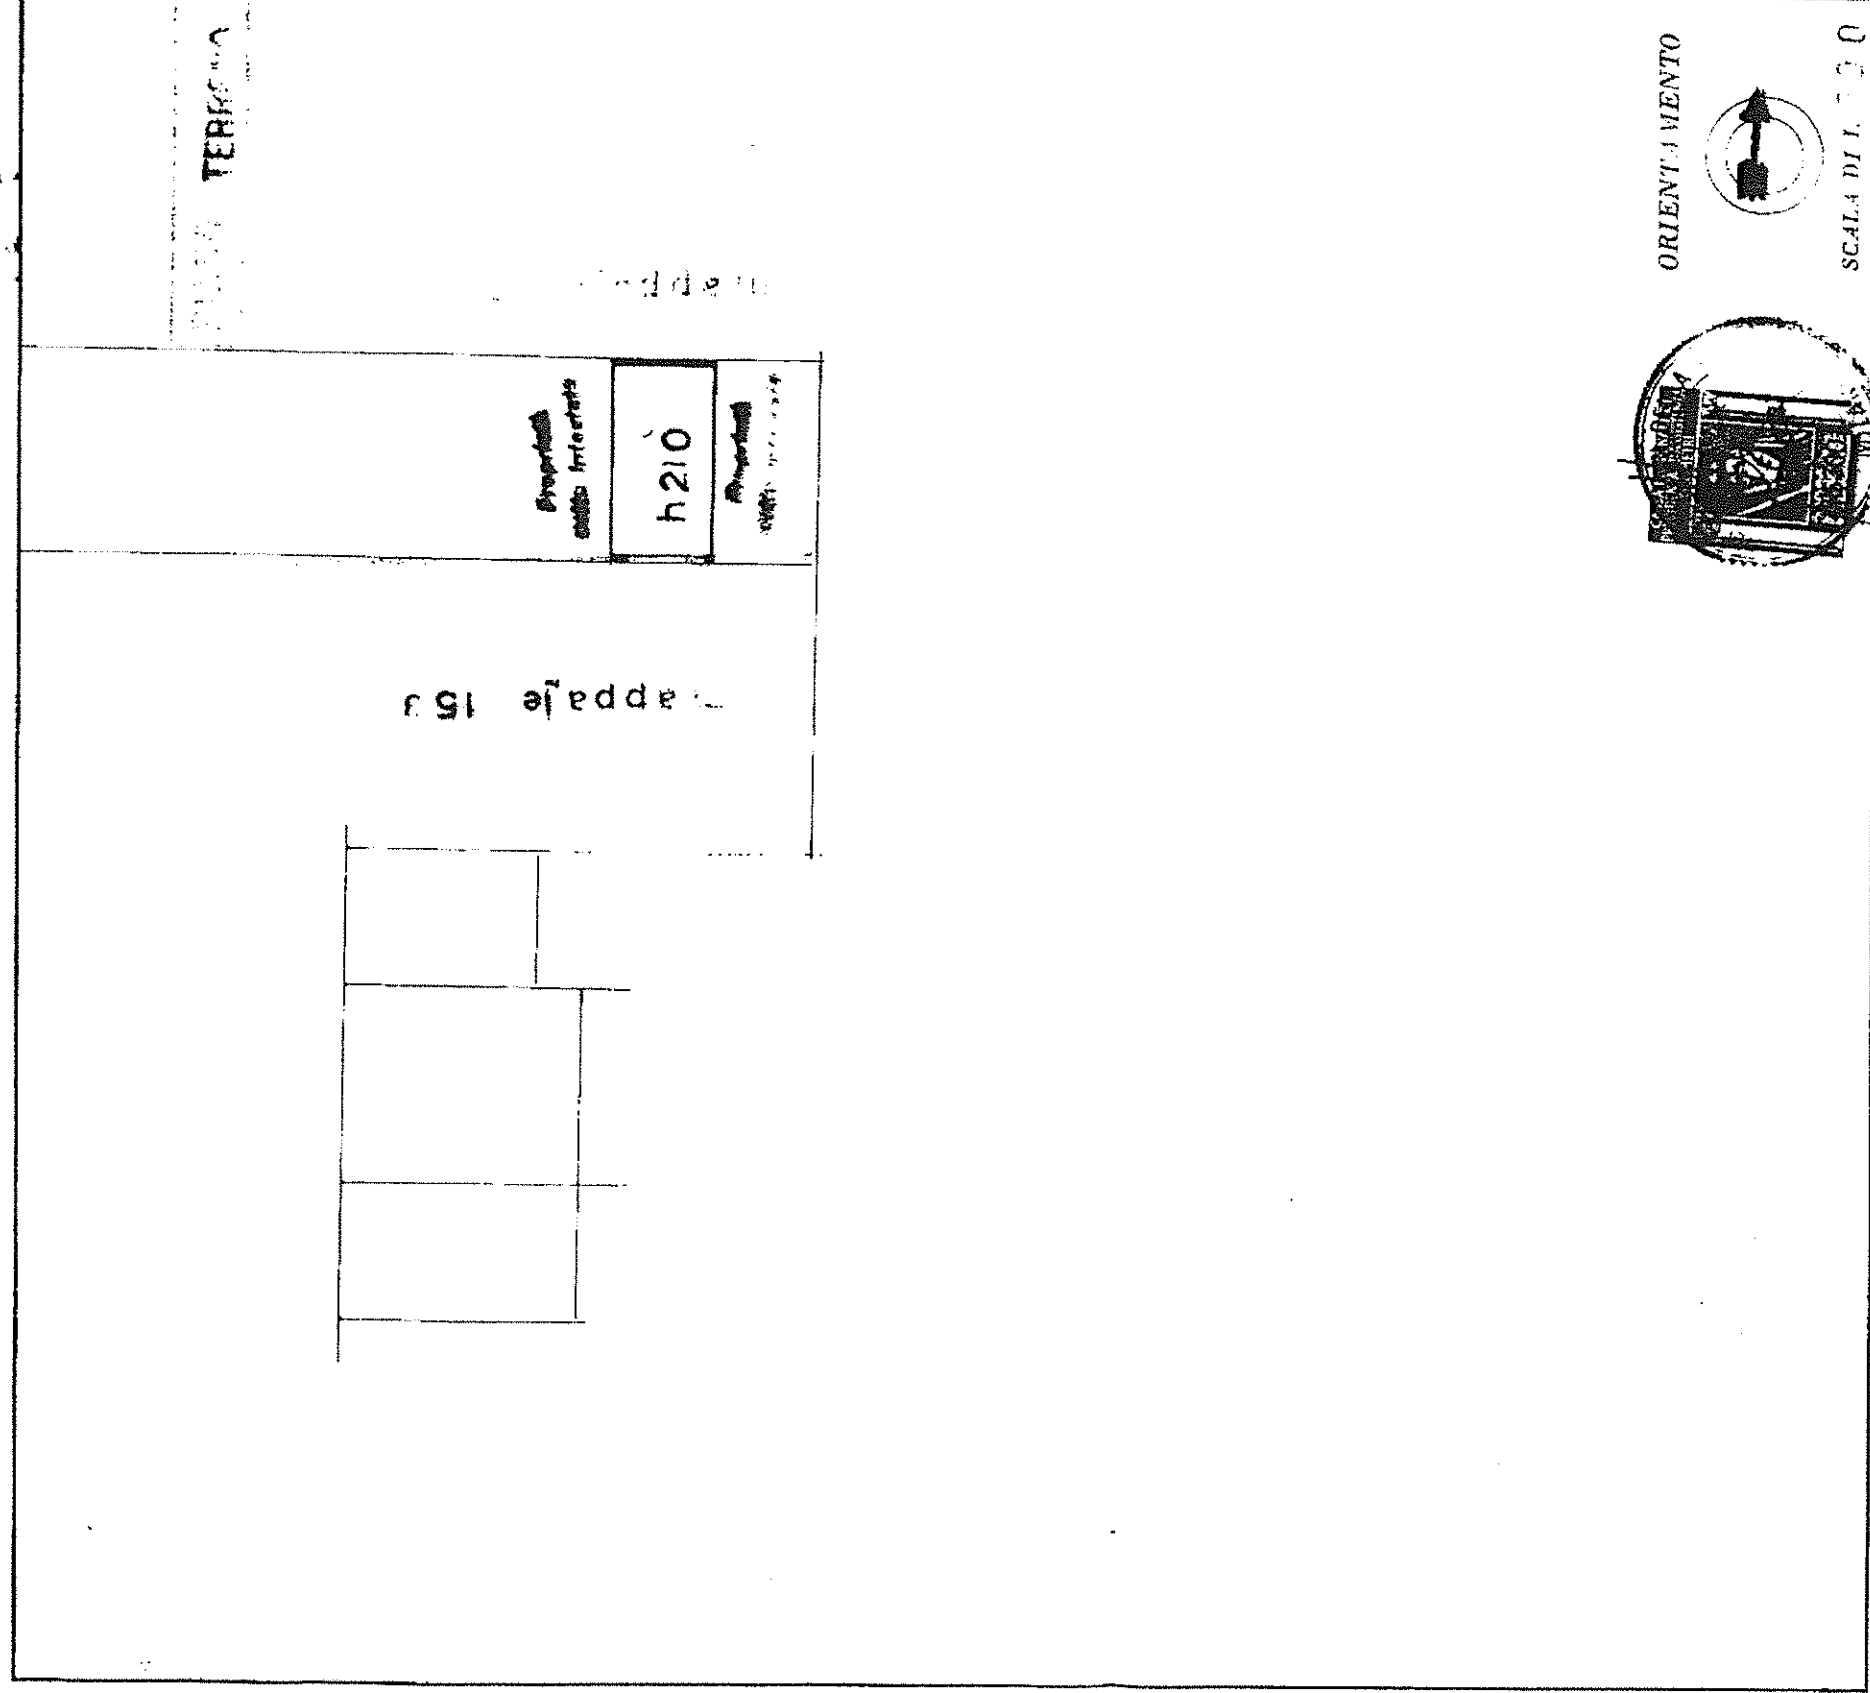

Catasto dei Fabbricati - Situazione al 02/10/2018 - Comune di BASiglio(A699) - < Foglio: 1 Particella: 171 - Subalterno 30 >
VIA GUGLIELMO MARCONI RES. CAMPO piano: T.

SPAZIO RISERVATO PER LE ANNOTAZIONI D'UFFICIO

DATA
PROT. N°

1
174
30

Compilata dal
(Titolo, nome e cognome del tecnico)
Iscritto all'Albo de
della Provincia di
DATA
Firma:

1 FEB 1988