

NUOVO CATASTO EDILIZIO URBANO

(R. DECRETO-LEGGI 13 APRILE 1939, N. 452)


Planimetria dell'immobile situato nel Comune di BRESCO

Via TOSELLI 53

Ditta GIARDINI SALIS S.r.l. C.F. 05029140152

Allegata alla dichiarazione presentata all'Ufficio Tecnico Erariale di MILANO SCHEDA N. REG. ic.

Lire
100

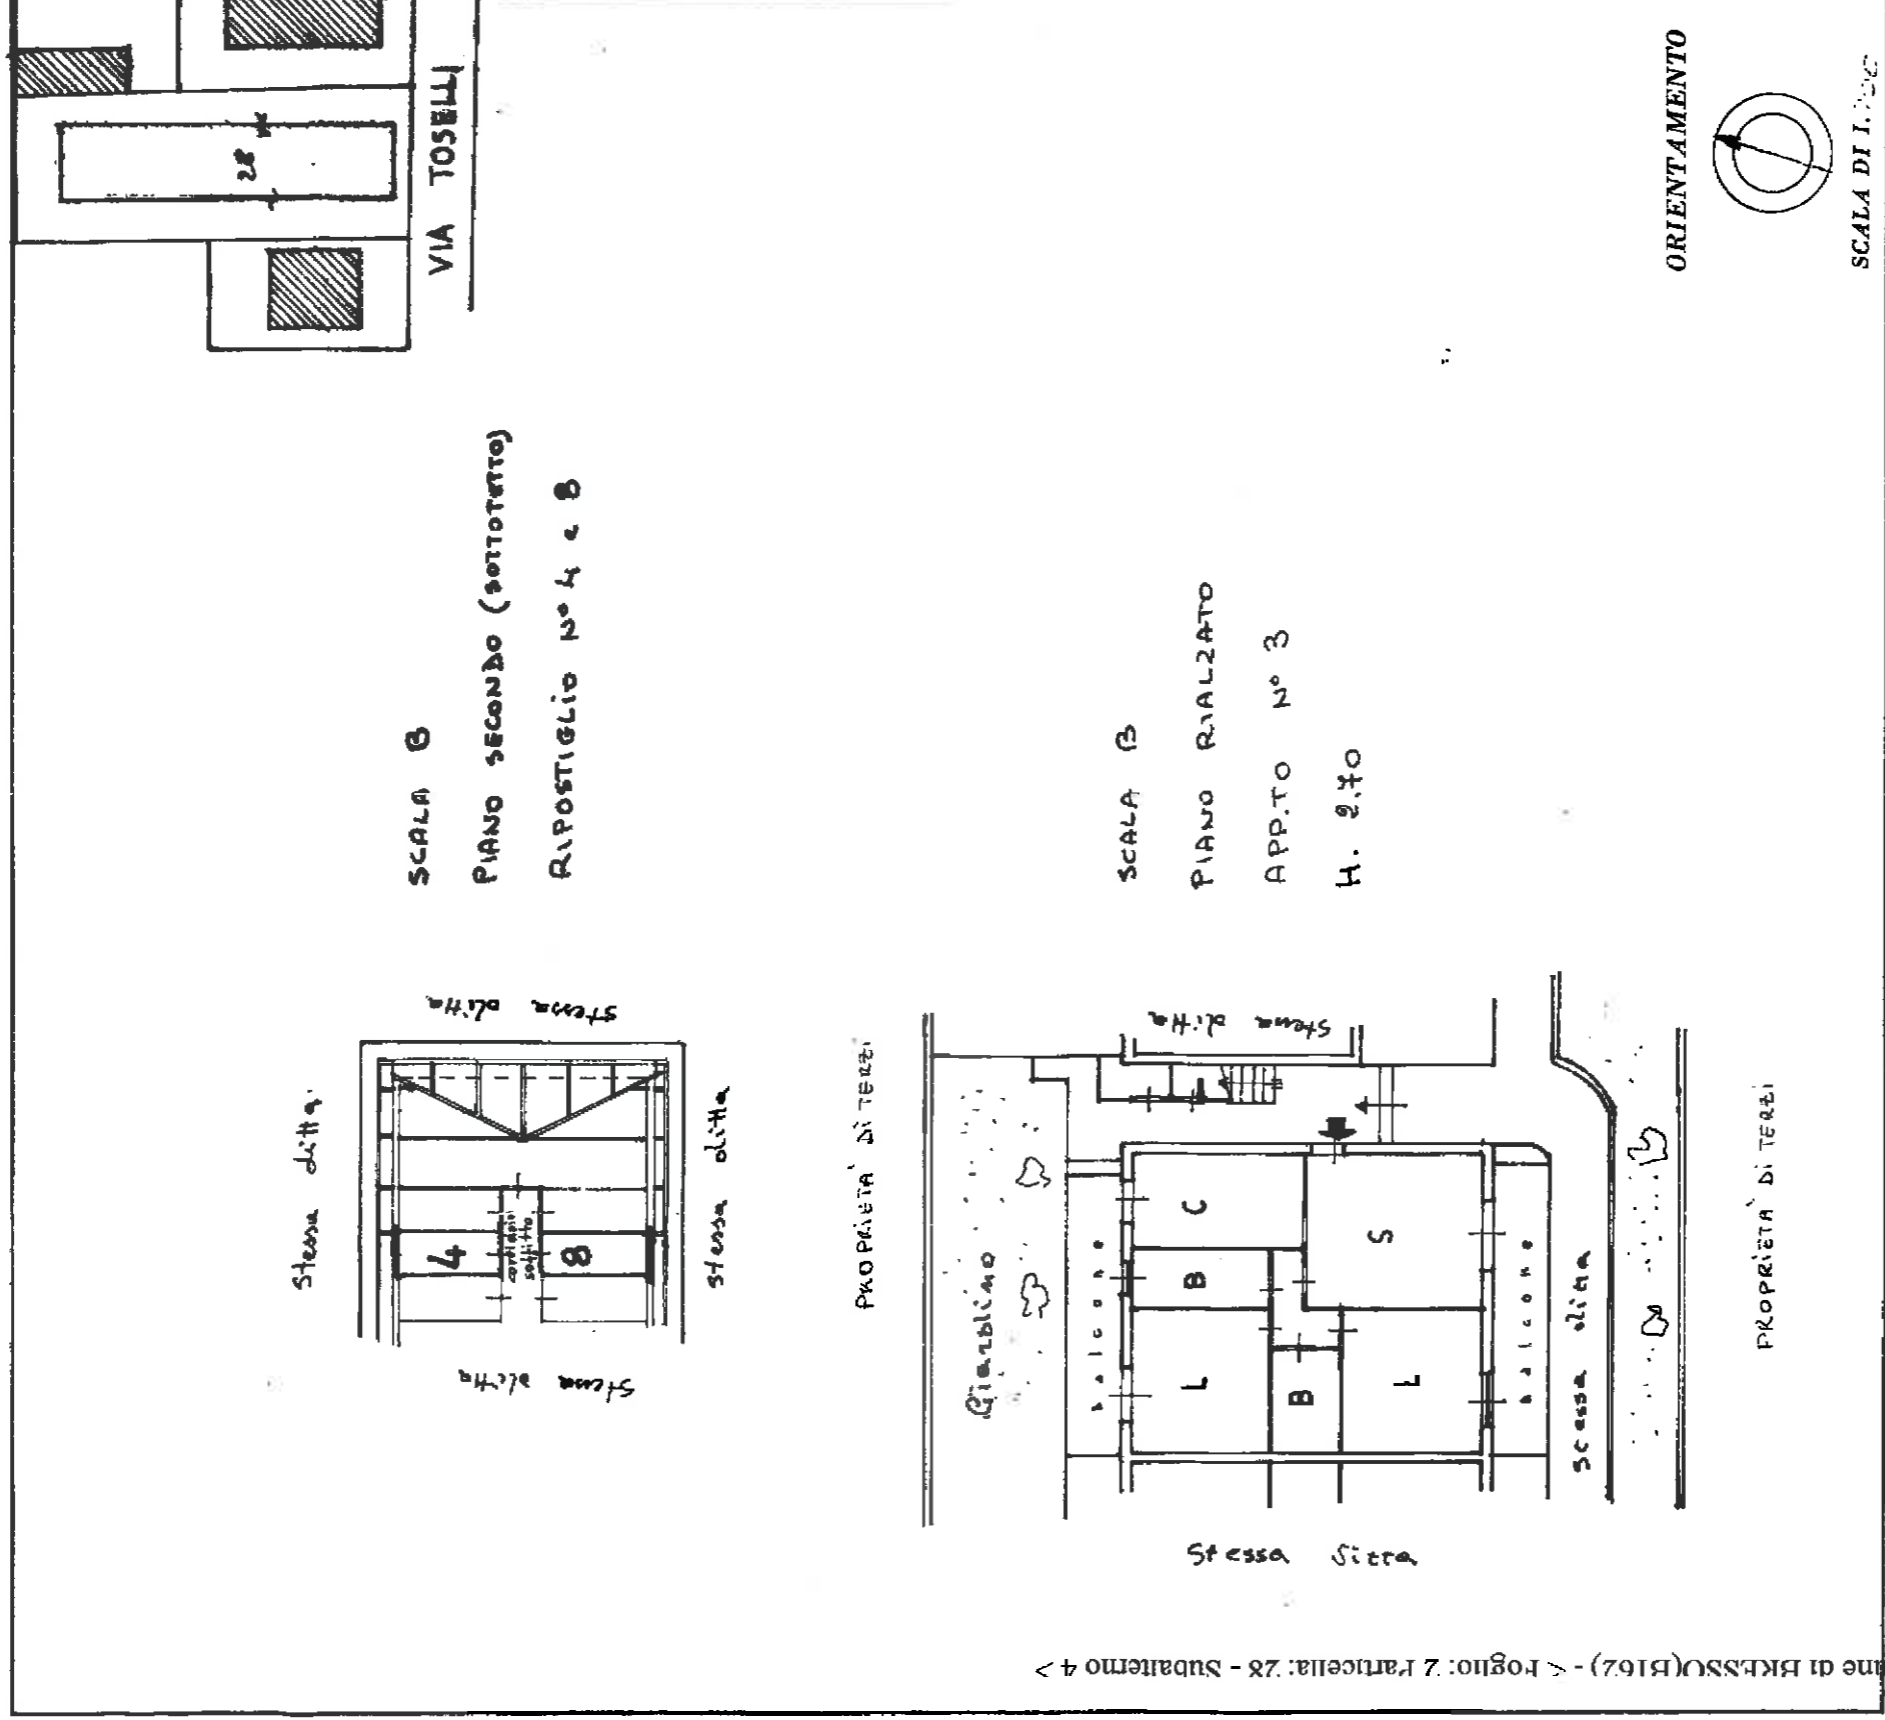

SPAZIO RISERVATO PER LE ANNOTAZIONI D'UFFICIO

Compilata dal

(Titolo, nome e cognome del tecnico)

DATA
11/04/86

Iscritto all'Albo de
della Provincia di

DATA 11/04/86

Firma: *[Signature]*



NUOVO CATASTO EDILIZIO URBANO

(R. DECRETO-LEGGE 13 APRILE 1938, N. 652)

Planimetria dell'immobile situato nel Comune di **BRESSO**

Ditta **GIARDINI SALIS S.p.A.** C.F. **05029140158**


Allegata alla dichiarazione presentata all'Ufficio Tecnico Erariale di **MILANO**. SCHEDA N. **REG. 100**

Mod. B (Nuovo Catasto Edilizio Urbano)

Lire
100



Via **TOSELLI** 53

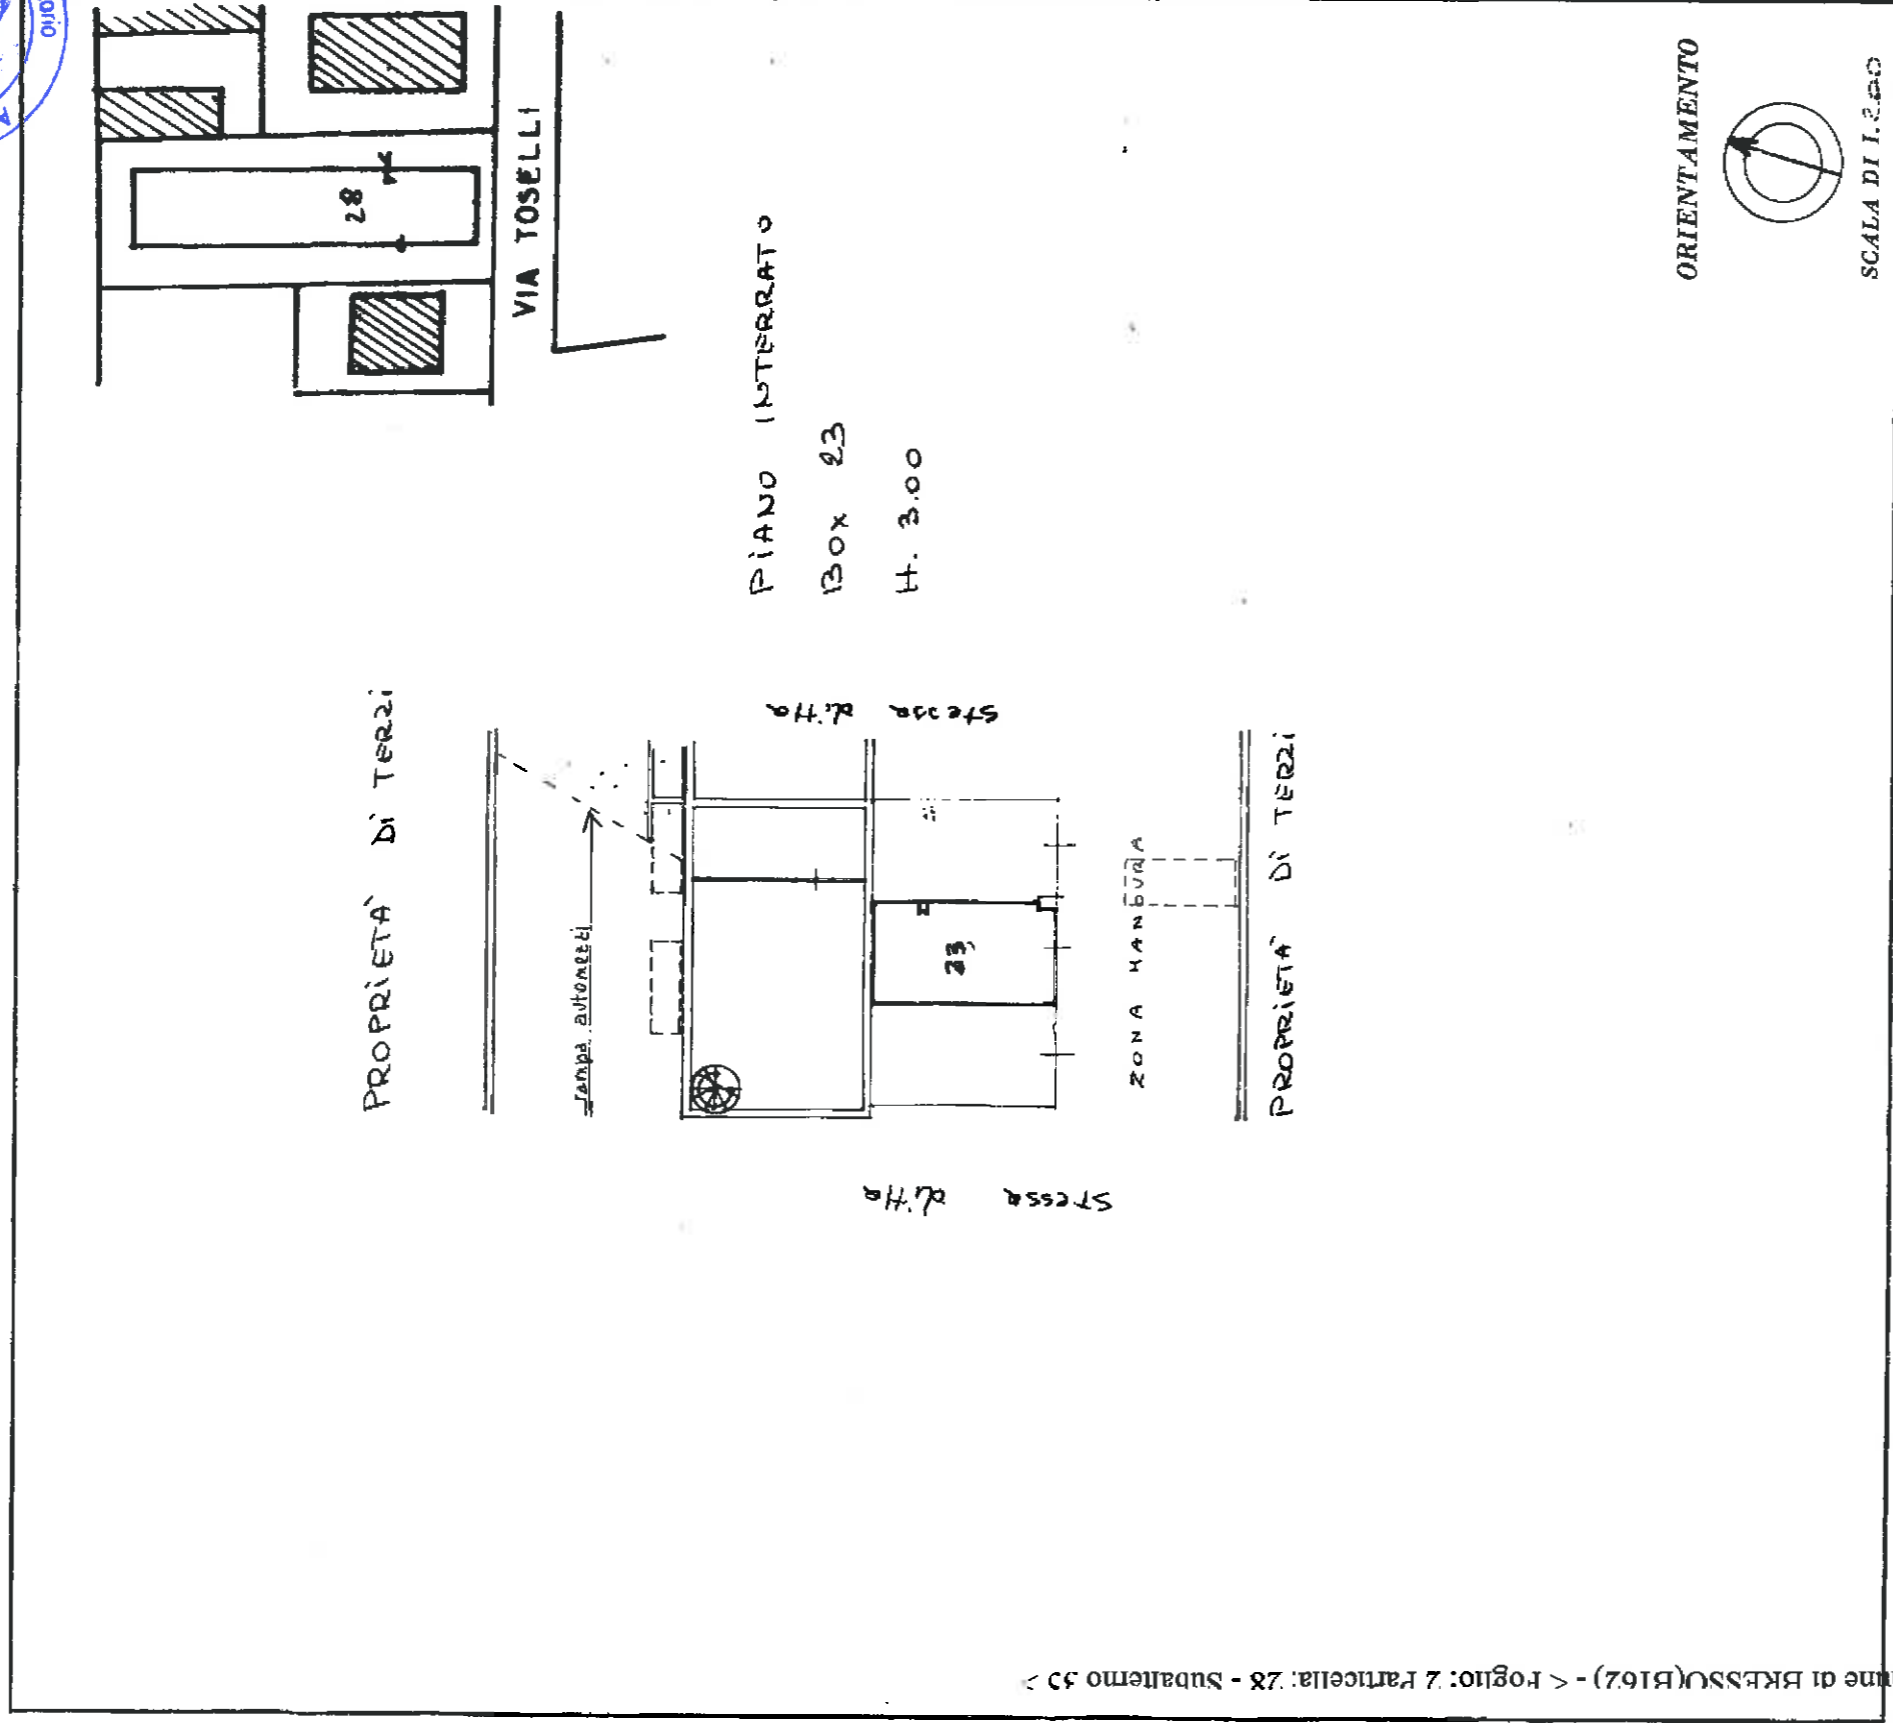

PIANO INTERRATO
Box 23
H. 3.00

ORIENTAMENTO



SCALA DI 1:250

SPAZIO RISERVATO PER LE ANNOTAZIONI D'UFFICIO

Compilata dal _____
(Tabella, nome e cognome del tecnico)

PARTITA	
FOLIO	2
MAPPATO	28
SUBALTEMO	35
POT.	

Iscritto all'Albo de
della Provincia di



del 11 APR 1986
Firma: *[Signature]*