





CR

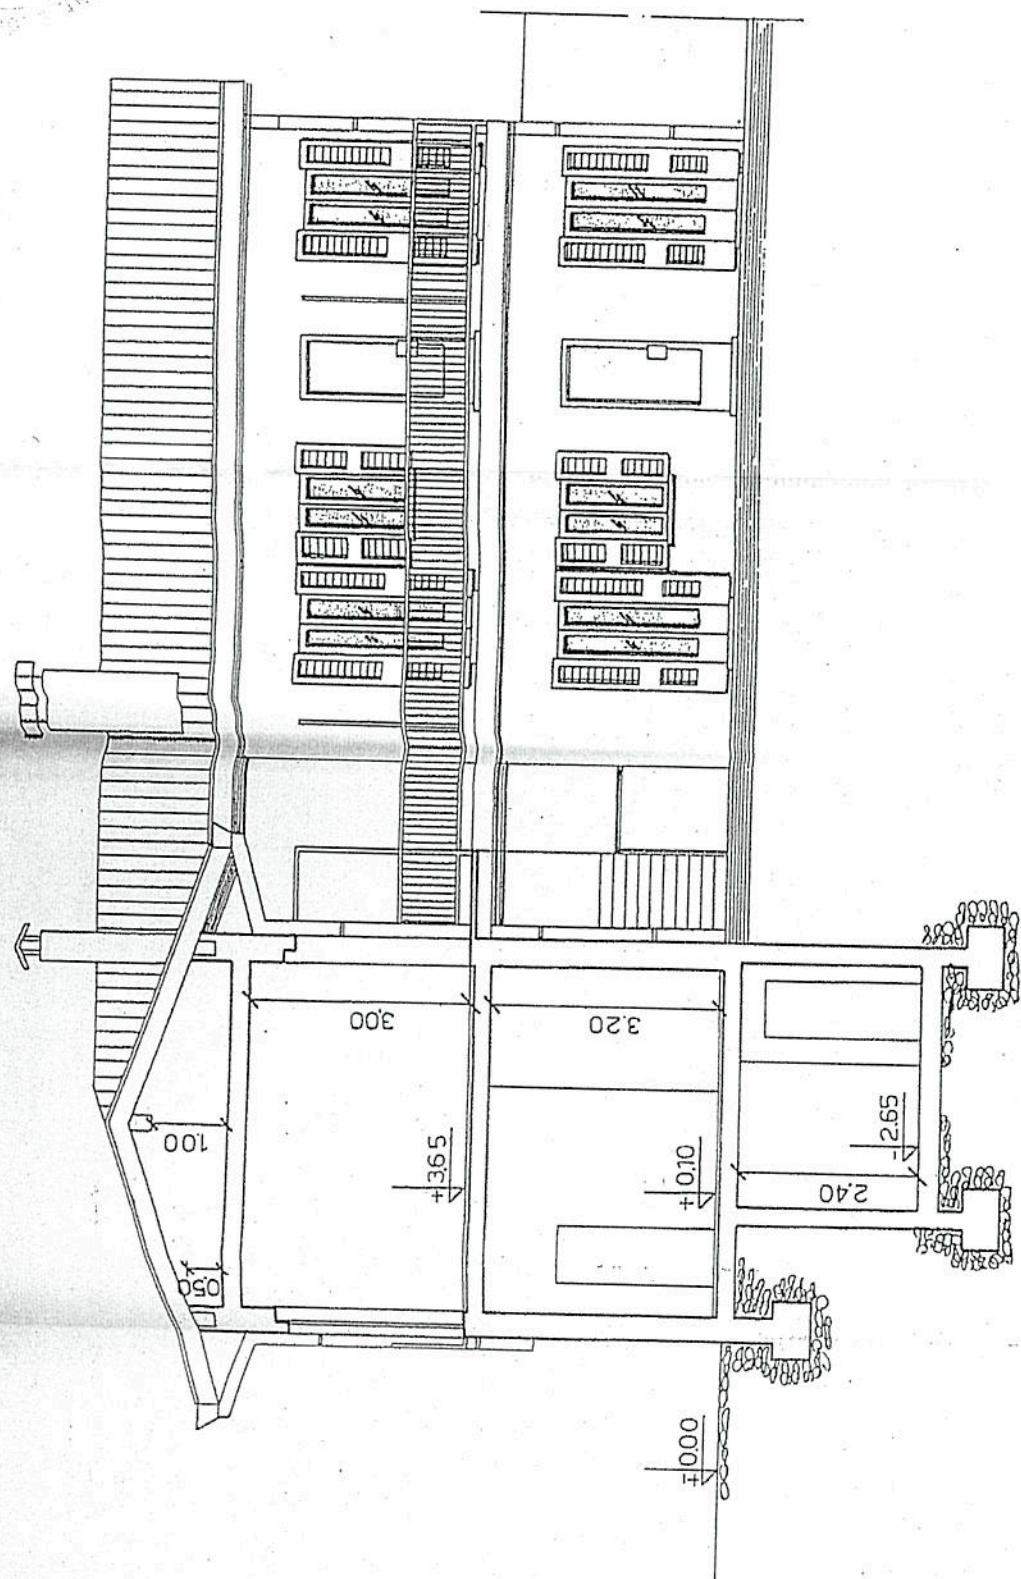


SEZIONE A-A E PROSPETTO OVEST 1:100

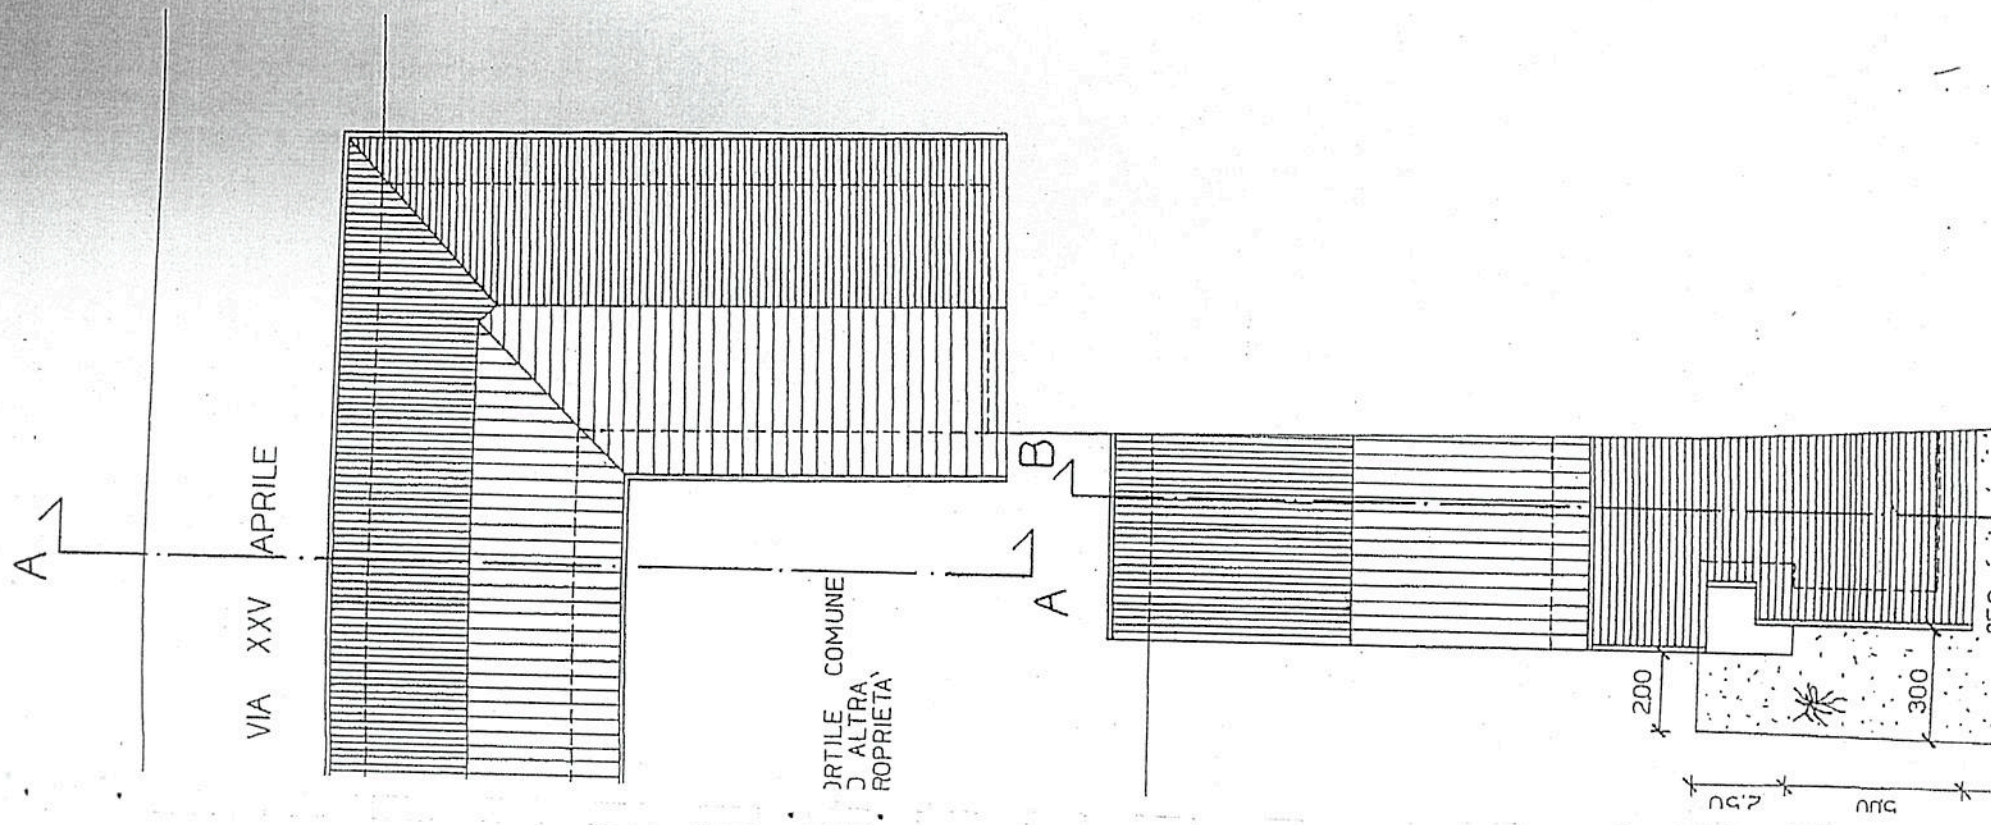

Allegato 2 b

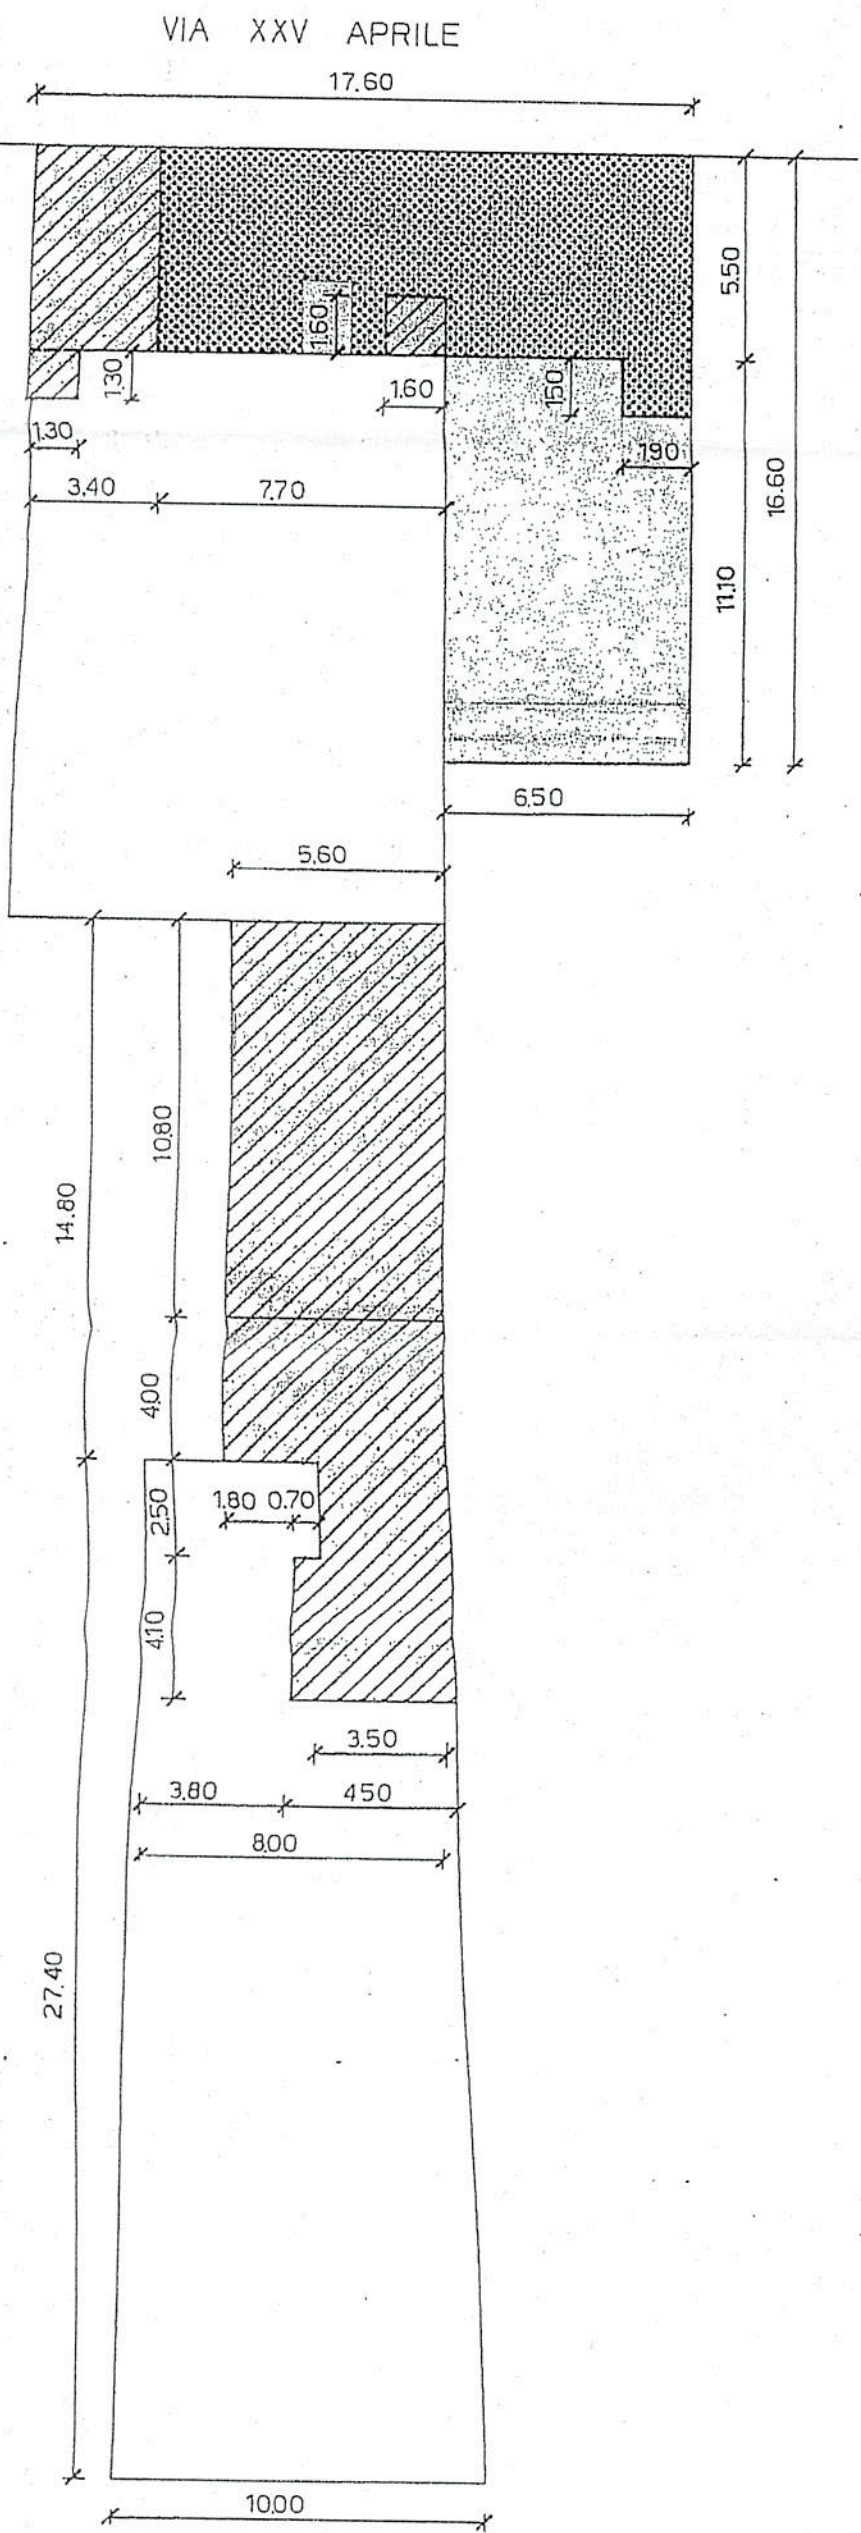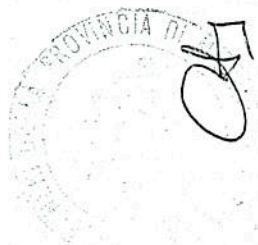

PLANIMETRIA 1:200

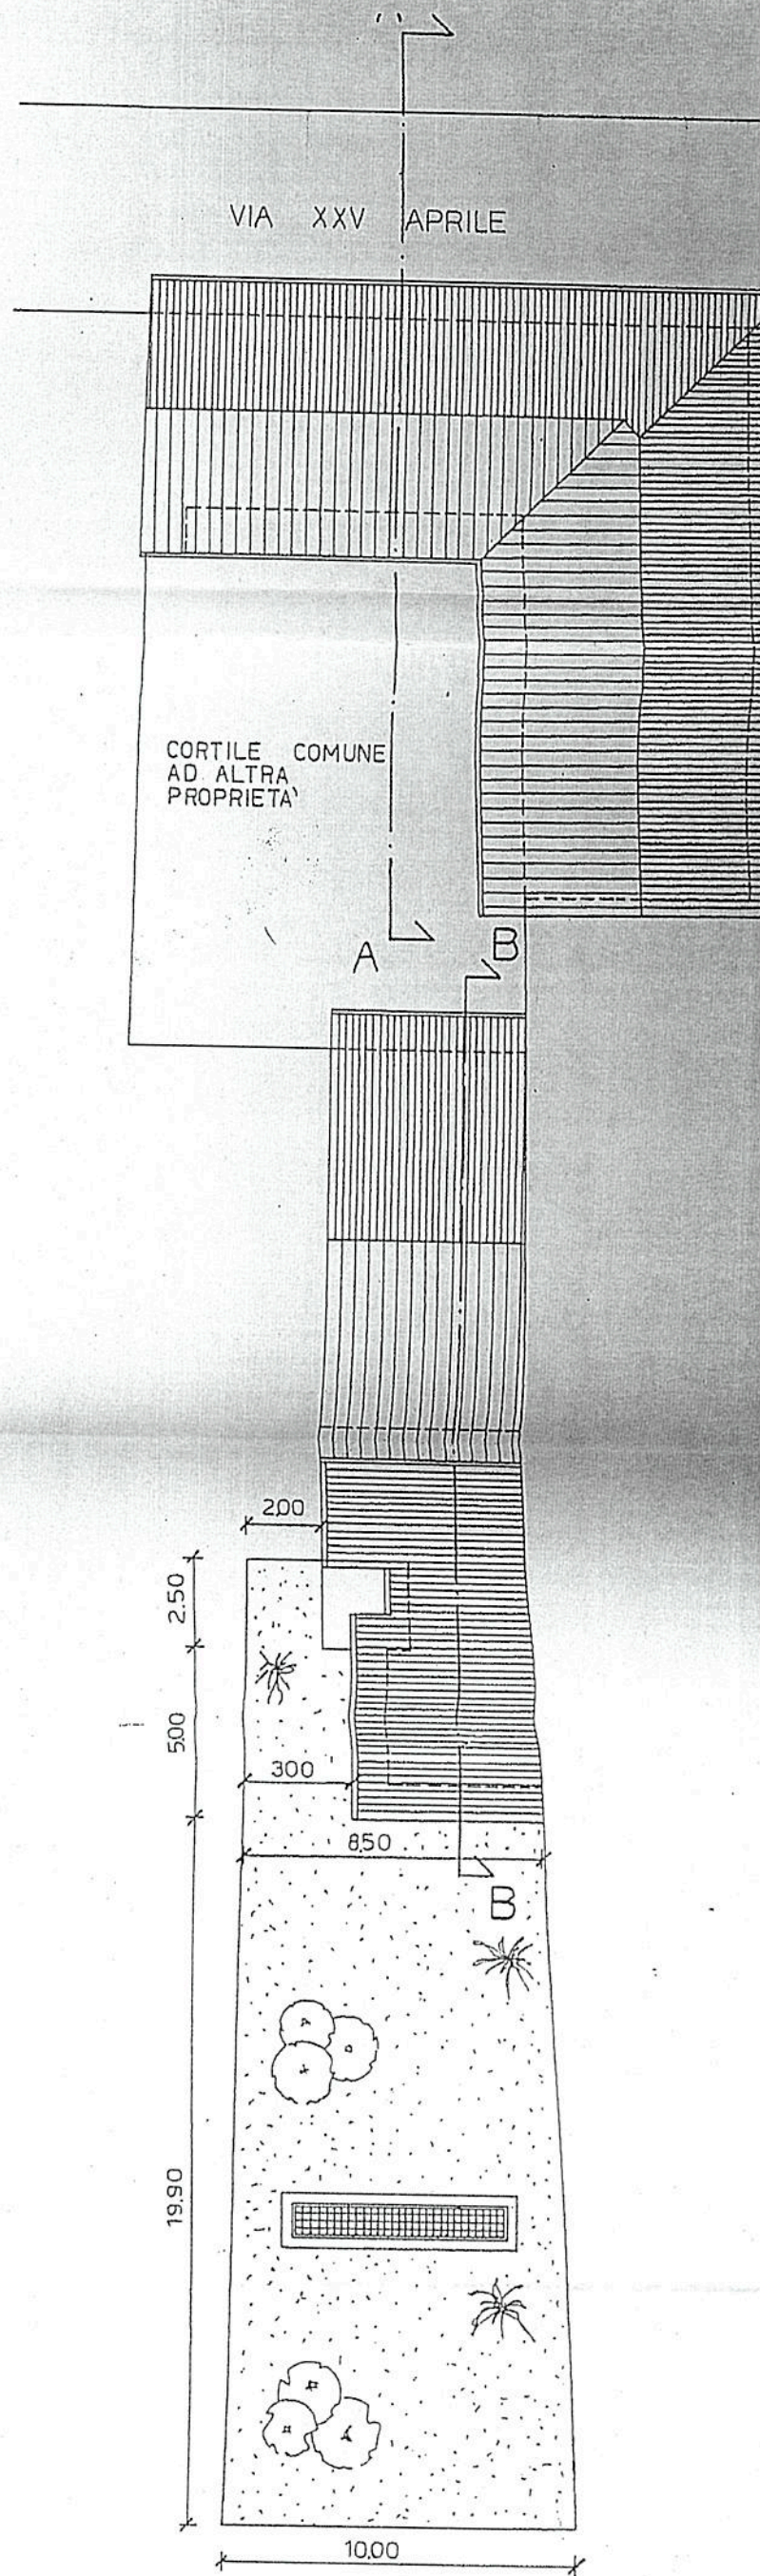


PLANIMETRIA 1:200




Allegato C-2

ALLEGATO AL N. 7194  
DI FACESTM

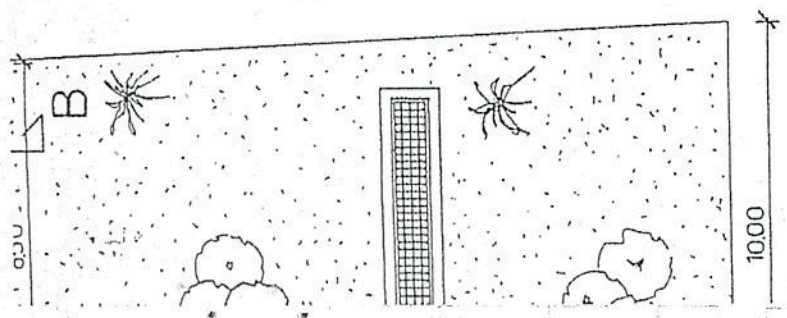

ETRIA 1:200

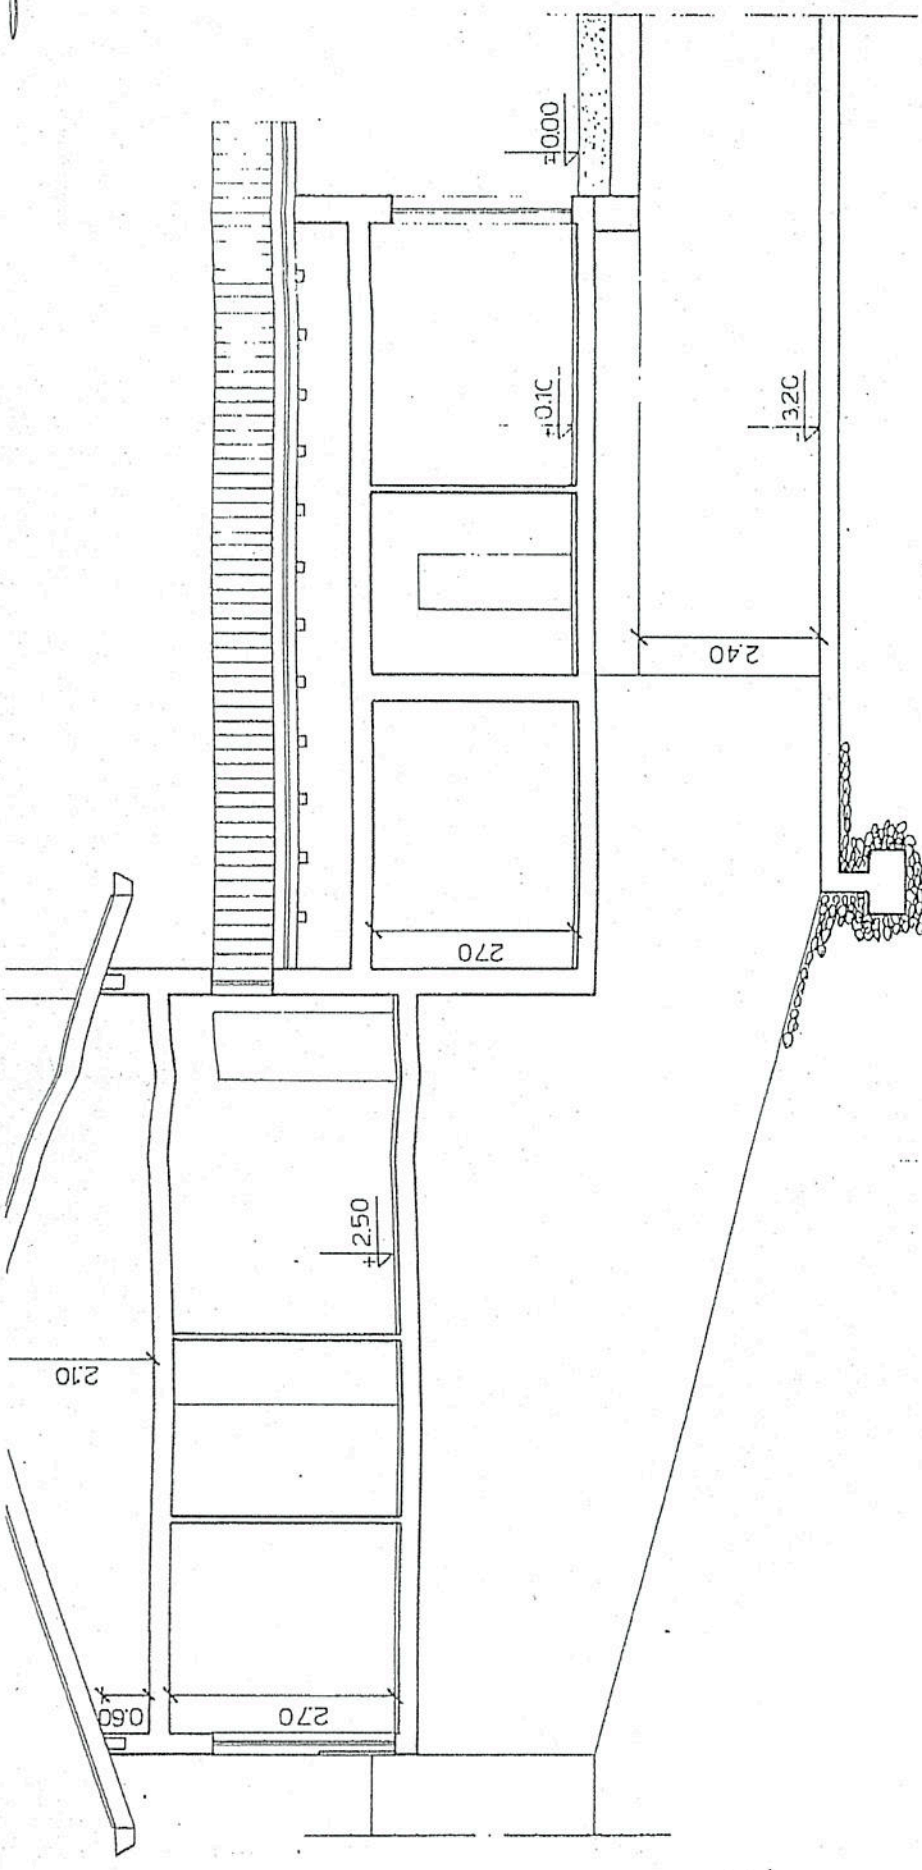

SEZIONE B-B 1:100


COMUNE DI TURBIGO

La presente copia, composta di n. 1 fogli,  
è conforme all'originale esistente in questo ufficio  
e si rilascia ai sensi degli artt. 18  
DPR 445/28-12-2000

Dalla Residenza municipale di Turbigo il 20-05-2000



IL SEGRETARIO COMUNALE  
IL FUNZIONARIO INCARICATO

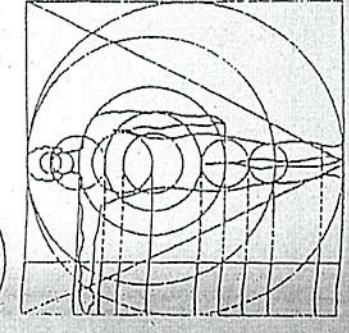

dott. Arch. FLAVIO MARZORATI

ARCHITETTI ASSOCIATI

Numero di Codice Fiscale Partita IVA. Soc. Semplice 01040390039

Galliate via IV Novembre 2 tel. 0321 861058 fax. 0321 863865  
Turbigo via Fredda 42 tel. 0331 899395 fax. 0331 898450

Oggetto: PLANIMETRIE E SEZIONI

Data: GIUGNO 2000 Aggiornamento:

Proprietà: IMPRESA EDILE EDIL SANT'AMEROGGIO

Scala: 1:100 - r200

Tavola n° 1/A