

**Agenzia del Territorio
CATASTO FABBRICATI
Ufficio Provinciale di
Milano**

Dichiarazione protocollo n. MI0222102 del 29/03/2012

Planimetria di u.i.u. in Comune di Trezzano Sul Naviglio

Via Claudio Treves

civ. 67

Identificativi Catastali:

Sezione:

Foglio: 14

Particella: 23

Subalterno: 702

Compilata da:
Conti Gilberto


Iscritto all'albo:
Geometri

Prov. Pavia

N. 3284

Scheda n. 1

Scala 1:500

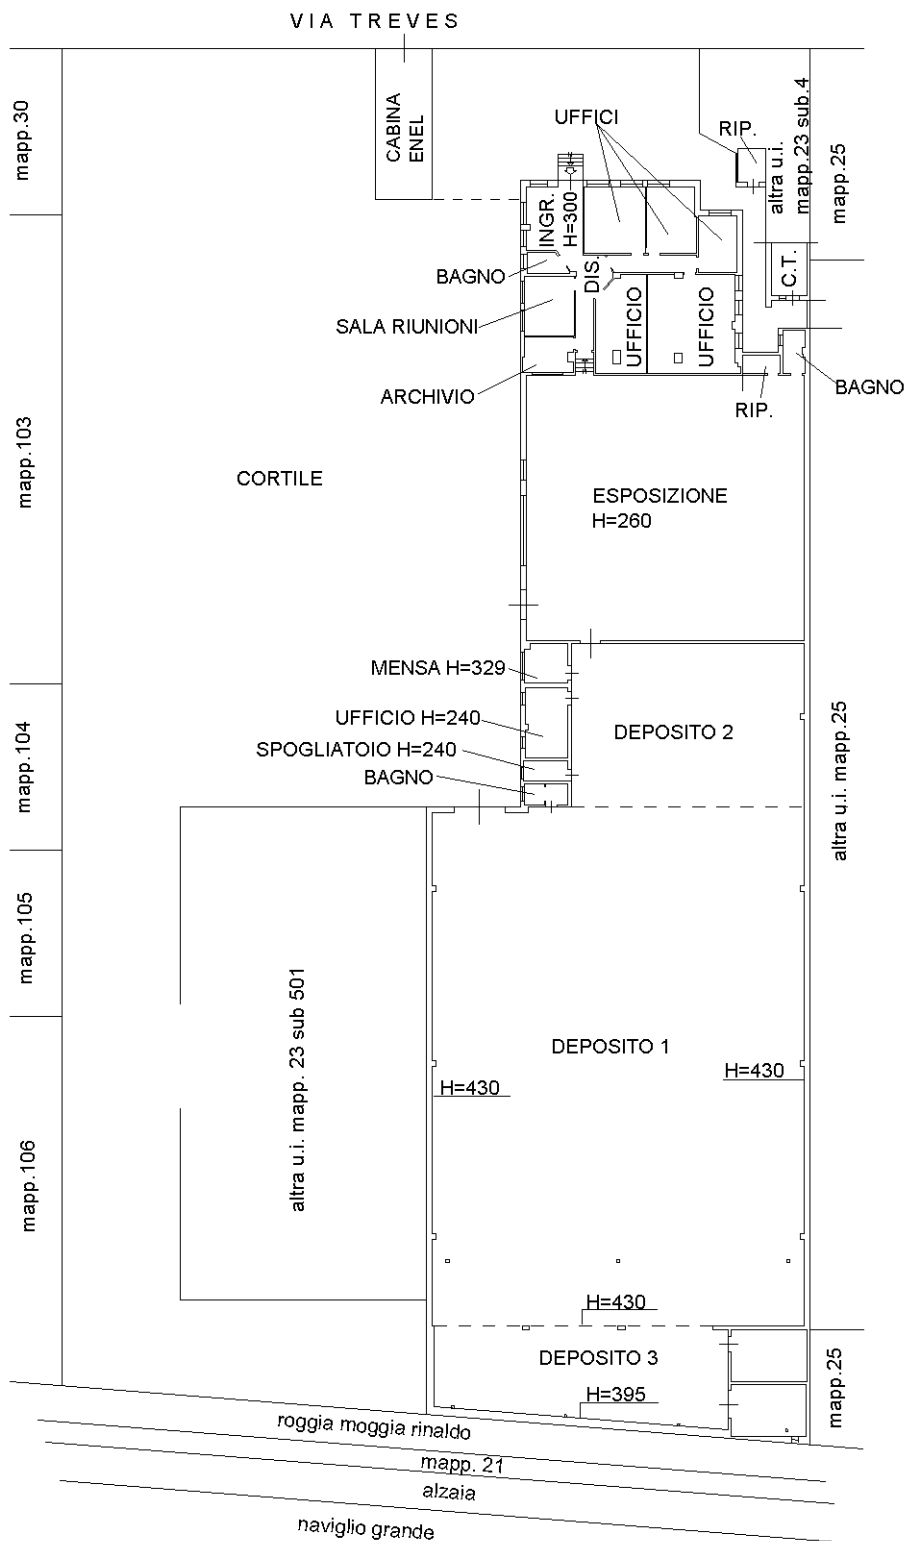

PIANO TERRA

Ultima planimetria in atti

Catasto dei Fabbricati - Situazione al 12/09/2018 - Comune di TREZZANO SUL NAVIGLIO (L409) - < Foglio: 14 - Particella: 23 - Subalterno: 702 >
VIA TREVES CLAUDIO n. 67 piano: T;

**Agenzia del Territorio
CATASTO FABBRICATI
Ufficio Provinciale di
Milano**

Dichiarazione protocollo n. MI0222102 del 29/03/2012

Planimetria di u.i.u. in Comune di Trezzano Sul Naviglio

Via Claudio Treves

civ. 67

Identificativi Catastali:

Sezione:

Foglio: 14

Particella: 23

Subalterno: 702

Compilata da:
Conti Gilberto


Iscritto all'albo:
Geometri

Prov. Pavia

N. 3284

Scheda n. 1

Scala 1:500

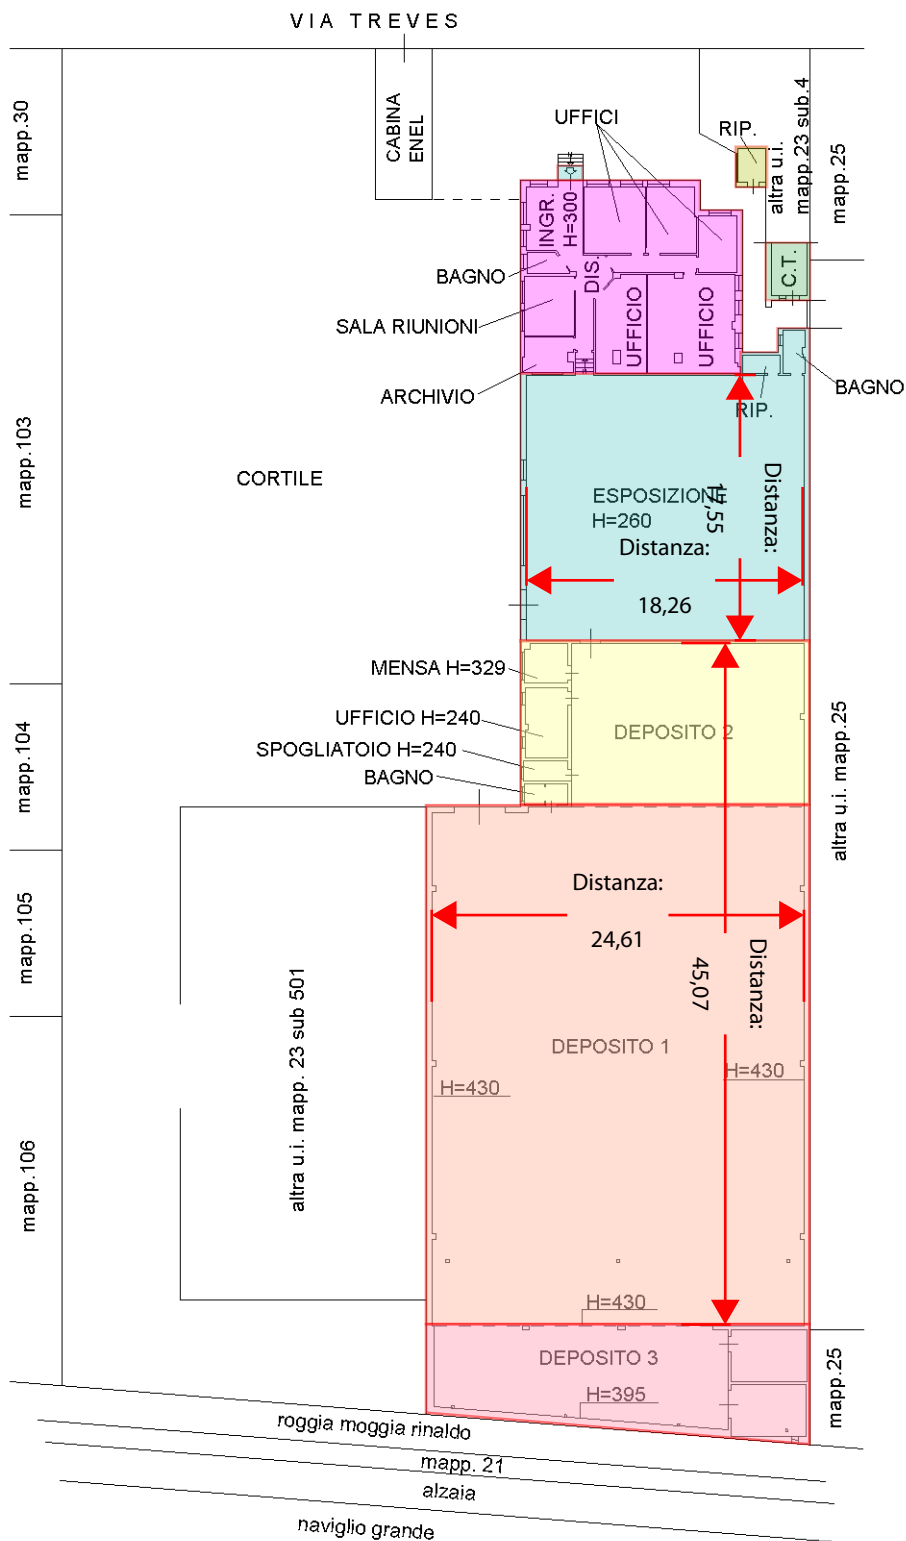

PIANO TERRA

Ultima planimetria in atti

