

**Agenzia del Territorio  
CATASTO FABBRICATI  
Ufficio Provinciale di  
Milano**

Dichiarazione protocollo n. MI0603336 del 30/07/2010

Planimetria di u.i.u. in Comune di Pero

Via Sempione

civ. 73

Identificativi Catastali:

Sezione:

Foglio: 7

Particella: 59

Subalterno: 19

Compilata da:


Iscritto all'albo:  
Geometri

Prov. Milano

N. 9722

Scheda n. 1

Scala 1:200

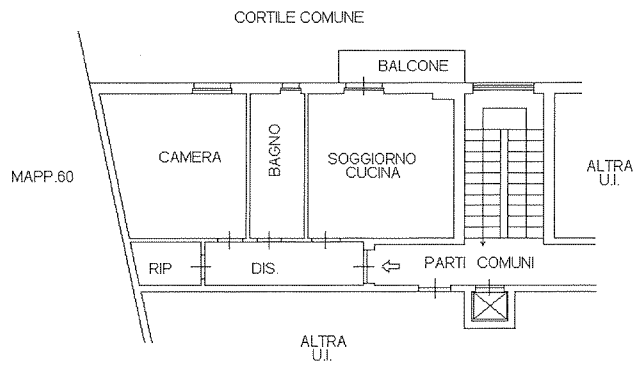

H= 300  
PIANO QUARTO

Catasto dei Fabbricati - Situazione al 03/09/2019 - Comune di PERO (C013) - < Foglio: 7 - Particella: 59 - Subalterno: 19 >  
VIA SEMPIONE n. 73 piano: 4;

Ultima planimetria in atti

Data: 03/09/2019 - n. T171915 - Richiedente:

Totale schede: 1 - Formato di acquisizione: A4(210x297) - Formato stampa richiesto: A4(210x297)