

**Agenzia del Territorio
CATASTO FABBRICATI
Ufficio Provinciale di
Milano**

Dichiarazione protocollo n. MI0732169 del 03/11/2005

Planimetria di u.i.u. in Comune di Magnago

Via Dante Alighieri

civ. 14

Identificativi Catastali:

Sezione:
Foglio: 11
Particella: 353
Subalterno: 715

Compilata da:
Di Milia Michele
Iscritto all'albo:
Geometri


Prov. Varese

N. 2683



cheda n. 1

Scala 1:200

PIANO PRIMO

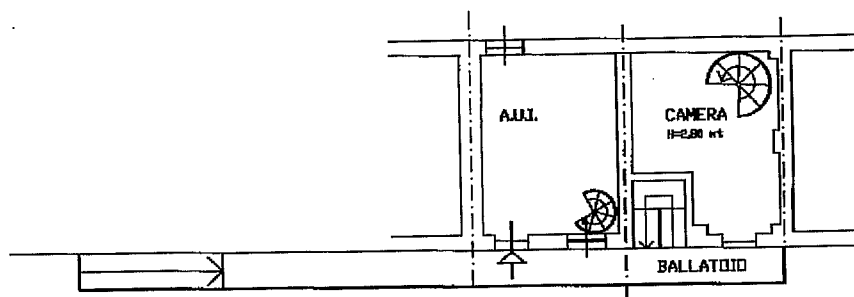

PIANO SECONDO

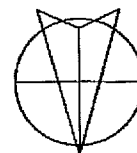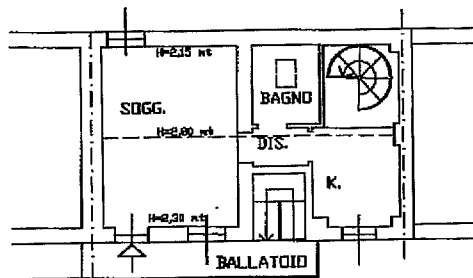

NORD

Catasto dei fabbricati - Situazione al 06/06/2012 - Comune di MAGNAGO(E819) - < Foglio: 11 Particella: 353 - Subalterno: 715
VIA ALIGHIERI D. n. 14 piano: 1-2;