

Agenzia del Territorio
CATASTO FABBRICATI
Ufficio Provinciale di
Milano

Dichiarazione protocollata n. MI0517464 del 02/08/2004
Planimetria di u.i.u. in Comune di Trezzano Rosa
Via Primo Maggio

civ. SC

Identificativi Catastali:
Sezione:
Foglio: 2
Particella: 703
Subalterno: 75


Compilata da:
Traboni Giampiero
Iscritto all'albo:
Geometri
Prov. Milano

N. 8581

scheda n. 1

Scala 1:200

Piano Sottterraneo H=2.40

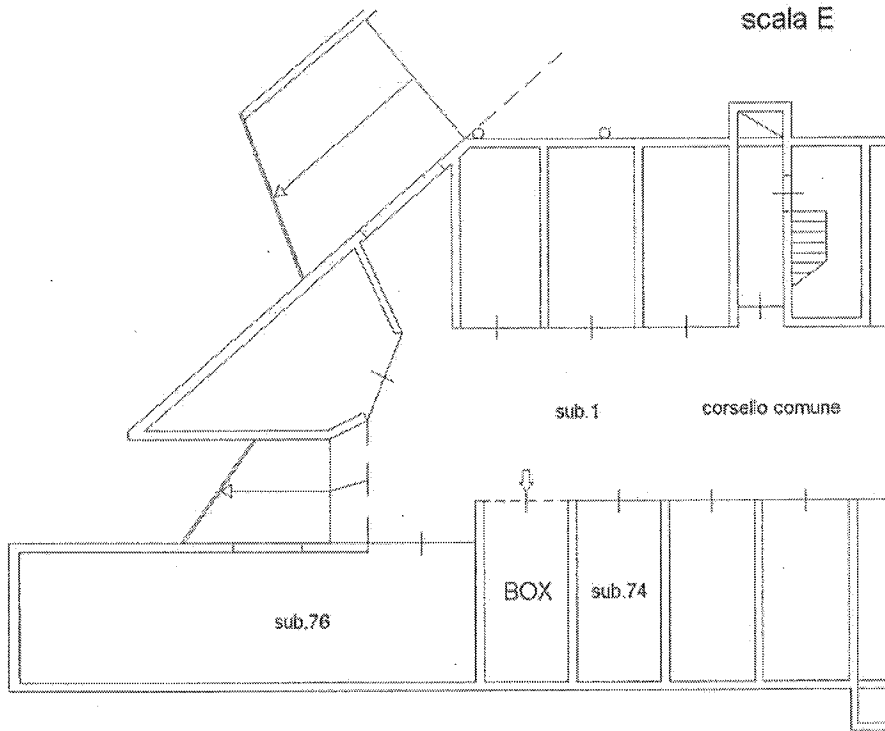

Catasto dei Fabbricati - Situazione al 26/09/2018 - Comune di TREZZANO ROSA (L408) - Foglio: 2 - Particella: 703 - Subalterno: 75 >
VIA I MAGGIO n. SC piano: SI;

Firmato Da: BOSCIANO ELENA Emesso Da: ARUBAPEC S.P.A. NG CA 3 Serial#: 21bd0358bdf1f47ca0484f2ba27a45a2

Ultima planimetria in atti

Data: 26/09/2018 - n. T213567 - Richiedente: BSCLNE61C42L219W

Totale schede: 1 - Formato di acquisizione: A4(210x297) - Formato stampa richiesto: A4(210x297)

