

**Agenzia del Territorio
CATASTO FABBRICATI
Ufficio Provinciale di
Milano**

Dichiarazione protocollo n. MI0931721 del 31/10/2007

Planimetria di u.i.u. in Comune di Busto Garolfo

Via Dell'abbazia

civ. 21

Identificativi Catastali:


Sezione:
Foglio: 18
Particella: 332
Subalterno: 719

Compilata da:
Belloli Roberto
Iscritto all'albo:
Geometri


Prov. Milano

N. 9356

Scheda n. 1 Scala 1:200

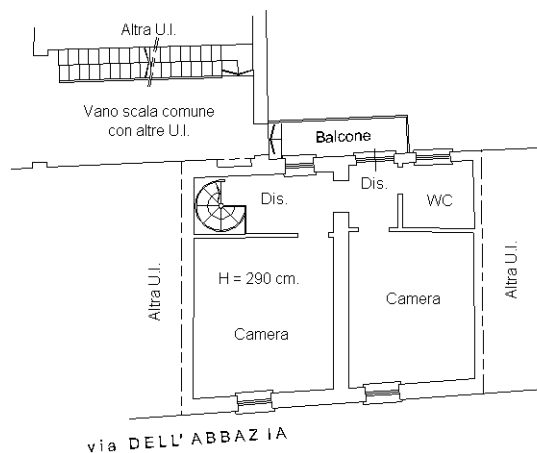

PIANO PRIMO

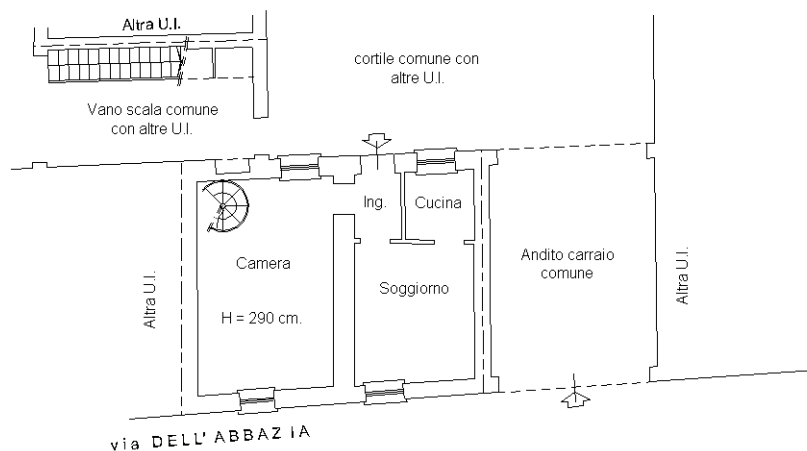

PIANO TERRA



Ultima planimetria in atti

Catasto dei Fabbricati - Situazione al 19/02/2019 - Comune di BUSTO GAROLFO (B30F) - < Foglio: 18 - Particella: 332 - Subalterno: 719 >
VIA ABBAZIA n. 21 piano: T-1;