

**Agenzia del Territorio  
CATASTO FABBRICATI  
Ufficio Provinciale di  
Milano**

Dichiarazione protocollo n. MI0113052 del 26/02/2004

Planimetria di u.i.u. in Comune di Segrate

Via Radaelli

civ. 25

Identificativi Catastali:

Sezione:

Foglio: 18

Particella: 296

Subalterno: 58

Compilata da:  
Sirtori Carlo

Iscritto all'albo:  
Architetti


Prov. Milano

N. 10567

Scheda n. 1


Scala 1:200

### PIANO TERRA

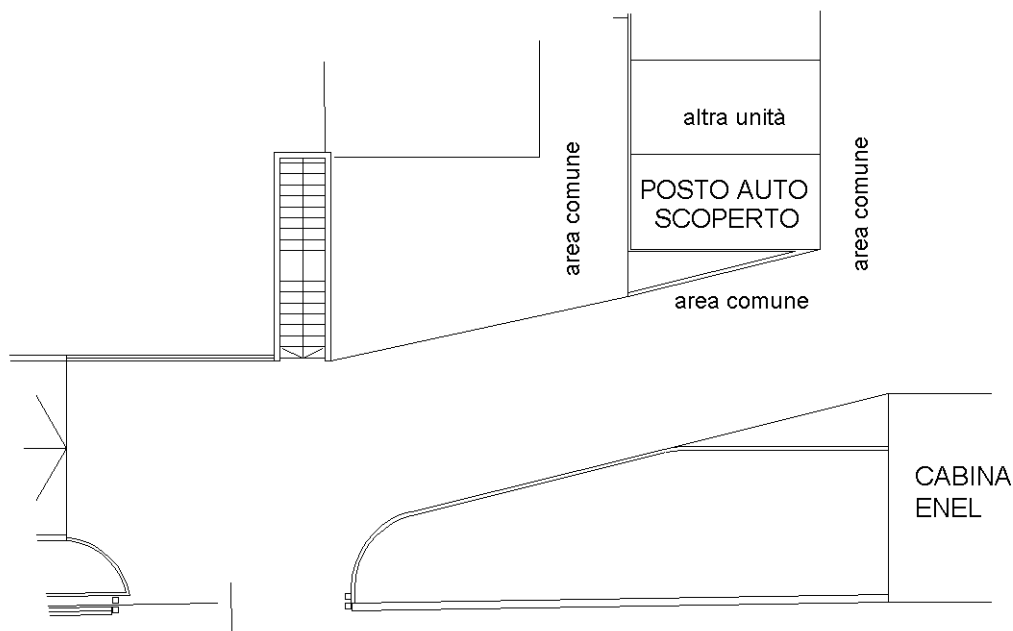

Catasto dei Fabbricati - Situazione al 02/10/2018 - Comune di SEGRATE (1577) - < Foglio: 18 - Particella: 296 - Subalterno: 58 >  
VIA CASSANESE n. 25 piano: T;

Ultima planimetria in atti

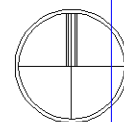

**Agenzia del Territorio  
CATASTO FABBRICATI  
Ufficio Provinciale di  
Milano**

Dichiarazione protocollo n. MI0113052 del 26/02/2004

Planimetria di u.i.u. in Comune di Segrate

Via Radaelli

civ. 25

Identificativi Catastali:

Sezione:  
Foglio: 18  
Particella: 296  
Subalterno: 64

Compilata da:  
Sirtori Carlo

Iscritto all'albo:  
Architetti


Prov. Milano

N. 10567

Scheda n. 1


Scala 1:200

### PIANO TERRA

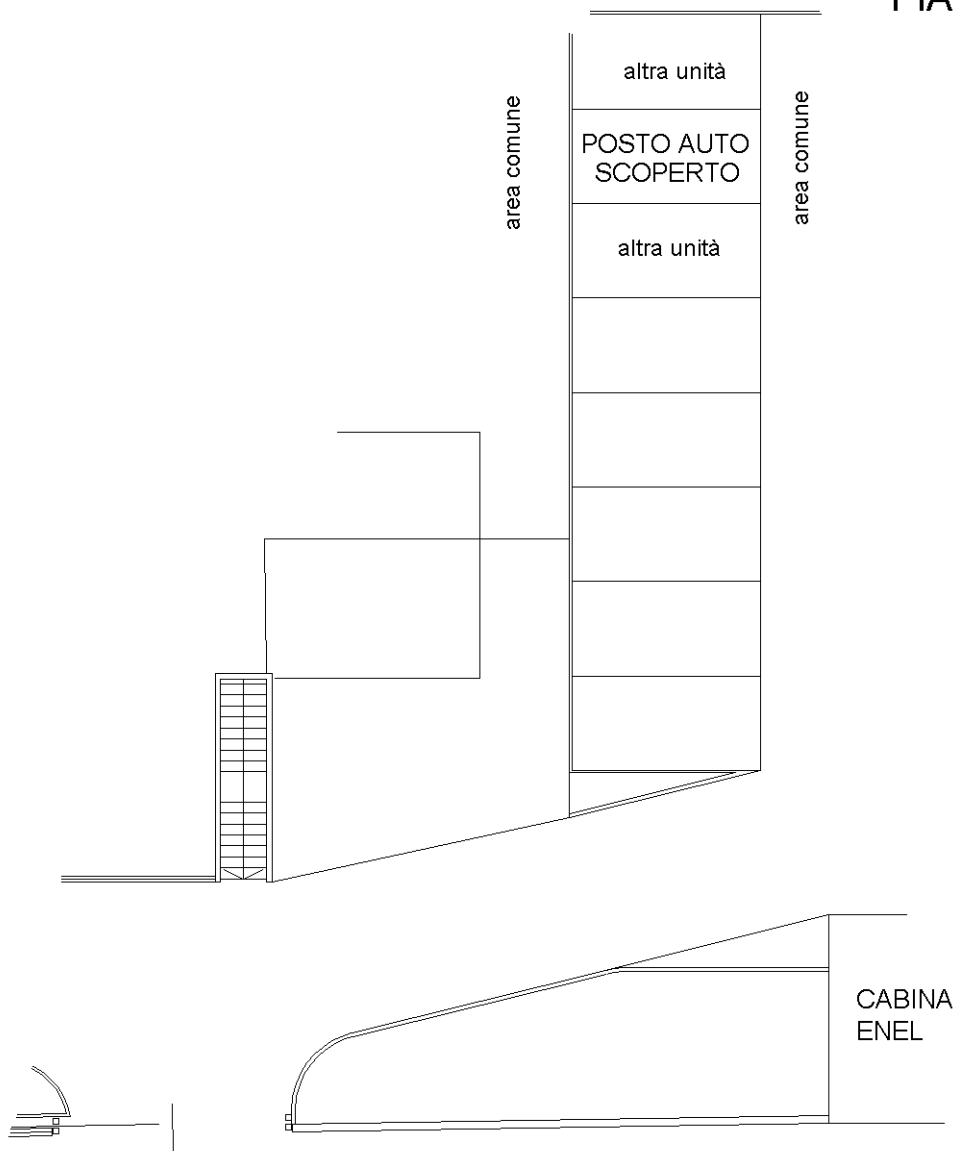

Catasto dei Fabbricati - Situazione al 02/10/2018 - Comune di SEGRATE (1577) - < Foglio: 18 - Particella: 296 - Subalterno: 64 >  
VIA CASSANESE n. 25 piano: T;

Ultima planimetria in atti

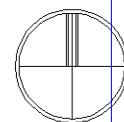

**Agenzia del Territorio  
CATASTO FABBRICATI  
Ufficio Provinciale di  
Milano**

Dichiarazione protocollo n. MI0113052 del 26/02/2004

Planimetria di u.i.u. in Comune di Segrate

Via Radaelli

civ. 25

Identificativi Catastali:

Sezione:  
Foglio: 18  
Particella: 296  
Subalterno: 65

Compilata da:  
Sirtori Carlo

Iscritto all'albo:  
Architetti


Prov. Milano

N. 10567

Scheda n. 1


Scala 1:200

### PIANO TERRA

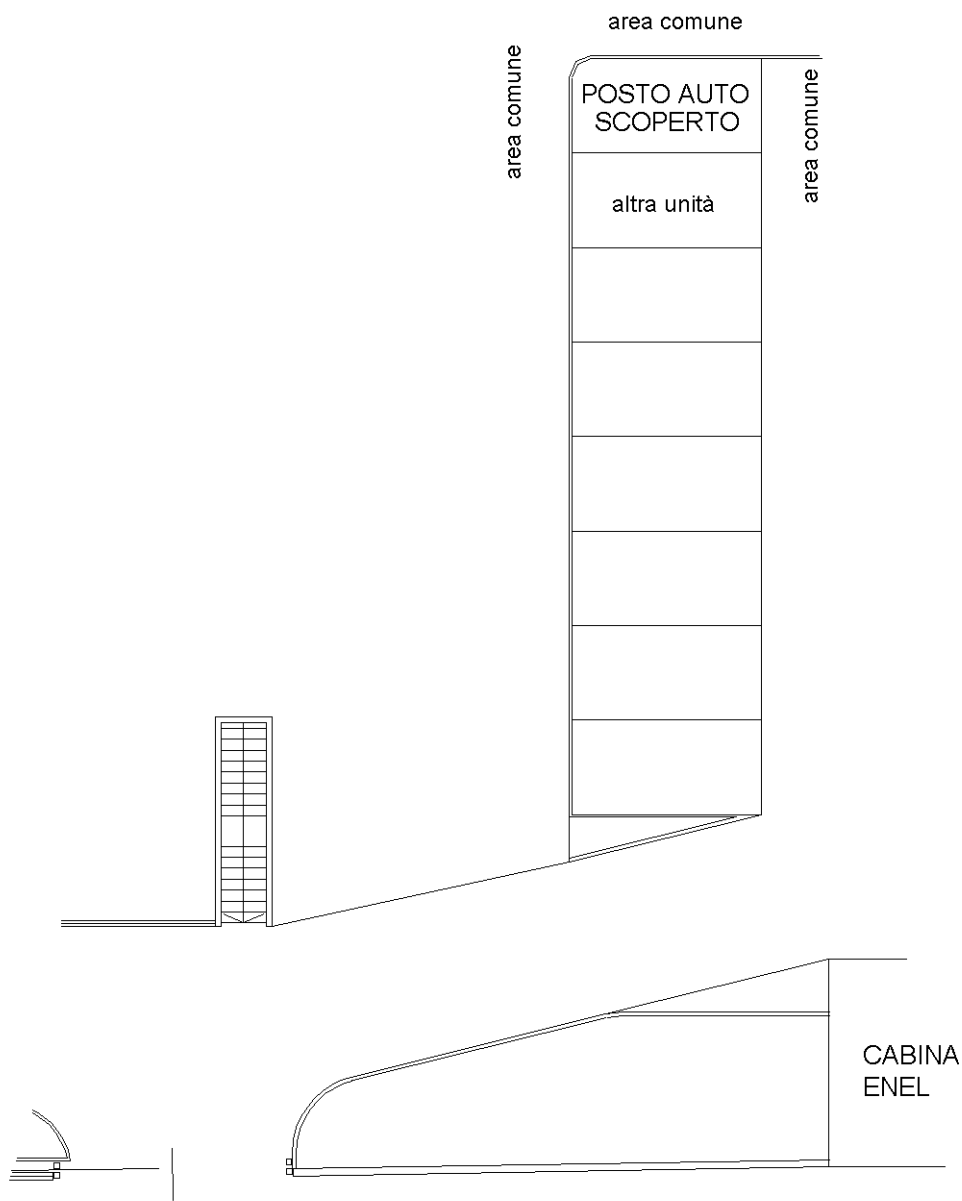

Catasto dei Fabbricati - Situazione al 02/10/2018 - Comune di SEGRATE (1577) - < Foglio: 18 - Particella: 296 - Subalterno: 65 >  
VIA CASSANESE n. 25 piano: T;

Ultima planimetria in atti

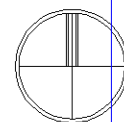

**Agenzia del Territorio  
CATASTO FABBRICATI  
Ufficio Provinciale di  
Milano**

Dichiarazione protocollo n. MI0113052 del 26/02/2004

Planimetria di u.i.u. in Comune di Segrate

Via Radaelli

civ. 25

Identificativi Catastali:

Sezione:

Foglio: 18

Particella: 296

Subalterno: 67

Compilata da:  
Sirtori Carlo

Iscritto all'albo:  
Architetti


Prov. Milano

N. 10567

Scheda n. 1


Scala 1:200

## PIANO TERRA

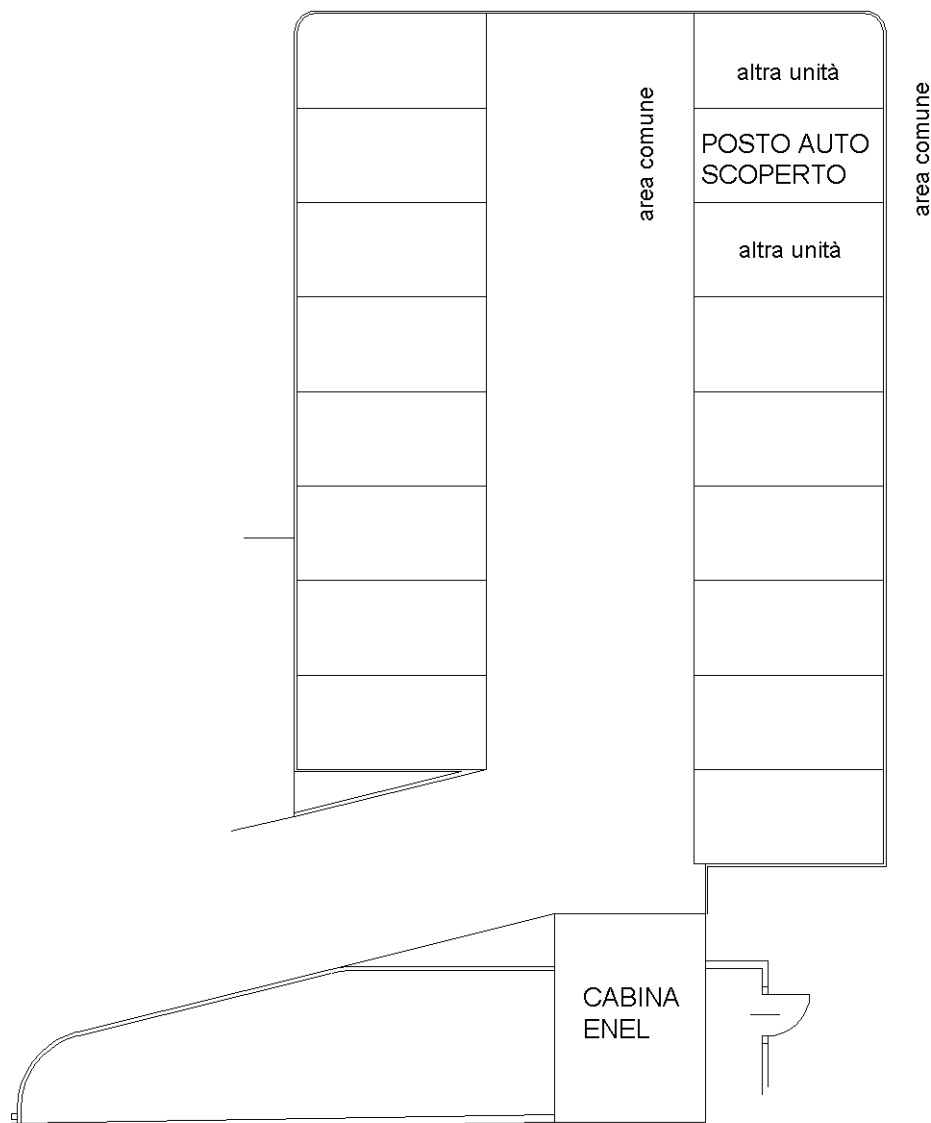

Catasto dei Fabbricati - Situazione al 02/10/2018 - Comune di SEGRATE (1577) - < Foglio: 18 - Particella: 296 - Subalterno: 67 >  
VIA CASSANESE n. 25 piano: T;

Ultima planimetria in atti

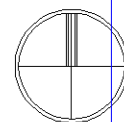

**Agenzia del Territorio  
CATASTO FABBRICATI  
Ufficio Provinciale di  
Milano**

Dichiarazione protocollo n. MI0113052 del 26/02/2004

Planimetria di u.i.u. in Comune di Segrate

Via Radaelli

civ. 25

Identificativi Catastali:

Sezione:  
Foglio: 18  
Particella: 296  
Subalterno: 68

Compilata da:  
Sirtori Carlo

Iscritto all'albo:  
Architetti


Prov. Milano

N. 10567

Scheda n. 1


Scala 1:200

**PIANO TERRA**

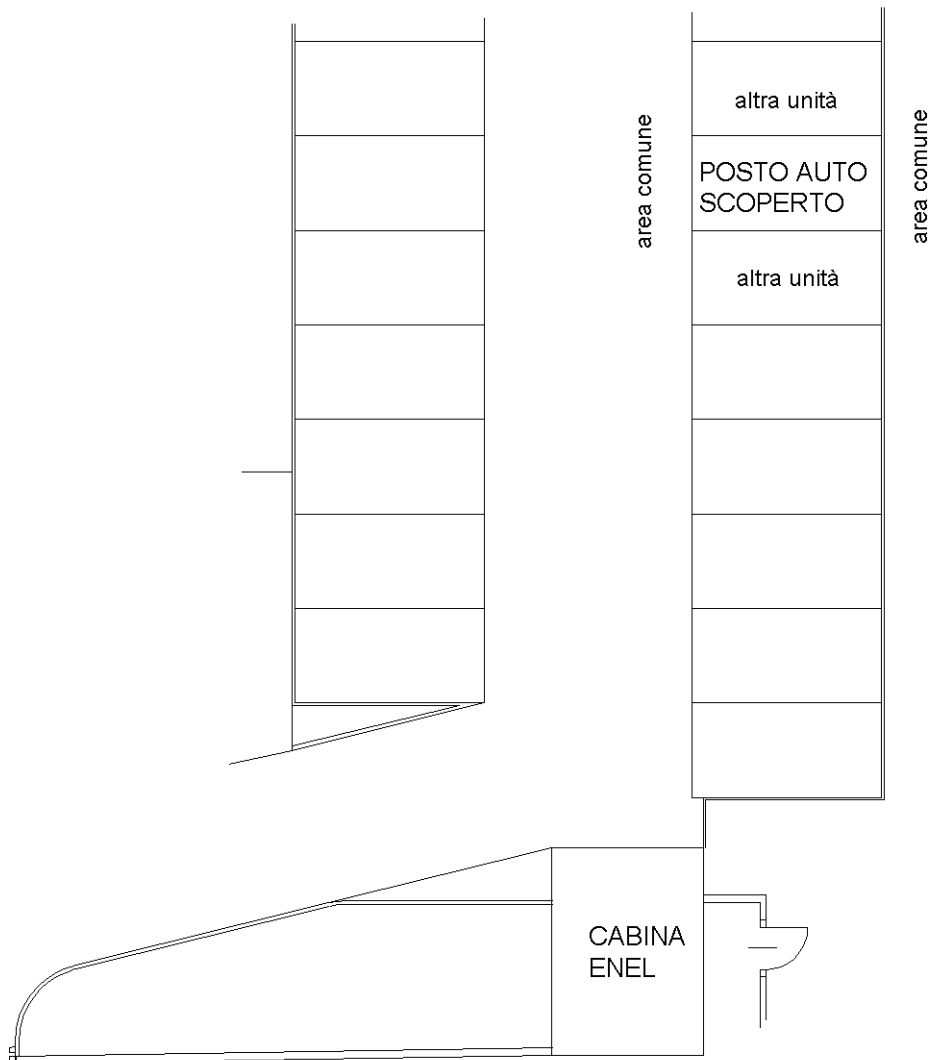

Catasto dei Fabbricati - Situazione al 02/10/2018 - Comune di SEGRATE (1577) - < Foglio: 18 - Particella: 296 - Subalterno: 68 >  
VIA CASSANESE n. 25 piano: T;

Ultima planimetria in atti

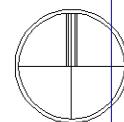

**Agenzia del Territorio  
CATASTO FABBRICATI  
Ufficio Provinciale di  
Milano**

Dichiarazione protocollo n. MI0113052 del 26/02/2004

Planimetria di u.i.u. in Comune di Segrate

Via Radaelli

civ. 25

Identificativi Catastali:

Sezione:

Foglio: 18

Particella: 296

Subalterno: 69

Compilata da:  
Sirtori Carlo

Iscritto all'albo:  
Architetti


Prov. Milano

N. 10567

Scheda n. 1

Scala 1:200

## PIANO TERRA

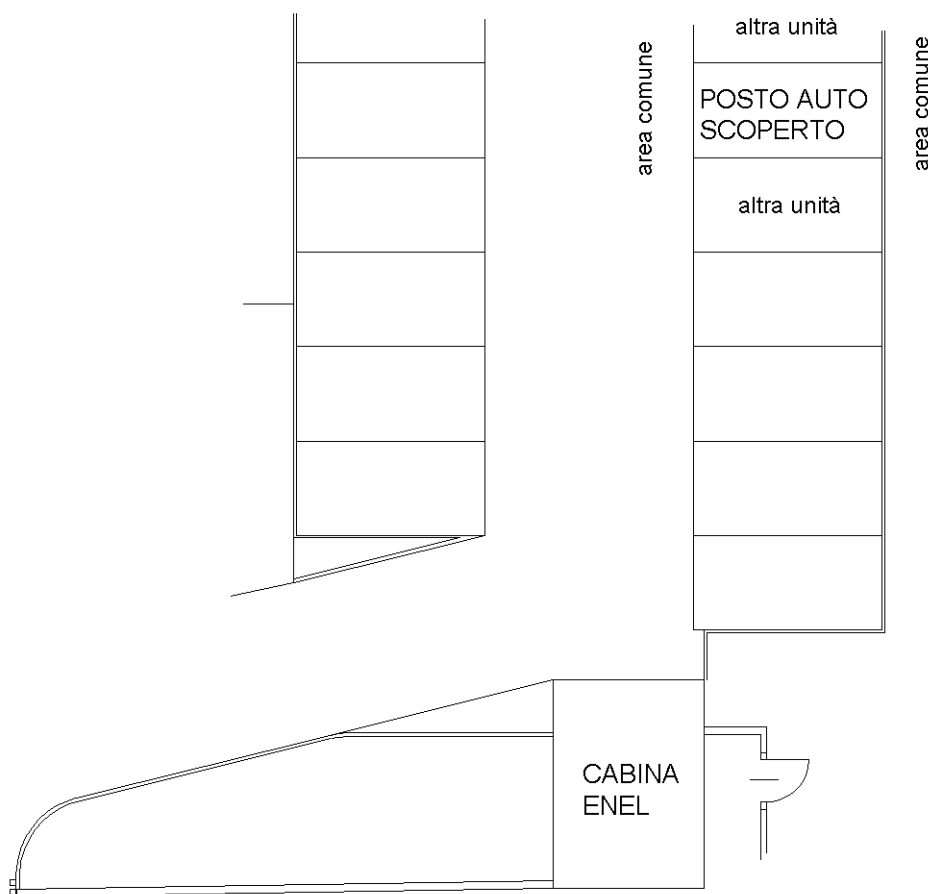

Catasto dei Fabbricati - Situazione al 02/10/2018 - Comune di SEGRATE (1577) - < Foglio: 18 - Particella: 296 - Subalterno: 69 >  
VIA CASSANESE n. 25 piano: T;

Ultima planimetria in atti

