

**Agenzia del Territorio
CATASTO FABBRICATI
Ufficio Provinciale di
Milano**

Dichiarazione protocollo n. 000519932 del 05/06/2003

Planimetria di u.i.u. in Comune di Gorgonzola

Piazza De Gasperi

civ. SNC

Identificativi Catastali:

Sezione:

Foglio: 9

Particella: 659

Subalterno: 96


Compilata da:
Ratti Giorgio

Iscritto all'albo:
Geometri


Prov. Milano

N. 3889

Scheda n. 1 Scala 1:200

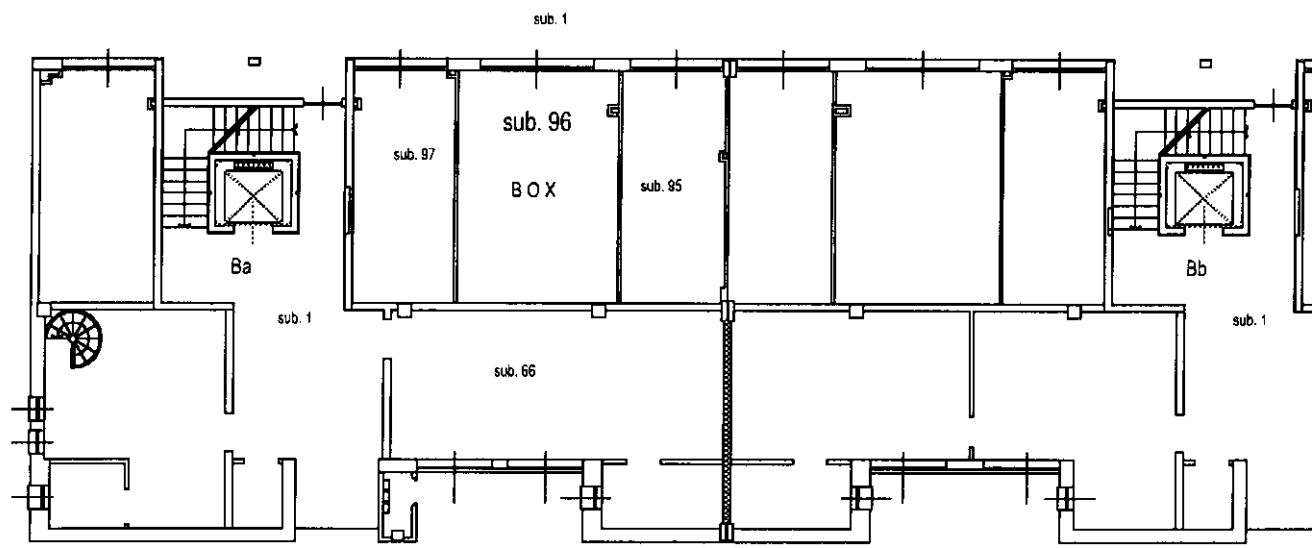

PIANO TERRA
H = 2.40

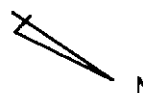

Catasto dei Fabbricati - Situazione al 07/09/2018 - Comune di GORGONZOLA (E094) - < Foglio: 9 - Particella: 659 - Subalterno: 96 >
PIAZZA ALCIDE DE GASPERI SNC piano: T;

Ultima planimetria in atti