

* MOD AN (GEU)*


MINISTERO DELLE FINANZE
DIREZIONE GENERALE DEL CATASTO E DEI SS.TT.EE.
CATASTO EDILIZIO URBANO (RDL 13-4-1938, n. 652)



* MODULARIO
F. 1/10 mod. 004 *

Planimetria di u.i.u. in Comune di BOLLATE via MONTECASSINO civ.

PIANO SECONDO

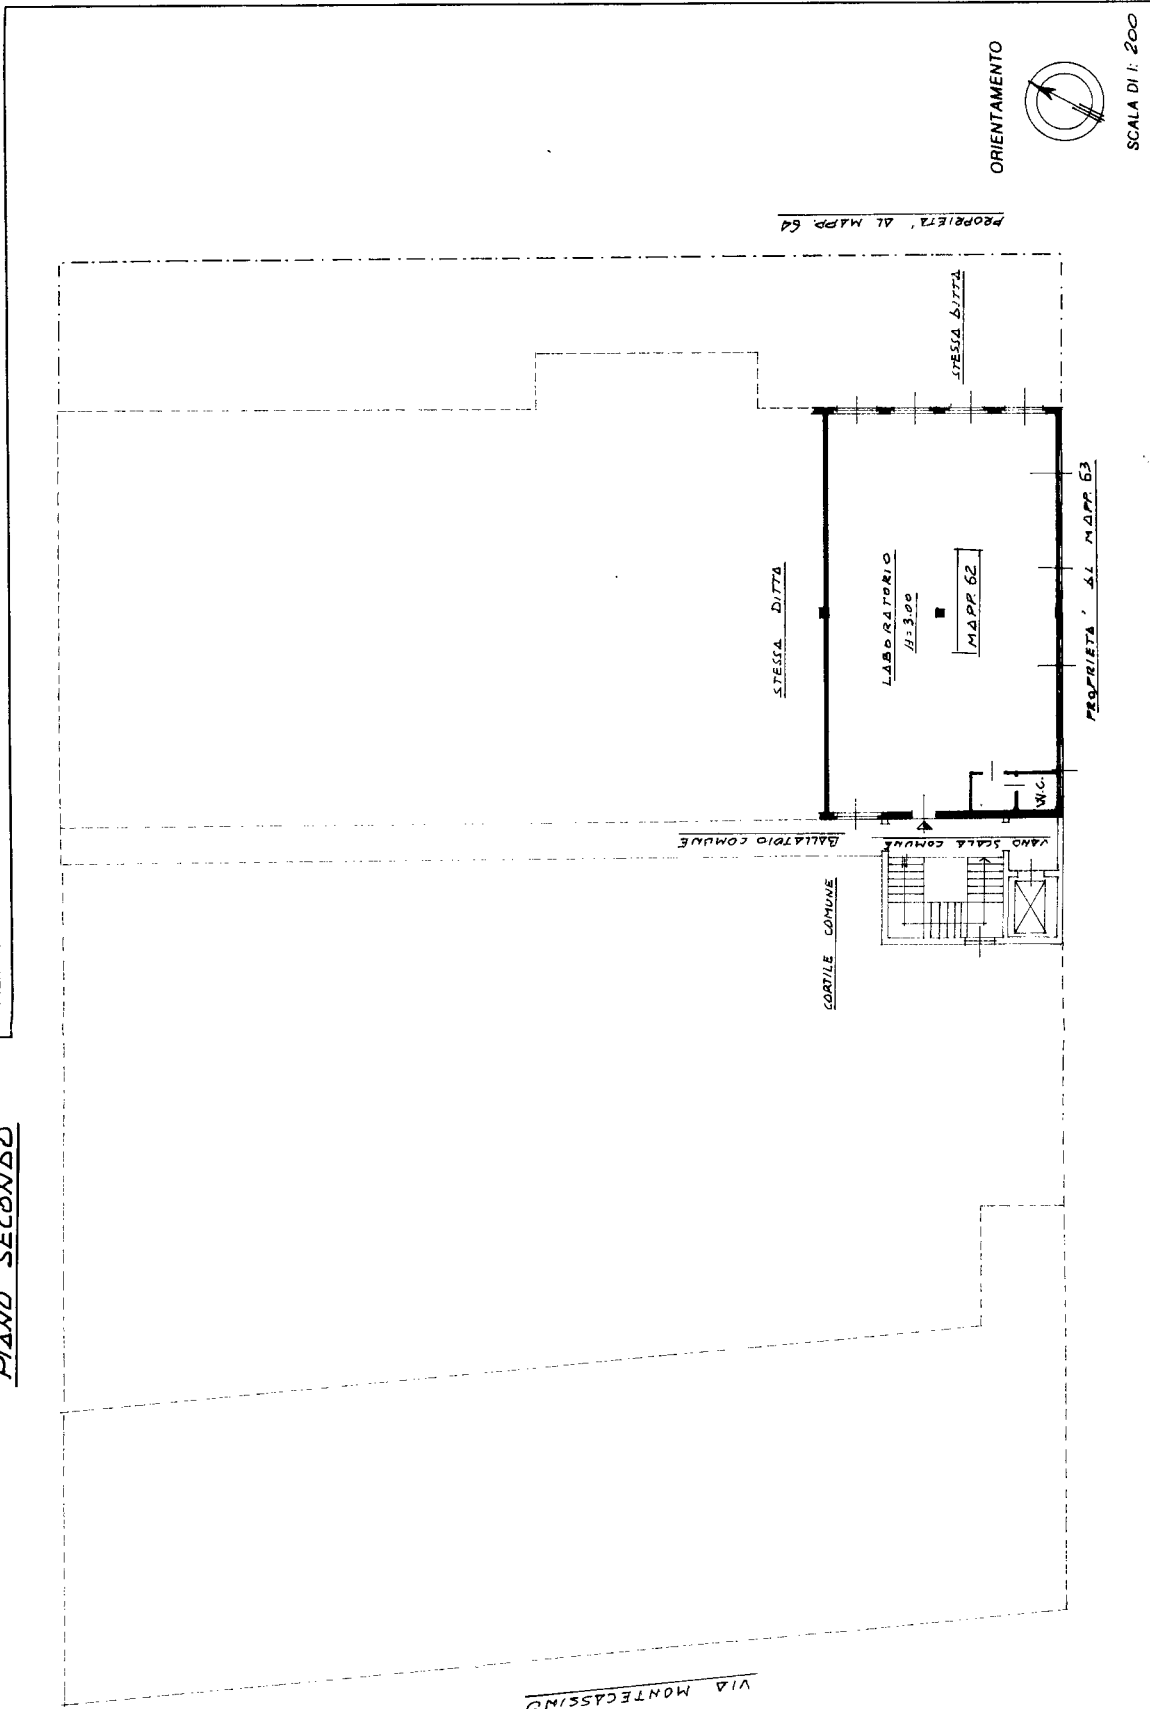

RISERVATO ALL'UFFICIO

132285 P

Dichiarazione di N.C.
 Denuncia di variazione

Identificativi catastali
 F. 67 sub 14
 L. 11/11/01

Compilata dal (titolo, cognome e nome)
 GEOM. LOGLIANO PASQUALIN

Iscritto all'albo de GEOMETRI
 della provincia di MILANO n. 6246
 data 8.2.90 Firma LoGLIANO

Catasto dei Fabbricati - Situazione al 15/11/2018 - Comune di BARANZATE (A618) - Foglio: 67 - Particella: 62 - Subalterno: 14 >

Firmato DA FORUM BEG ASSINCS DA PIROOERJ FIRMA QUALIFICATA 2 Serial#: 7c767a

Ultima planimetria in atti