



del 09/05/2014

esate

civ. 58

Identificativi Catastrali:

Sezione:

Foglio: 8

Particella: 291

Subalterno: 8

Compilata da:


Metallo Vito

Iscritto all'albo:

Geometri

Prov. Varese

N. 02508

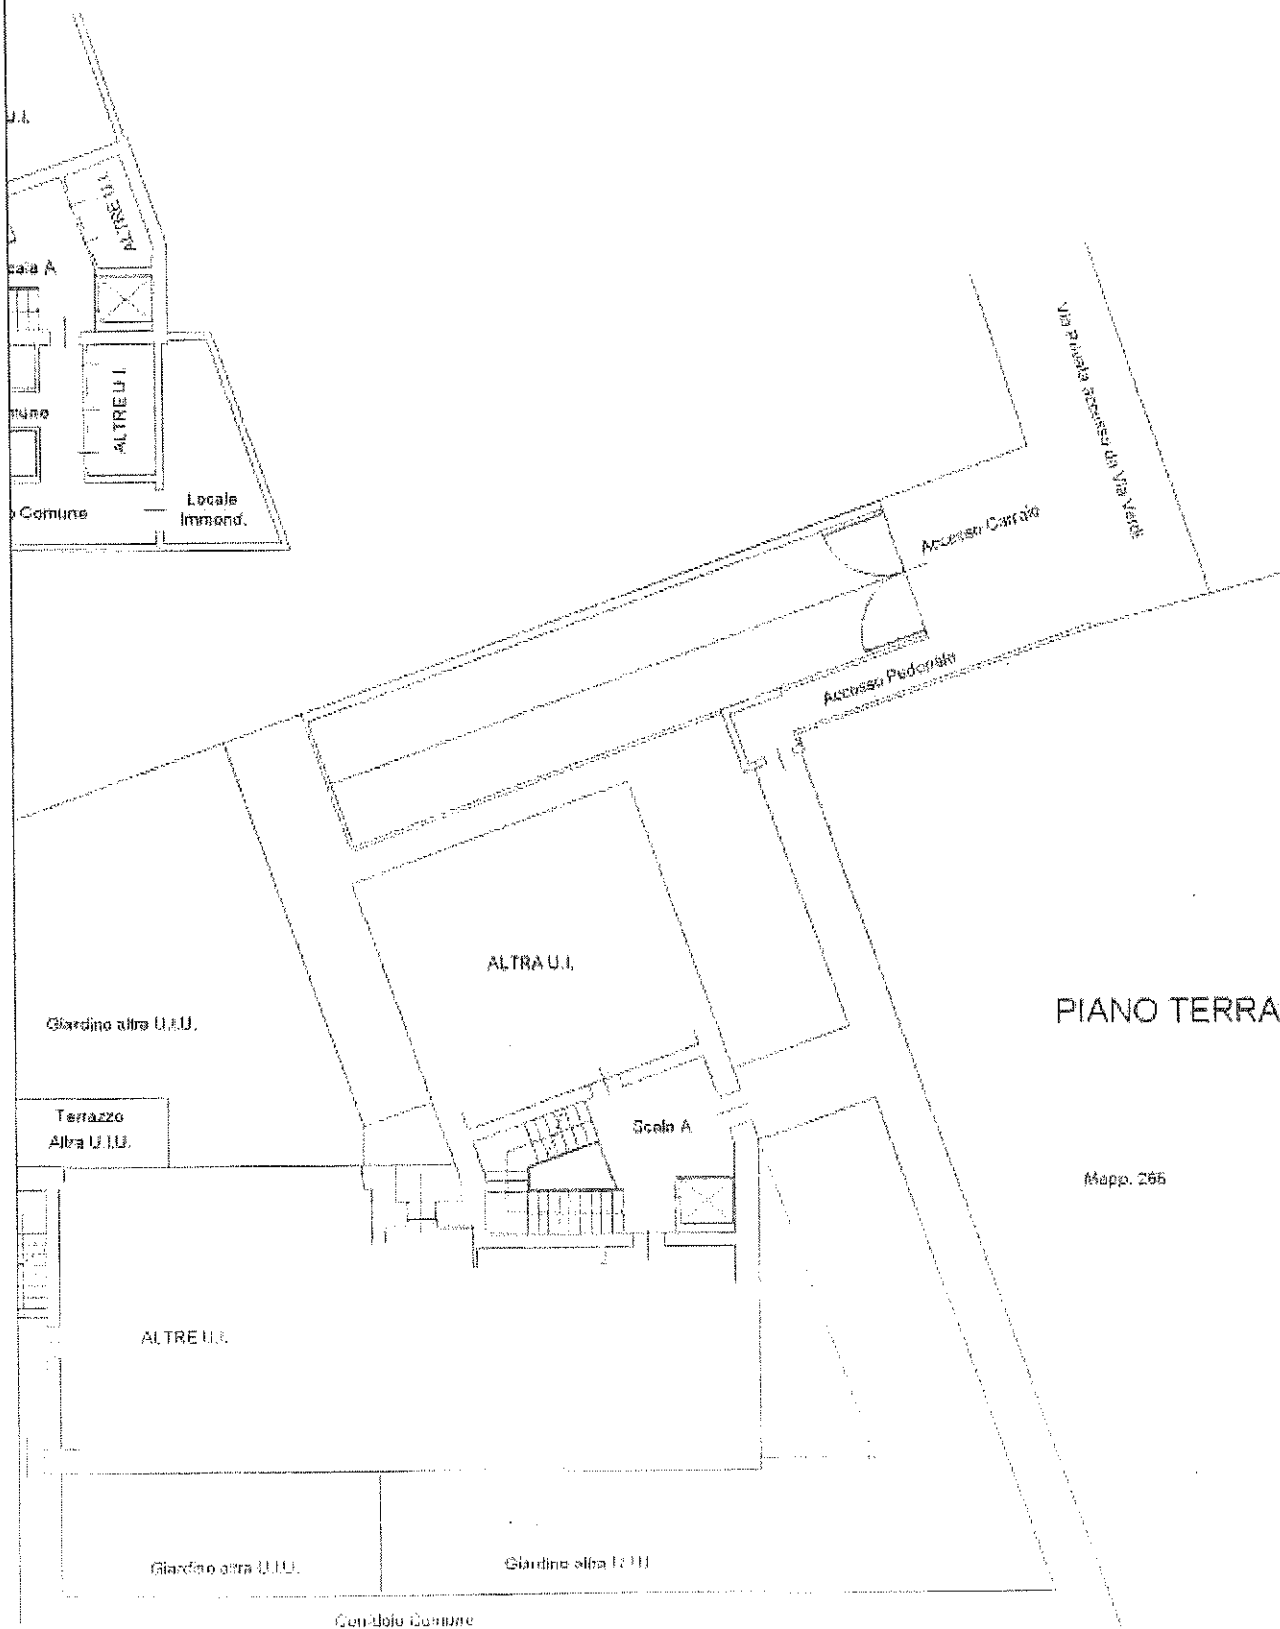

Dichiarazione protocolla n. MI0213282 del 09/06/2014

**Agenzia delle Entrate
CATASTO FABBRICATI
Ufficio Provinciale di
Milano**

Manifattura di U.I.U. in Comune di Cesate

Via G. Verdi

pl. 53

Identificativa Catastale:

Sezione:
Foglio: 8
Particella: 291
Subalterno: 24


Compilata da:
Metallo Vito

Iscritta all'albo:
Geometri

Prov. Varese

N. 02508

Scheda n. 1 Scala 1:200

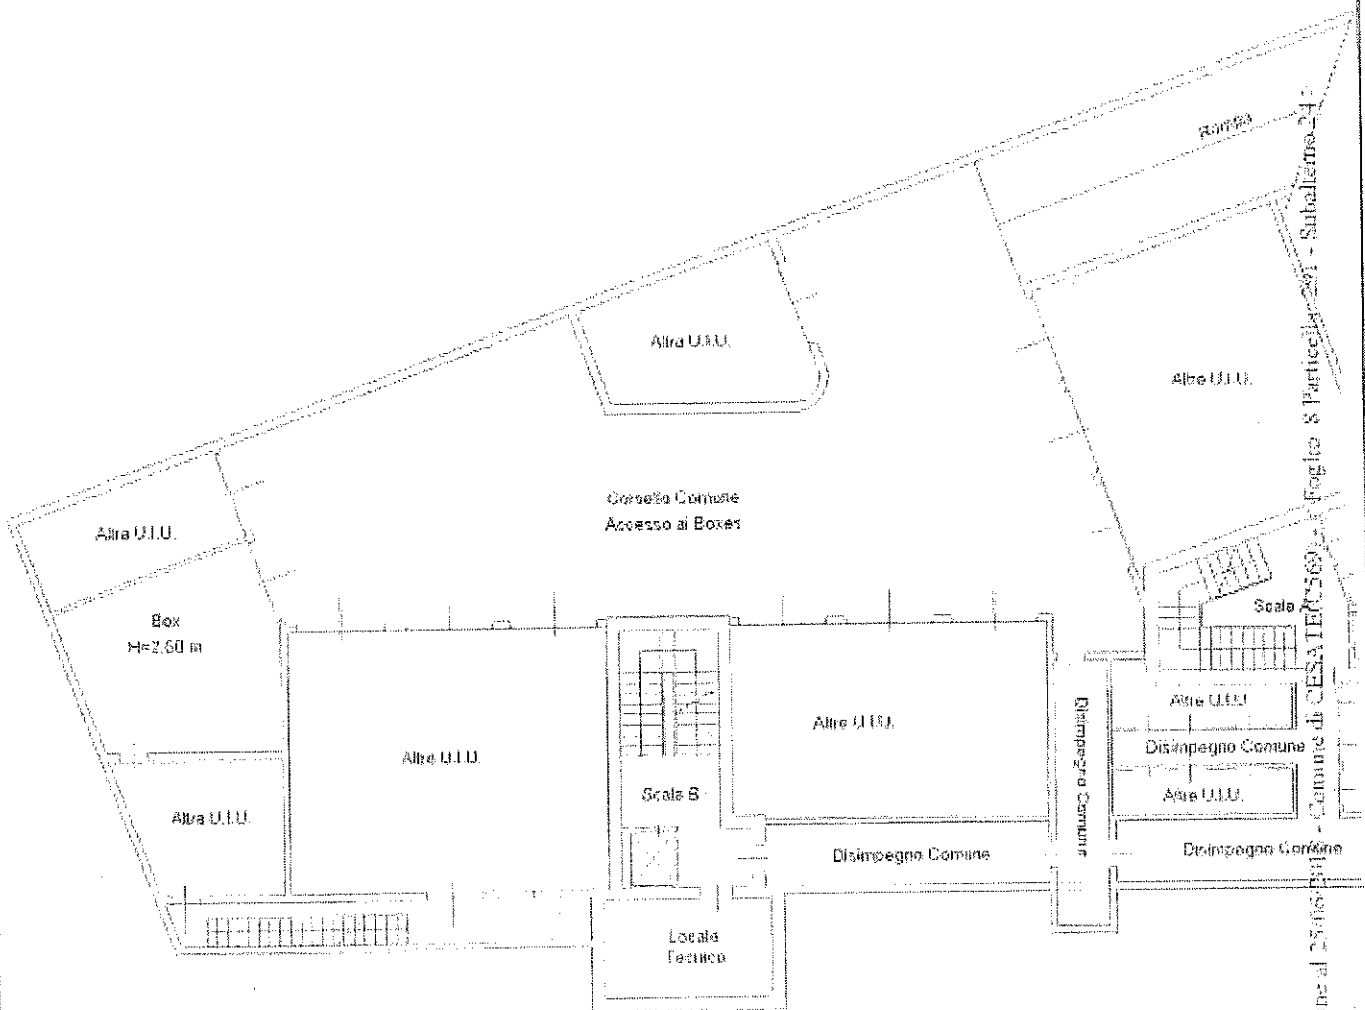

Comune di CESATE (C.A.T. 569) - Foglio 8 Particella 291 - Subalterno 24
 Comune di Cesate - Satocazione al 25/06/2018
 VIA G. VERDI n. 53 piano - SL

PIANO PRIMO SOTTOSTRADA

NORD

