


ALLEGATO "B9"

**COPIA DOCUMENTI CATASTALI
ISPEZIONE CONSERVATORIA**

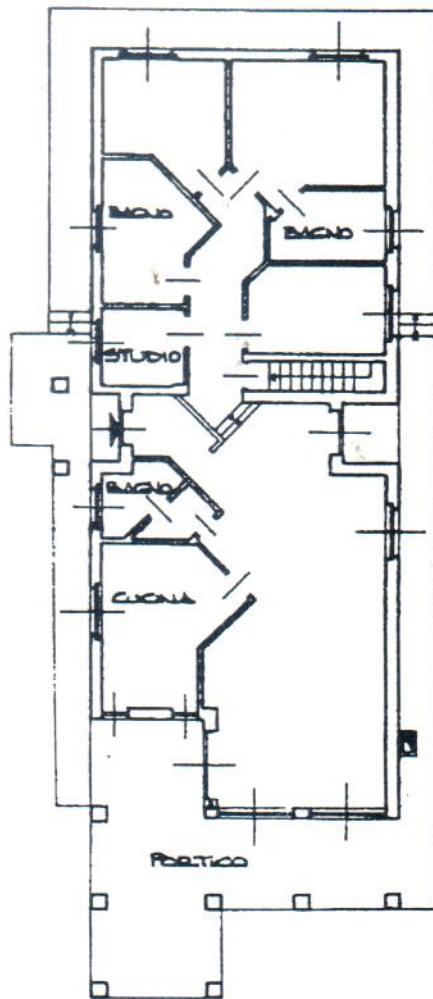


PIANTA PIANO TERRA

H. 2.70



LIRE
605

Planimetria di u.i.u. in Comune di TREZZANO ROSA via PASOLI civ. SN

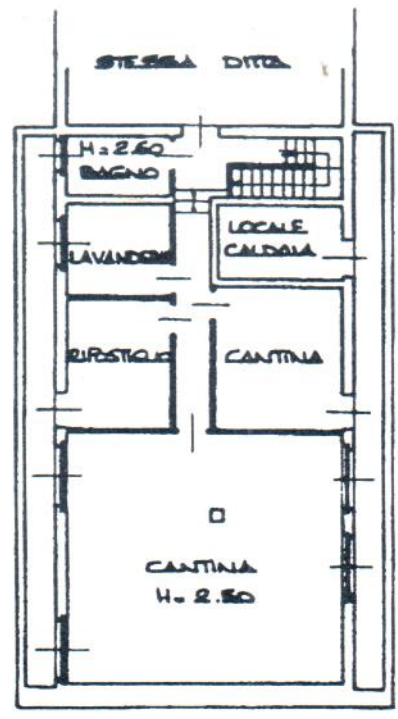

PANTA PIANO INTERIORE

ORIENTAMENTO



SCALA DI 1:200

Dichiarazione di N.C.
Denuncia di variazione

Identificativi catastali
F. 5
n. 429 sub. 1

Compilata dal SECRETARIA
(Titolo, cognome e nome)
CORNELLI ANGELO
Iscritto all'albo dei SECRETARIA
della provincia di MILANO
data 11.09.1995 Firma




RISERVATO ALL'UFFICIO

27107




Planimetria di u.i.u. in Comune di TREZZANO ROSA via G. PARSONS civ. 5N

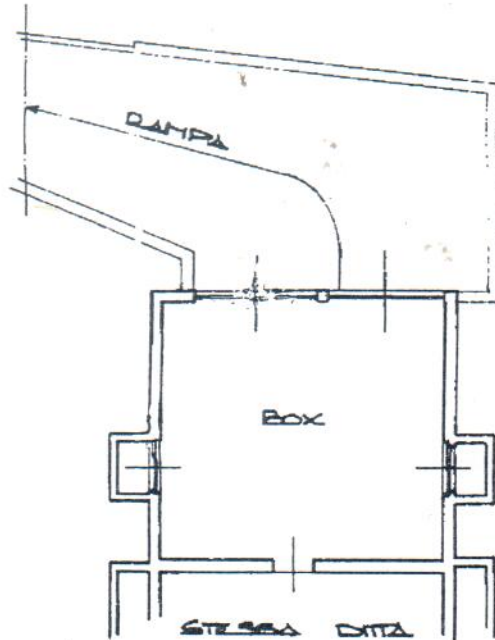

PIANTA PIANO INTERRATO
H. 2.70

ORIENTAMENTO

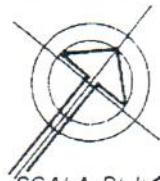

SCALA DI 1:20

Dichiarazione di N.C.
Denuncia di variazione

Identificativi catastali
F. 5
n. 428 sub. 2


Compilata da: GEOMETRA
(Titolo cognome e nome)
CORNELLI ANGELO
Iscritto all'albo dei GEOMETRI
della provincia di MILANO n. 3843
data 11.09.1993 Firma

RISERVATO ALL'UFFICIO



Planimetria di u.i.u. in Comune di TEZZANO ROSA via G. PASOLI CIV. SN.

STESSA DITTA MAPP. 428

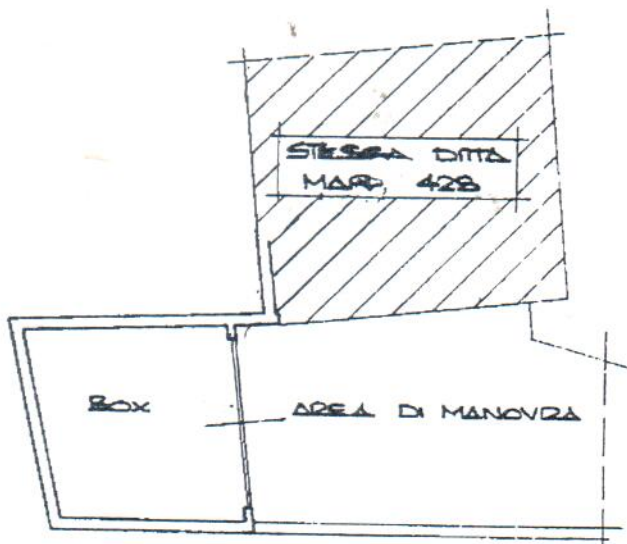

ALTRA DITTA MAPP. 218

PIANO INTERRASO
H = 2.55

ORIENTAMENTO



SCALA DI 1/200

Dichiarazione di N.C.
renuncia di variazione

Completata da GEOMETRA
(cognome, nome e nome)

CORNELLI ANGELO


Iscritto all'albo dei GEOMETRI
della provincia di MILANO n. 7243
data 29.04.94

RESERVATO A

Identificativi catastali

5

1431 sub. —

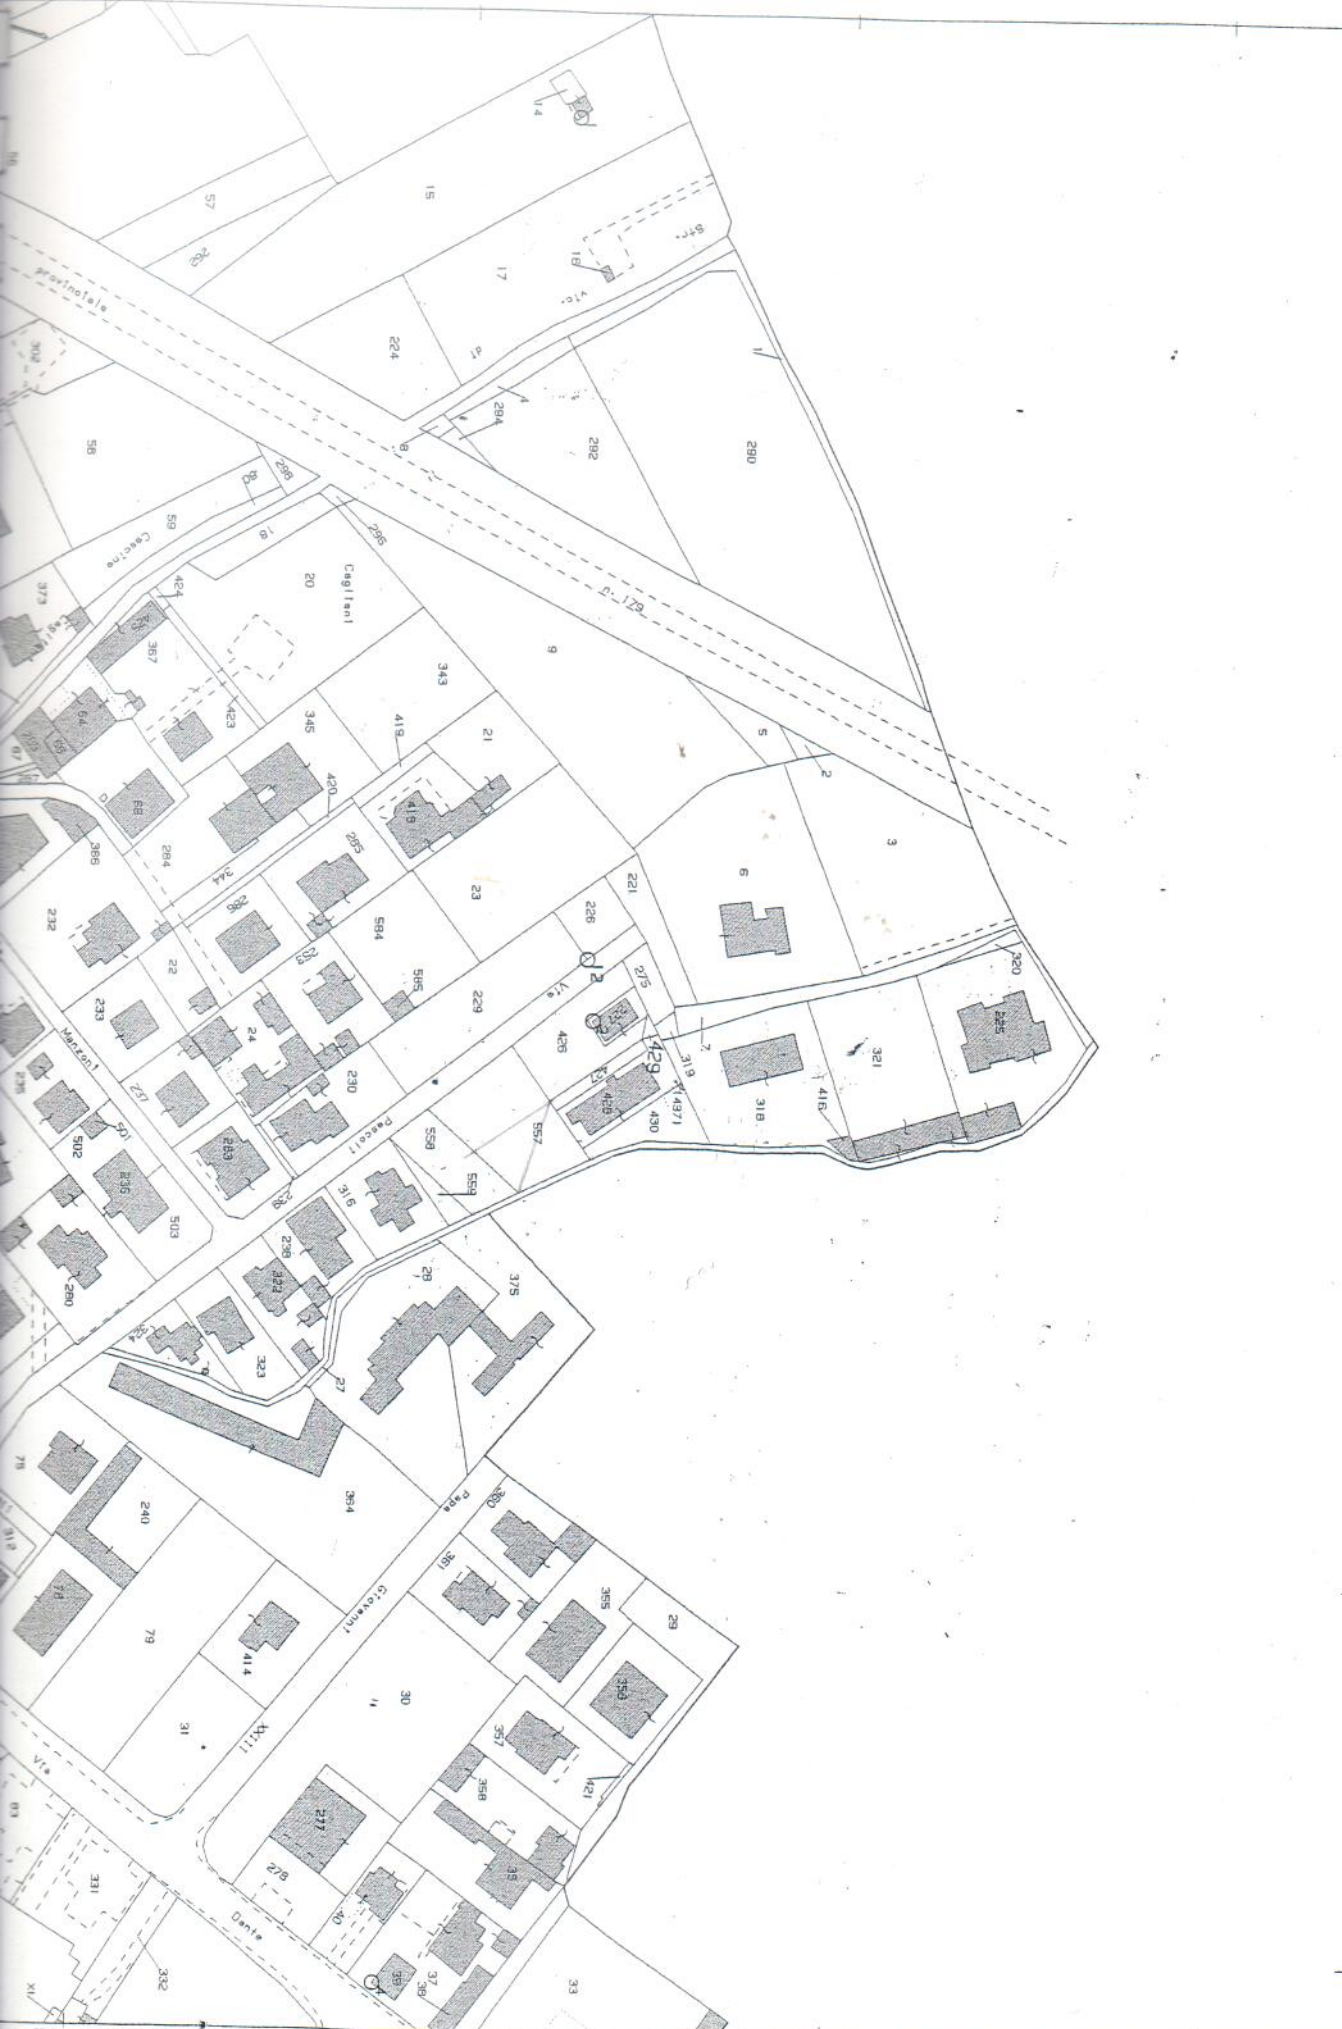

NUOVO CATASTO EDILIZIO URBANO

(R. DECRETO-LEGGE 12 APRILE 1979, N. 457)

Planimetria dell'immobile situato nel Comune di TREZZANO ROSA

Via PIRANDELLO 16

Ditta GENERALE BENE IMMOBILI ITALIA s.r.l. - VIA DI VITTORIO 7 - SEREGNO - P.IVA. 0617011001

Allegata alla dichiarazione presentata all'Ufficio Tecnico Erariale di MILANO

piano interrato




ZANO ROSA(L408) - < Foglio: 2 Particella: 121 - Subalterno 21 >



MINISTERO DELLE FINANZE
DIREZIONE GENERALE DEL CATASTO E DEI SS TT EE
CATASTO EDILIZIO URBANO (RDL 13-4-1939, n. 652)

LIRE
250

Forma di u.i.u. in Comune di TREZZANO A.S.A. via PASCAL civ. 22

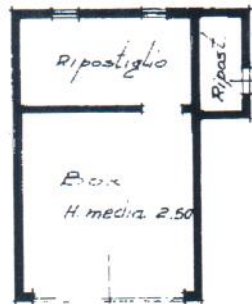

PIANO TERRENO

ORIENTAMENTO



SCALA DI 1:2000

Forma di u.i.u. in NC
Forma di u.i.u. in atti

Comuni: IL GEN. GIANLUIGI

RISERVATO ALL'UFFICIO

31/07/1989 - Data: 14/11/2008 - n. MI0923364 -
Formato di acq.: A4(208x297) - Fatt. di scala: 1:1
della provincia di MILANO n. 4015



5


MOD. BN (CEI)



MINISTERO DELLE FINANZE
DIREZIONE GENERALE DEL CATASTO E DEI SISTEMI
CATASTO EDILIZIO URBANO (FDL 13-4-1939 n. 652)


LIRE
385

Comune di u.i.u. in Comune di TREZZANO ROSA via ... G. PASCALI ... civ. S.N.

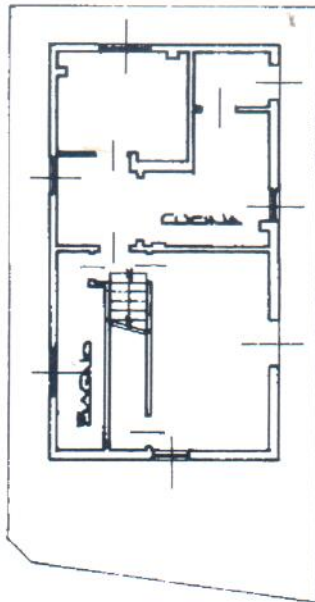


VIA PASCALI

PIANO TERRA
H = 3.10

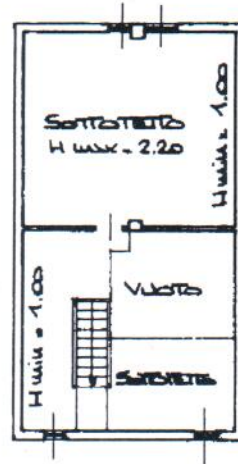

PIANO PRIMO

ORIENTAMENTO

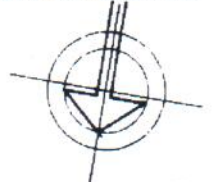

SCALA DI 1:200


FOGLIO 5
MAPPALE 227
SUBALTERNO 101


Divisione di N.C.
Modifica di variazione
Metrica in atti

Compilata dal **GEOMETRA**
(Titolo, cognome e nome)
CORNELLI ANGELO

RESERVATO ALL'UFFICIO

14/12/1993 - Data: 14/11/2008 - n. MI0923368
Formato di acq.: A4 (297x210) - Fatt. n. 7843
sub. data 22.11.93 firma

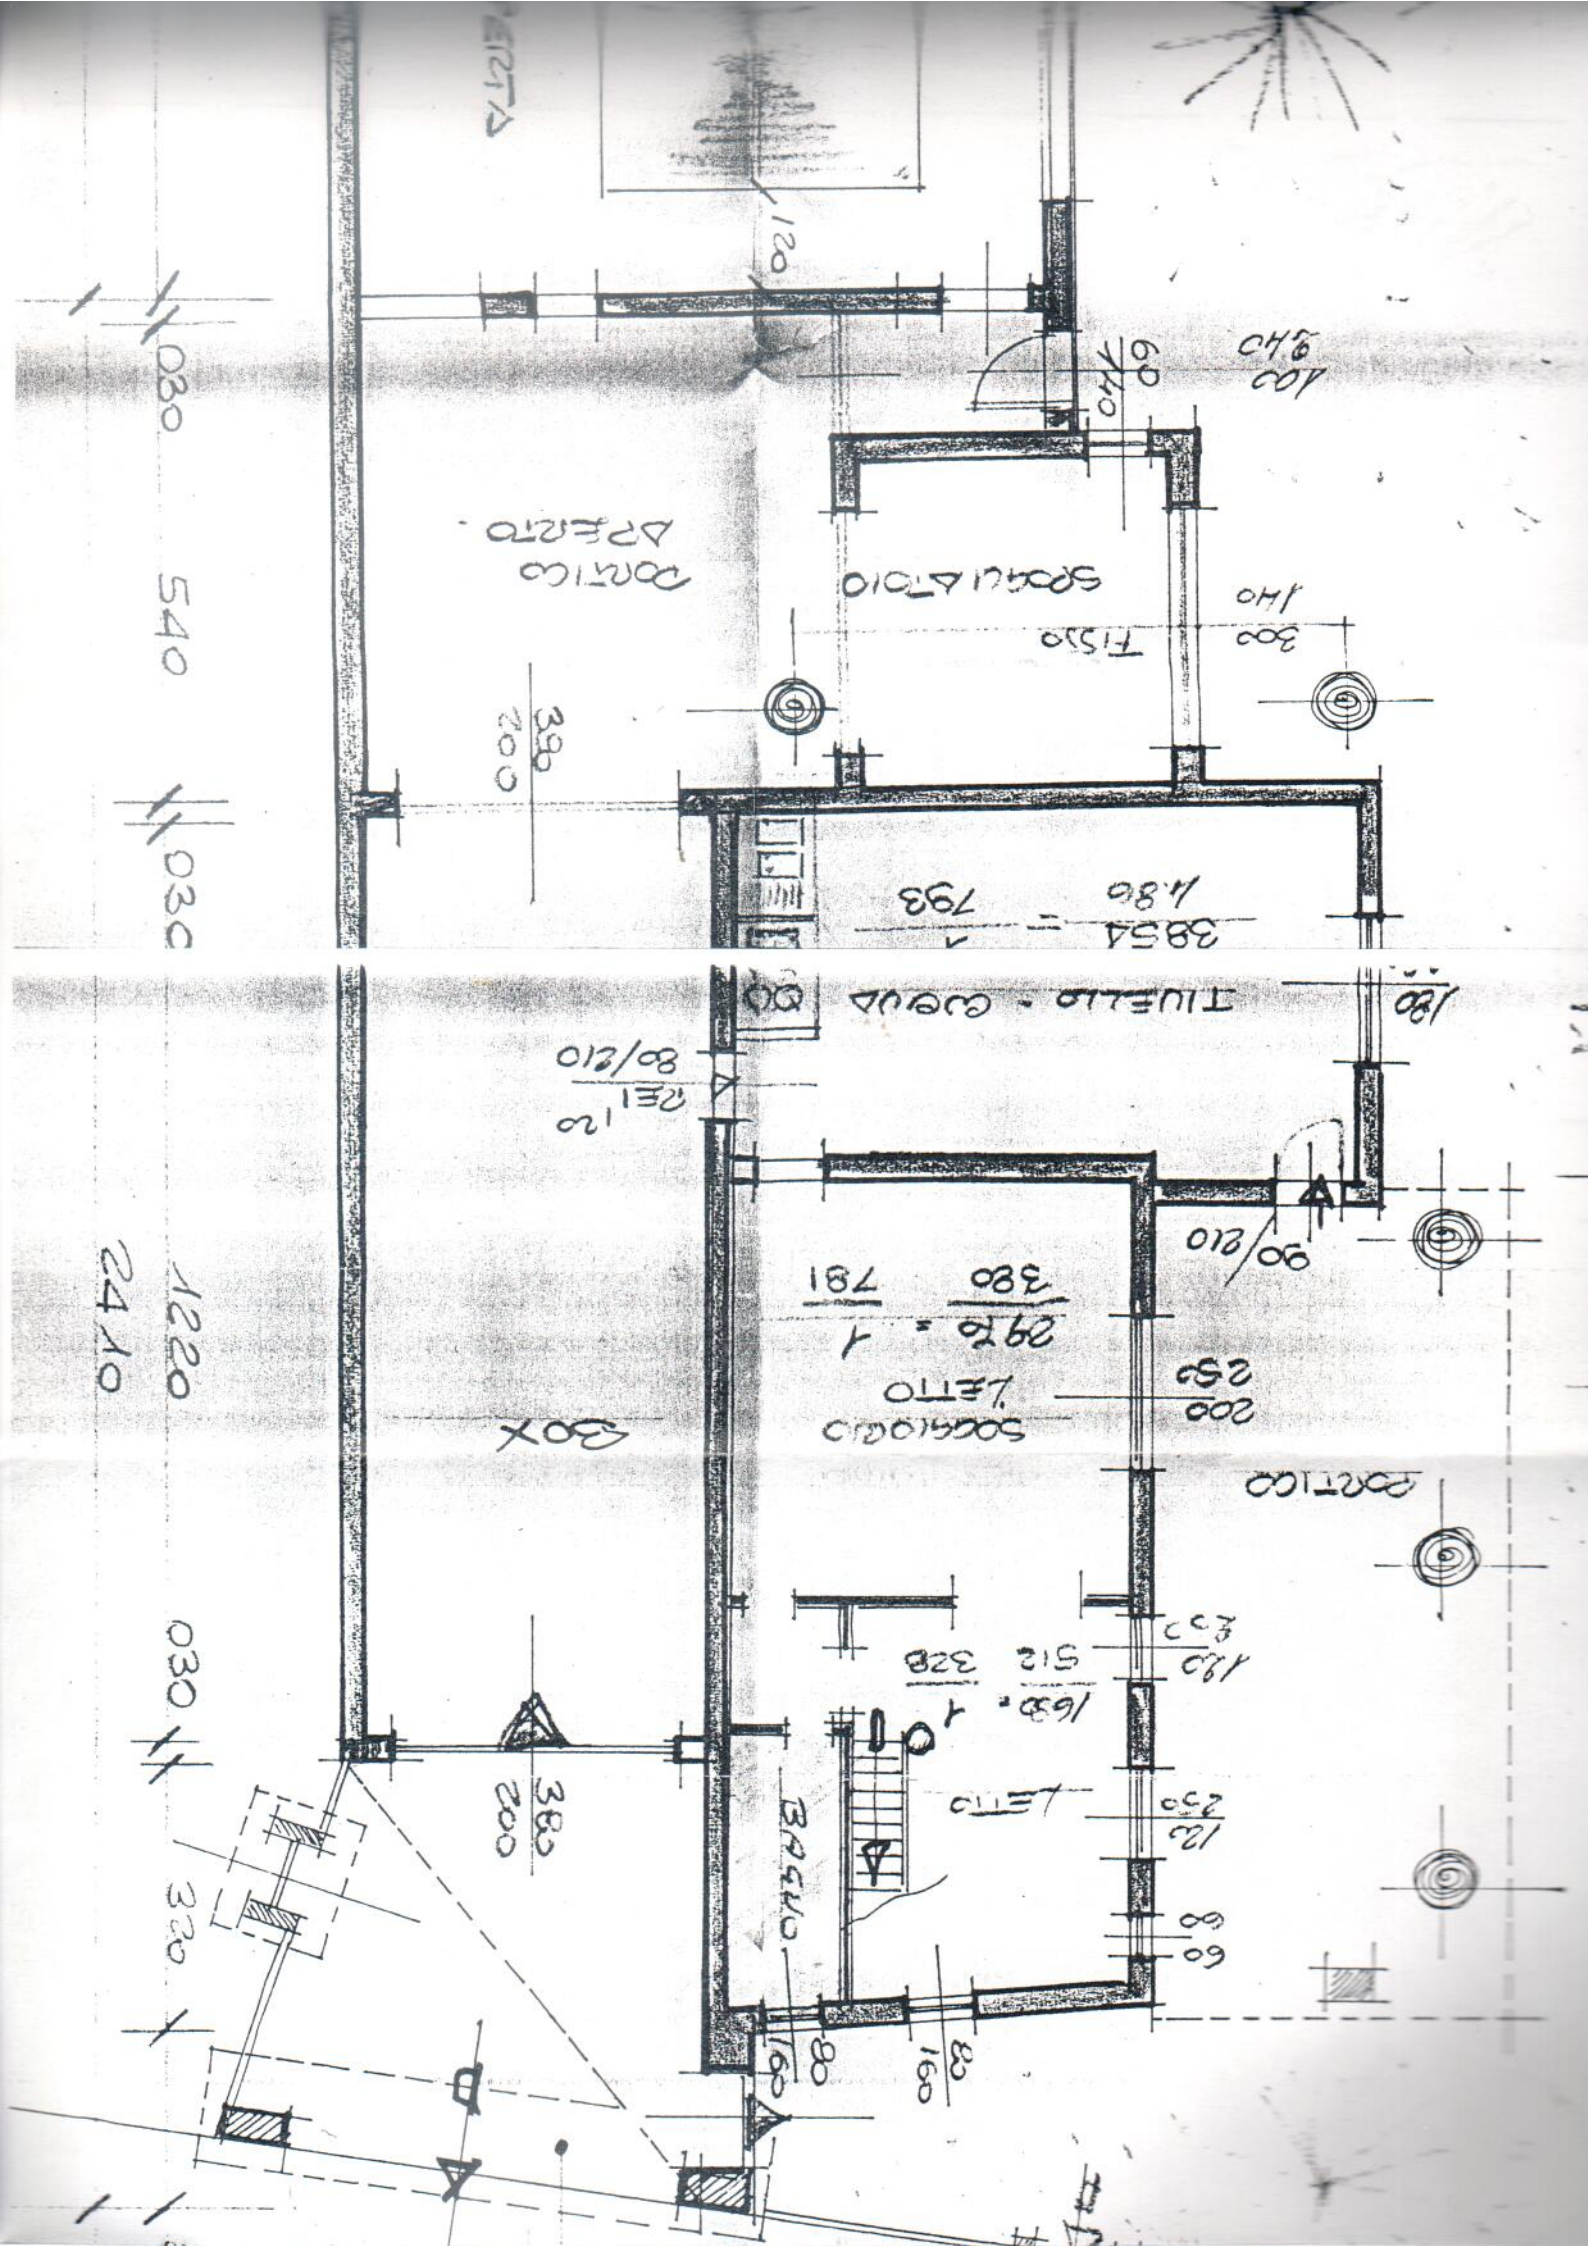

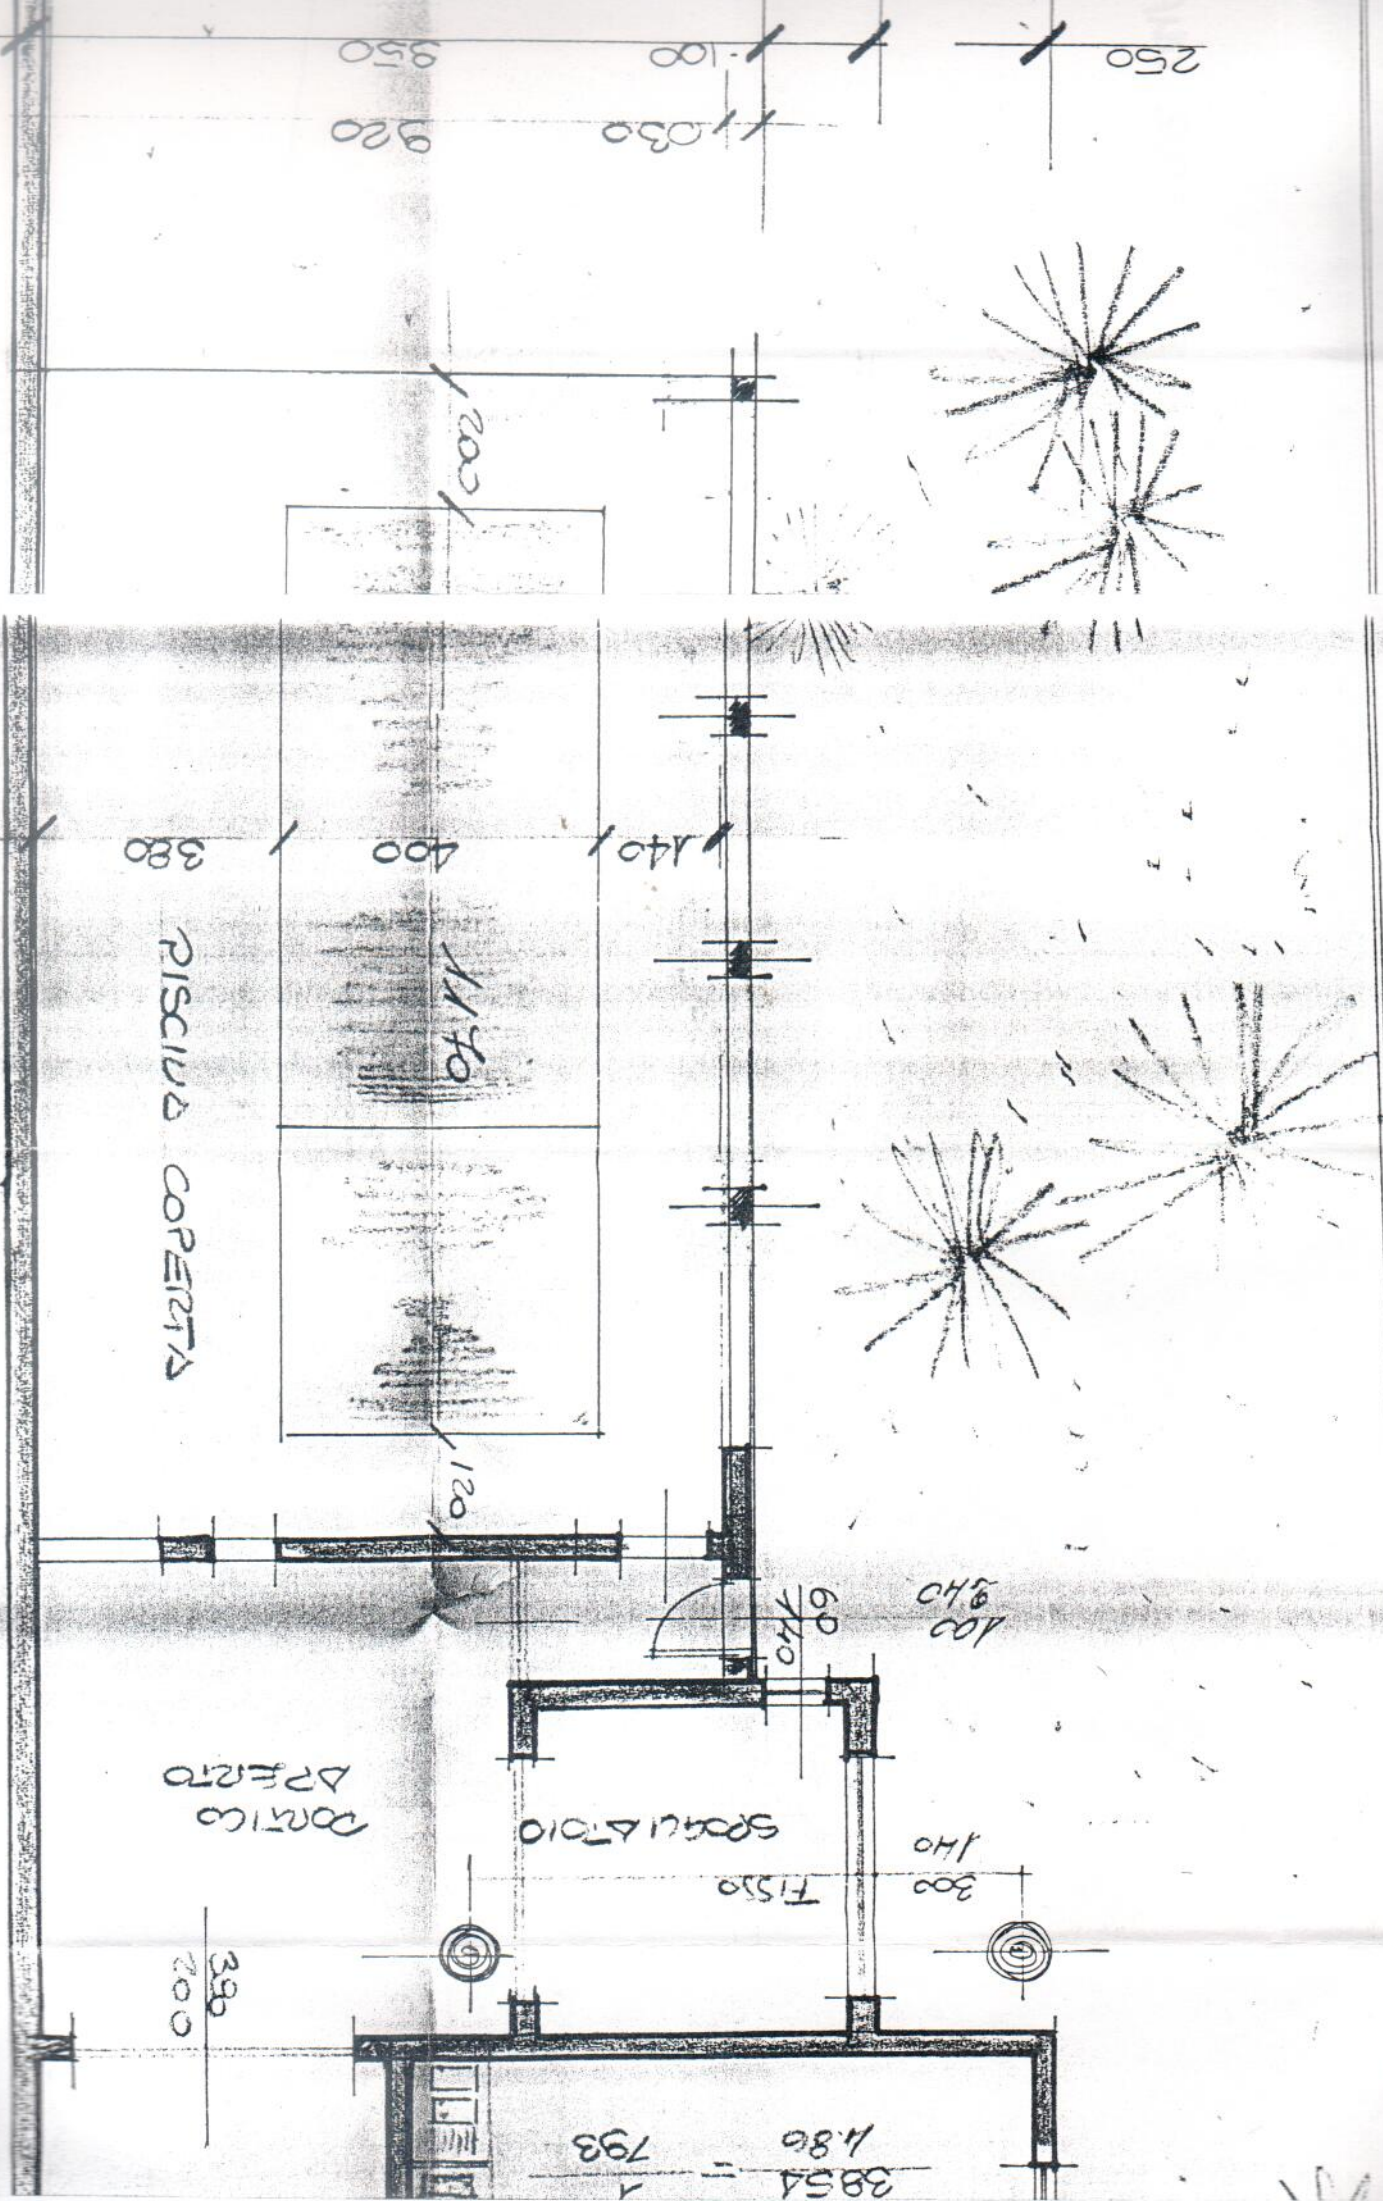

250
 1.100
 950
 1.030
 920

PISCINA COPERTA
 380

400
 1.170

CORRIDO
 DIFERITO

SPOGLIATOIO



390
 200

3854 = 1.798
 4.86

100
 840

140
 300

FISSO

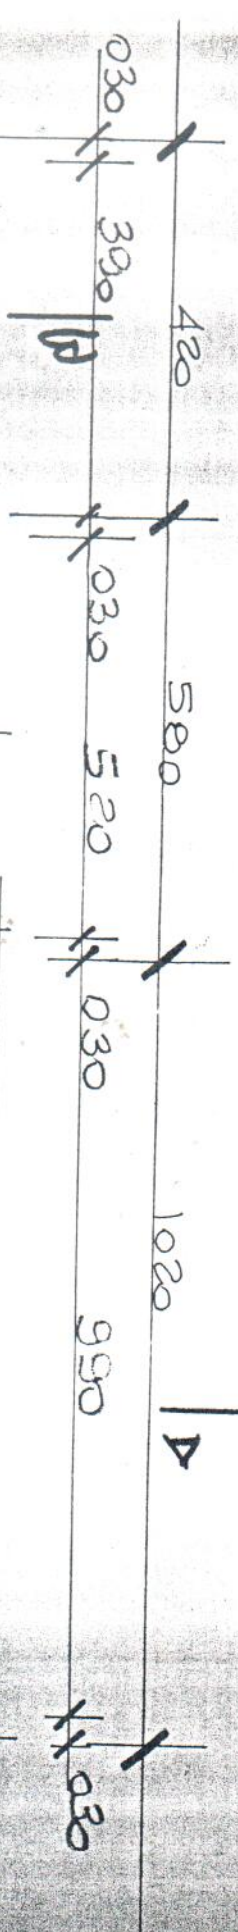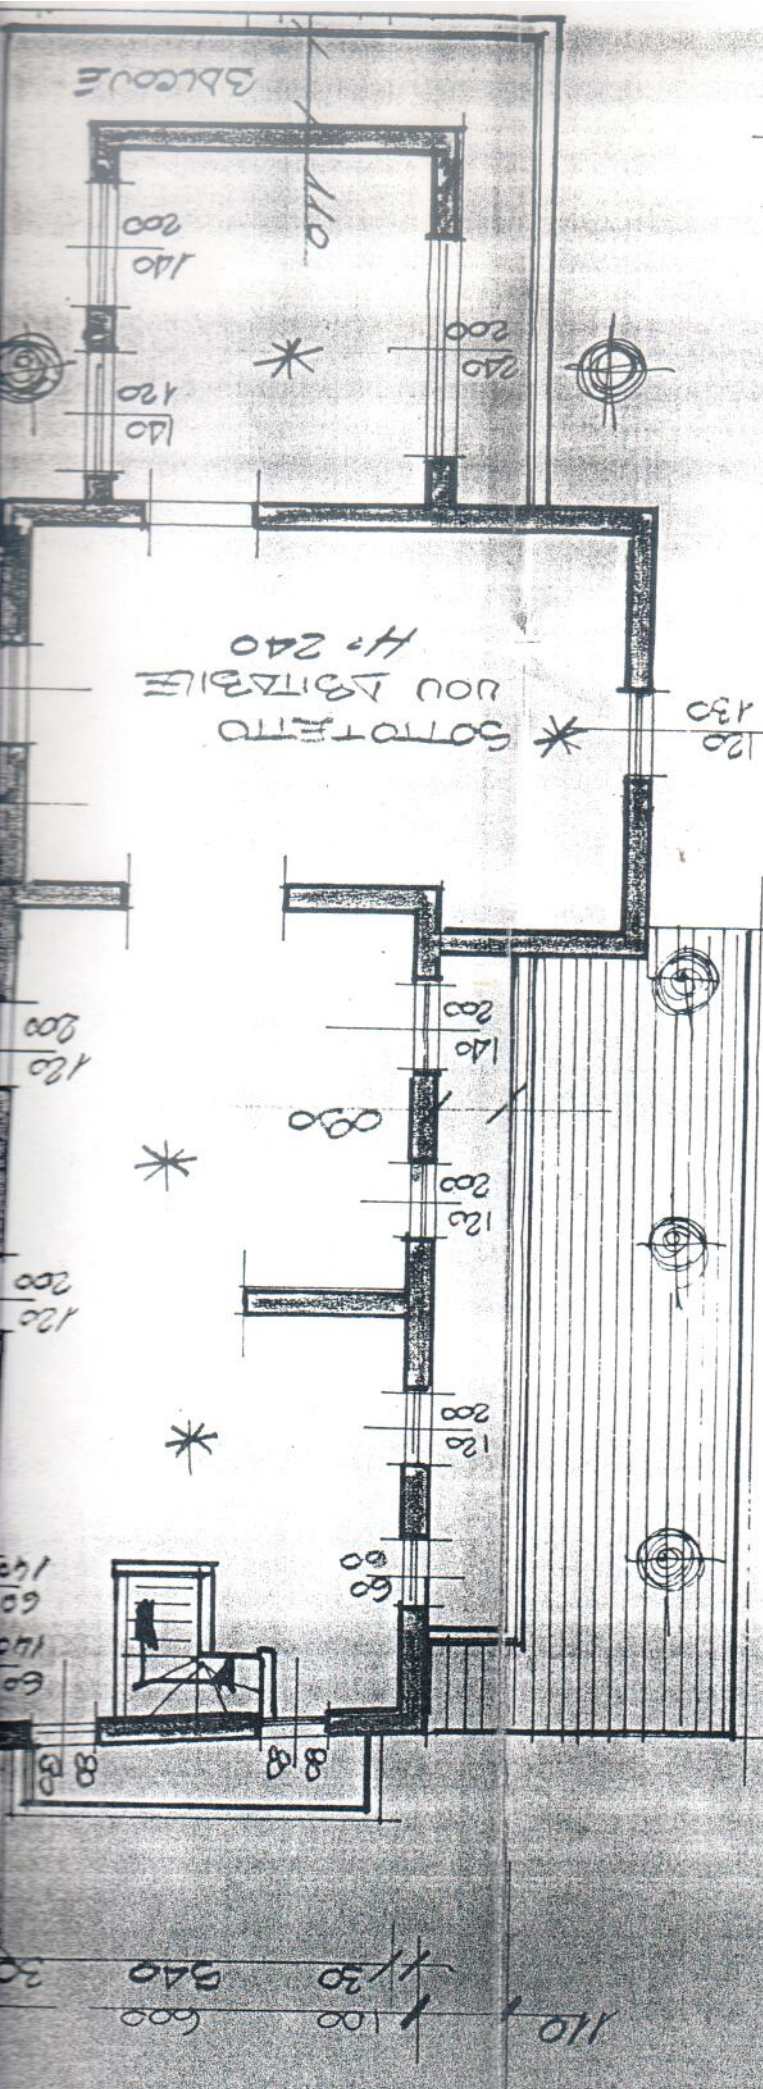


SOTTILETO

140 ✓
150 ✓
340 ✓
300 ✓
100 ✓
215 ✓
215 ✓

5

PIAUTA PIAUO
SOTTOTETTO URBITABILE


F110 200

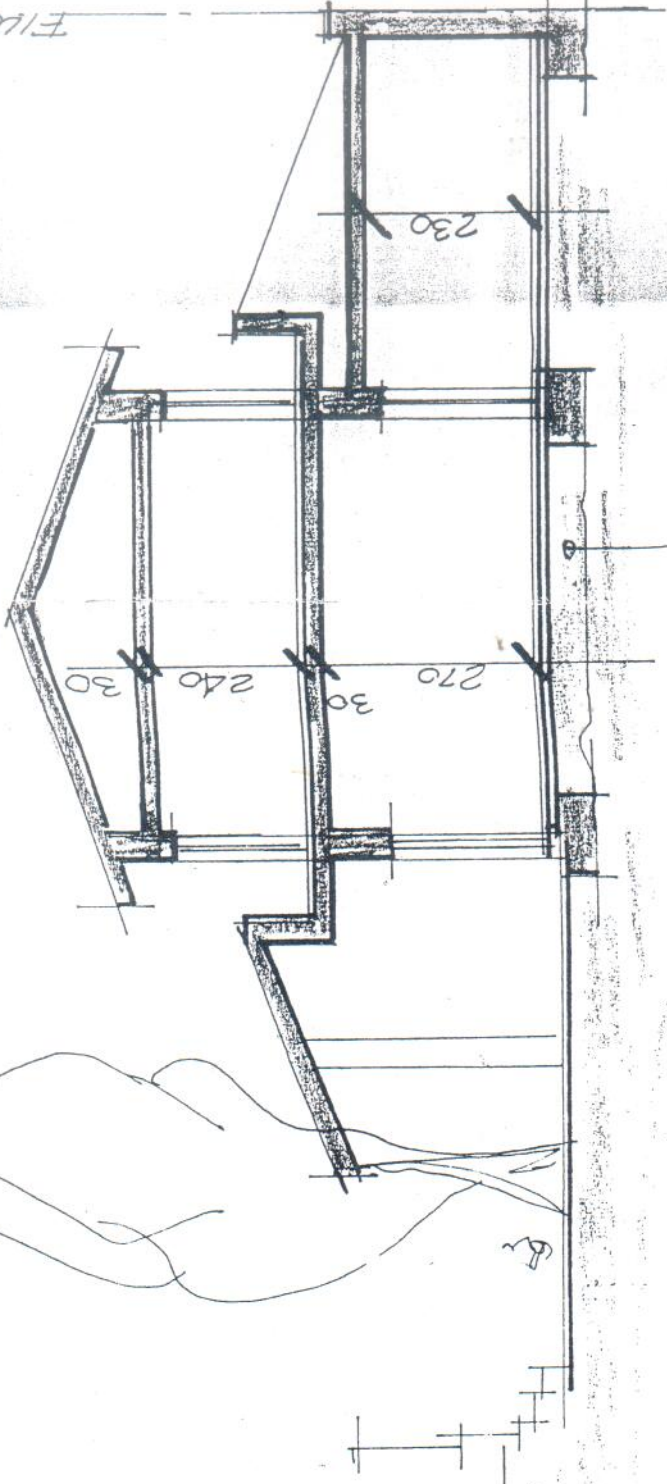


SEZIONE A-A

PROVETA

5

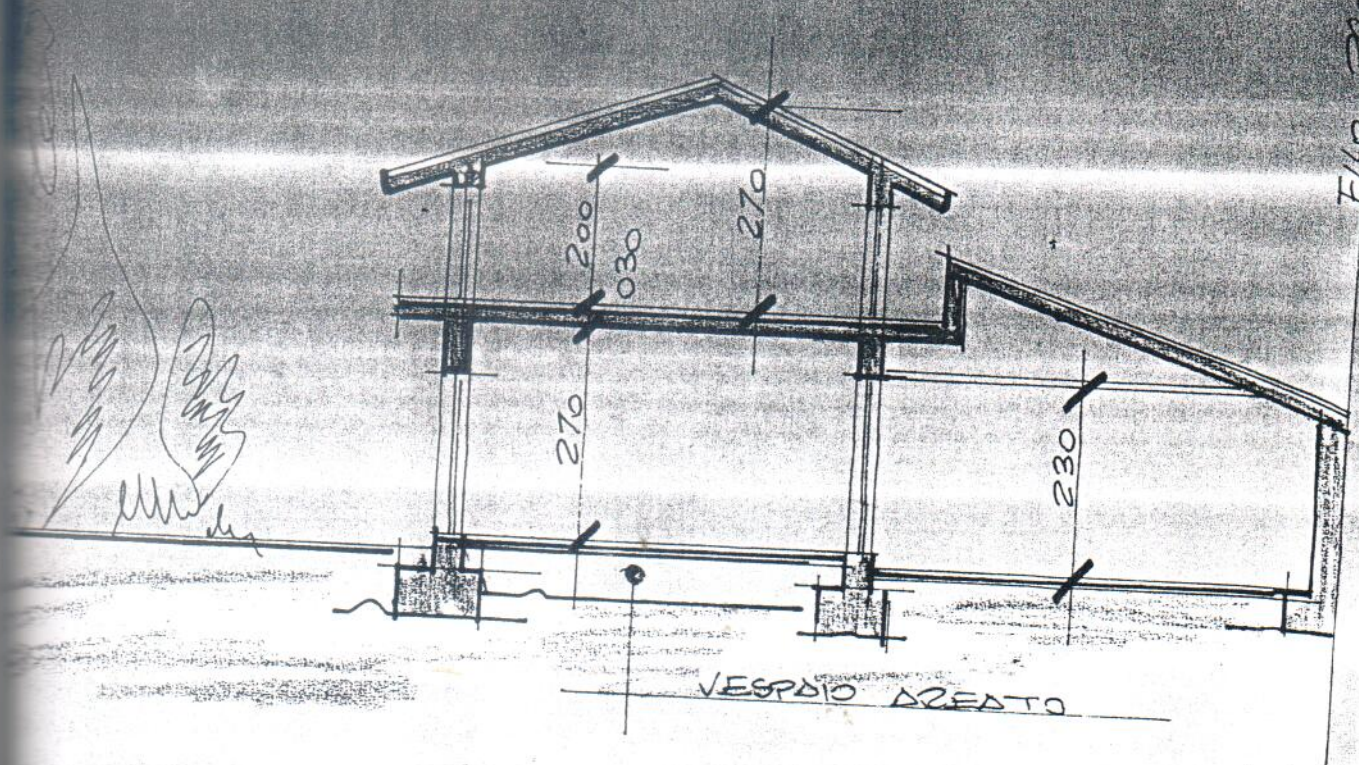

SEZIONE

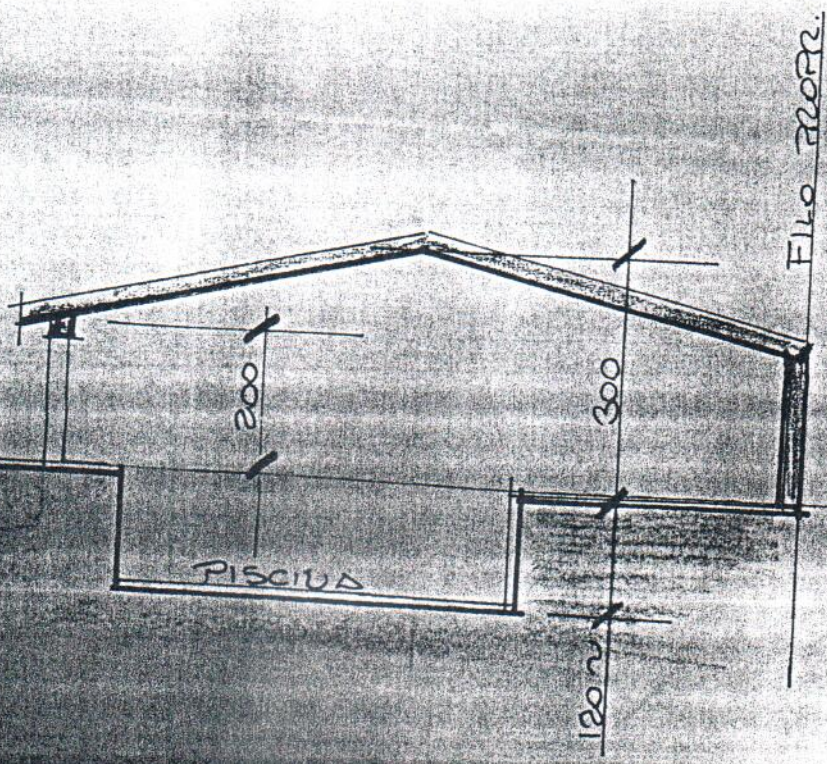

SEZIONE

INTONACO CIVILE COLOR BIANCO


COPERTURA TEGOLE PORTOGHESE
STRUTTURA TETTO E GROUND E IN
LATTONE IN RAMME



VIA PASCOLI

INTONACO EMILÈ COLOR BIANCO

COPERTURA TEGOLE PORTOGHESE
STRUTTURA TETTO E CRODIE IN LEGNO
LATTORIERO IN RAME

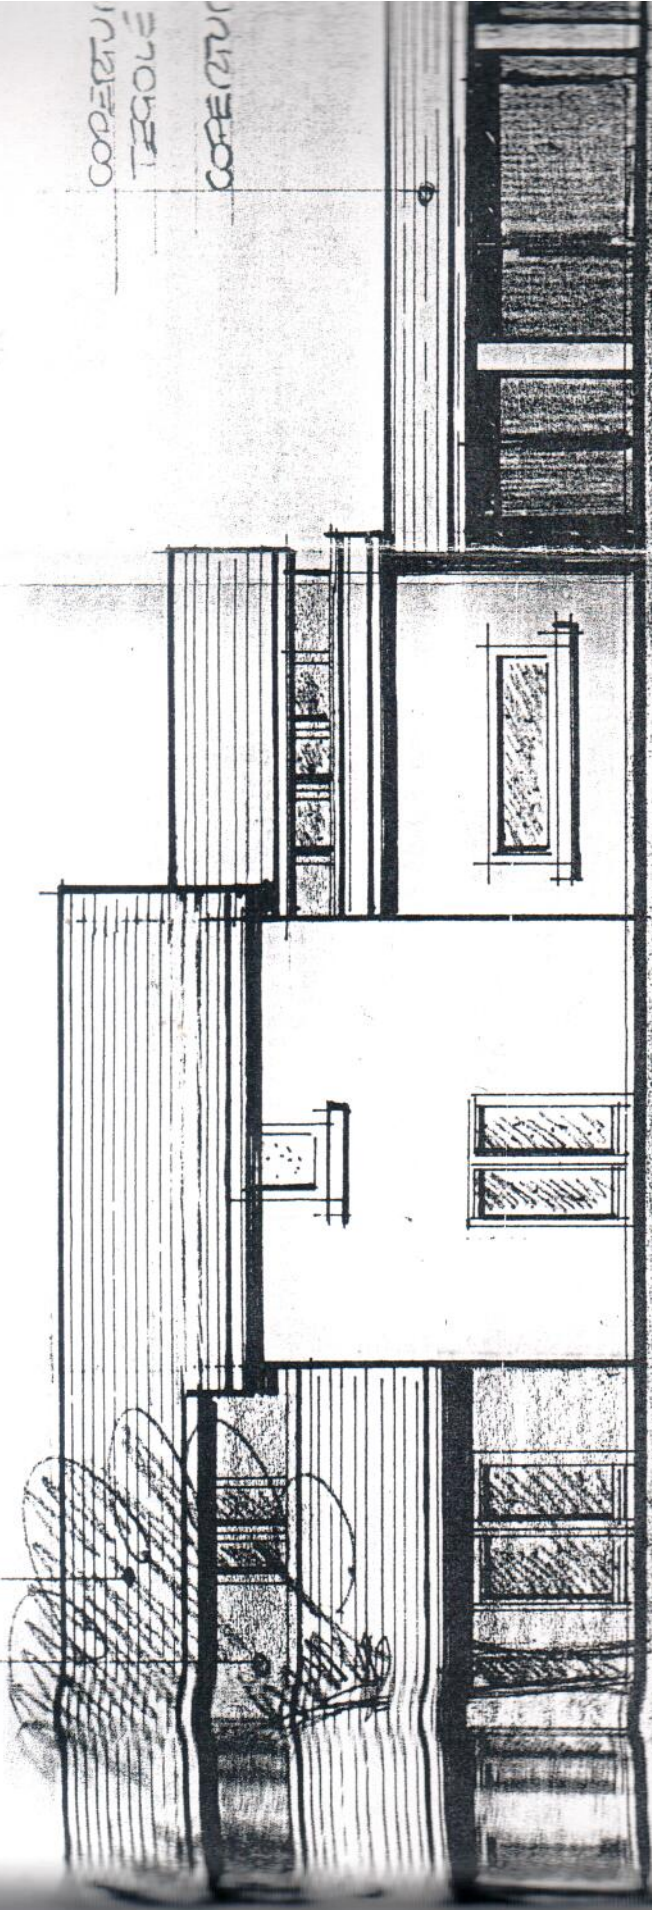

STRUTTURA TETTO E CRODIE IN LEGNO