


ALLEGATO 5
Documentazione catastale

Corpo A e B

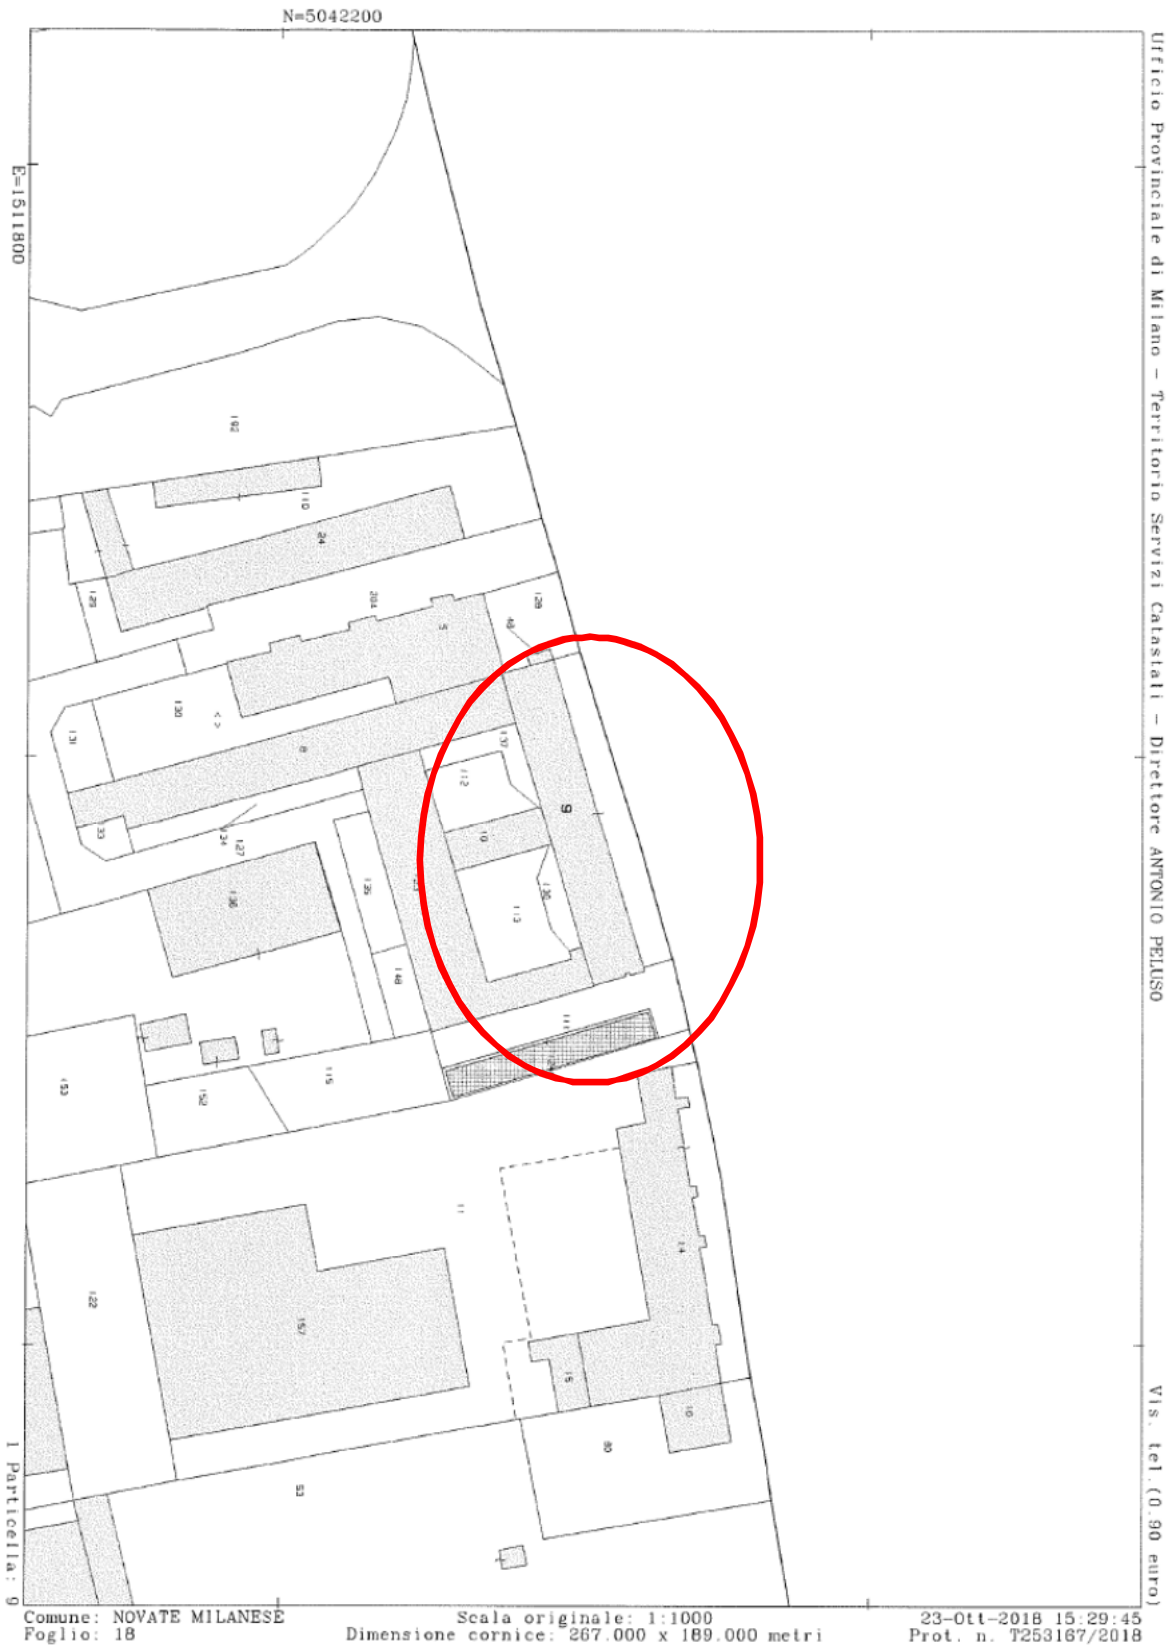

Data presentazione: 23/03/1999 - Data: 21/09/2019 - n. T30744 - Richiedente: ZCCBBR74P66F205M

MODULARIO 3111 497		MINISTERO DELLE FINANZE DIPARTIMENTO DEL TERRITORIO CATASTO EDILIZIO URBANO (RDL 13-4-1939, n. 652)	MOD. BN (CEU)
Planimetria di u.i.u. in Comune di NOVATE MIL. SE. via CAVOUR			CIV. 54
		PIANO PRIMO H. 2,70m	Catasto dei Fabbricati - Situazione al 21/09/2019 - Comune di NOVATE MILANESE (F955) - Foglio: 18 - Particella: 9 - Subalterno: 708 > VIA CONTE CAMILLO RENSO DI CAVOUR n. 54 piano: L-S1
		PIANO CANTINATO H. 2,40m	
		ORIENTAMENTO SCALA DI 1:200	
Dichiarazione di N.C. <input type="checkbox"/> Denuncia di variazione <input checked="" type="checkbox"/>	Compilata dal GEOMETRA (Titolo, cognome e nome) INGENITO ANIELLO	RISERVATO ALL'UFFICIO	
Ultima planimetria in atti (Identificativi catastali) Data presentazione: 23/03/1999 - Data: 21/09/2019 - n. T30744 - Richiedente: ZCCBBR74P66F205M Totale schede: 1 - Formato di acquisizione: A4 (210x297) - Formato stampa richiesta: A4 (210x297) - data: MAR 99	Iscritto all'albo de GEOMETRI della provincia di MILANO data MAR 99 Firma <i>[Signature]</i>		

Data presentazione:20/05/1972 - Data: 21/09/2019 - n. T30743 - Richiedente: ZCCBBR74P66F205M

MODULARIO
P. - Cat. 5. P. - 215



MINISTERO DELLE FINANZE
DIREZIONE GENERALE DEL CATASTO E DEI SERVIZI TECNICI ERARIALI

MOD. B (Nuovo Catasto Edilizio Urbano)

Lire
15

NUOVO CATASTO EDILIZIO URBANO


(D. DECRETI - LEGGE 12 APRILE 1968, N. 607)

Planimetria dell'immobile situato nel Comune di **NOVATE MILANESE** Via **CAVOUR** n. 58

Ditta **IMMOBILIARE NOVA** s. r. l.

Allegata alla dichiarazione presentata all'Ufficio Tecnico Erariale di **MILANO**

SCHEDA SERIE D n. 0165722

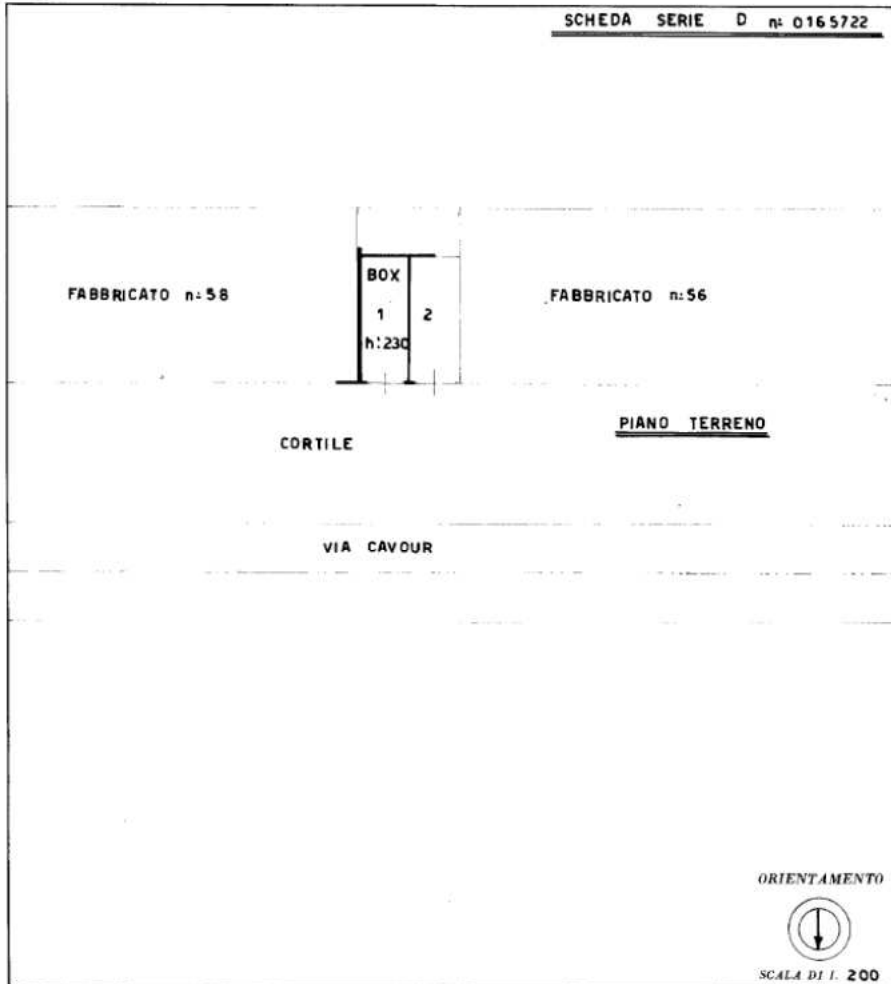

SPAZIO RISERVATO PER LE ANNOTAZIONI D'UFFICIO

DATA
PROT. N°



Compilata dal **GEOM. SCOTTI FRANCO**
(Fidato, nome e cognome del tecnico)

Iscritto all'Albo de **GEOMETRI** n. **3442**
della Provincia di **MILANO**

DATA **5 - 1972**

Firma: *[Signature]*

Catasto dei Fabbricati - Situazione al 21/09/2019 - Comune di NOVATE MILANESE (F955) - Foglio: 18 - Particella: 9 - Subalterno: 707 >
Liquo 01
VIA CONTE CAMILLO BENSO DI CAVOUR n. 54 piano: T;

Ultima planimetria in atti


Data presentazione:20/05/1972 - Data: 21/09/2019 - n. T30743 - Richiedente: ZCCBBR74P66F205M

Totale schede: 1 - Formato di acquisizione: A3(297x420) - Formato stampa richiesto: A4(210x297)



ALLEGATO 6

Rilevo ai fini della determinazione della s.l.p.

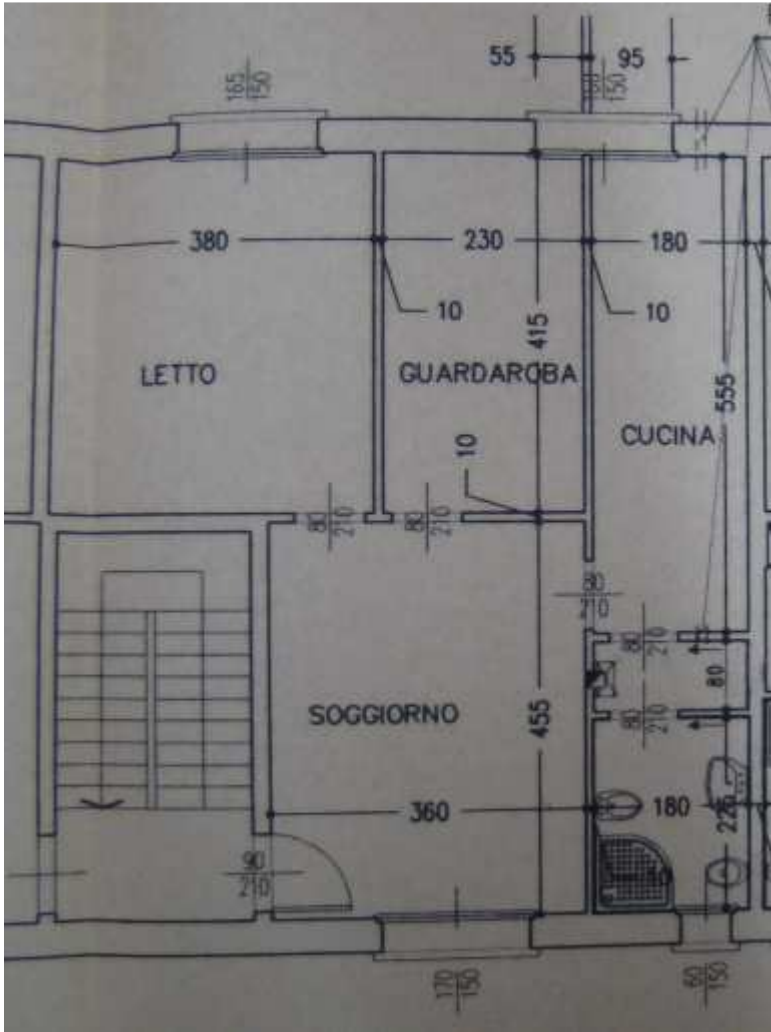

FUORI SCALA

Misure verificate a campione durante il sopralluogo

