

MODULARIO  
F. rig. rend. 497




MINISTERO DELL' FINANZE  
DIREZIONE GENERALE DEL CATASTO E DEI SS. TT. EE.  
**CATASTO EDILIZIO URBANO** (RDL 13-4-1939, n. 652)

MOD. 5N (CEU)

LIRE  
250

Planimetria di u.i.u. in Comune di **Peschiera B.** via **della Resistenza** CIV. 19

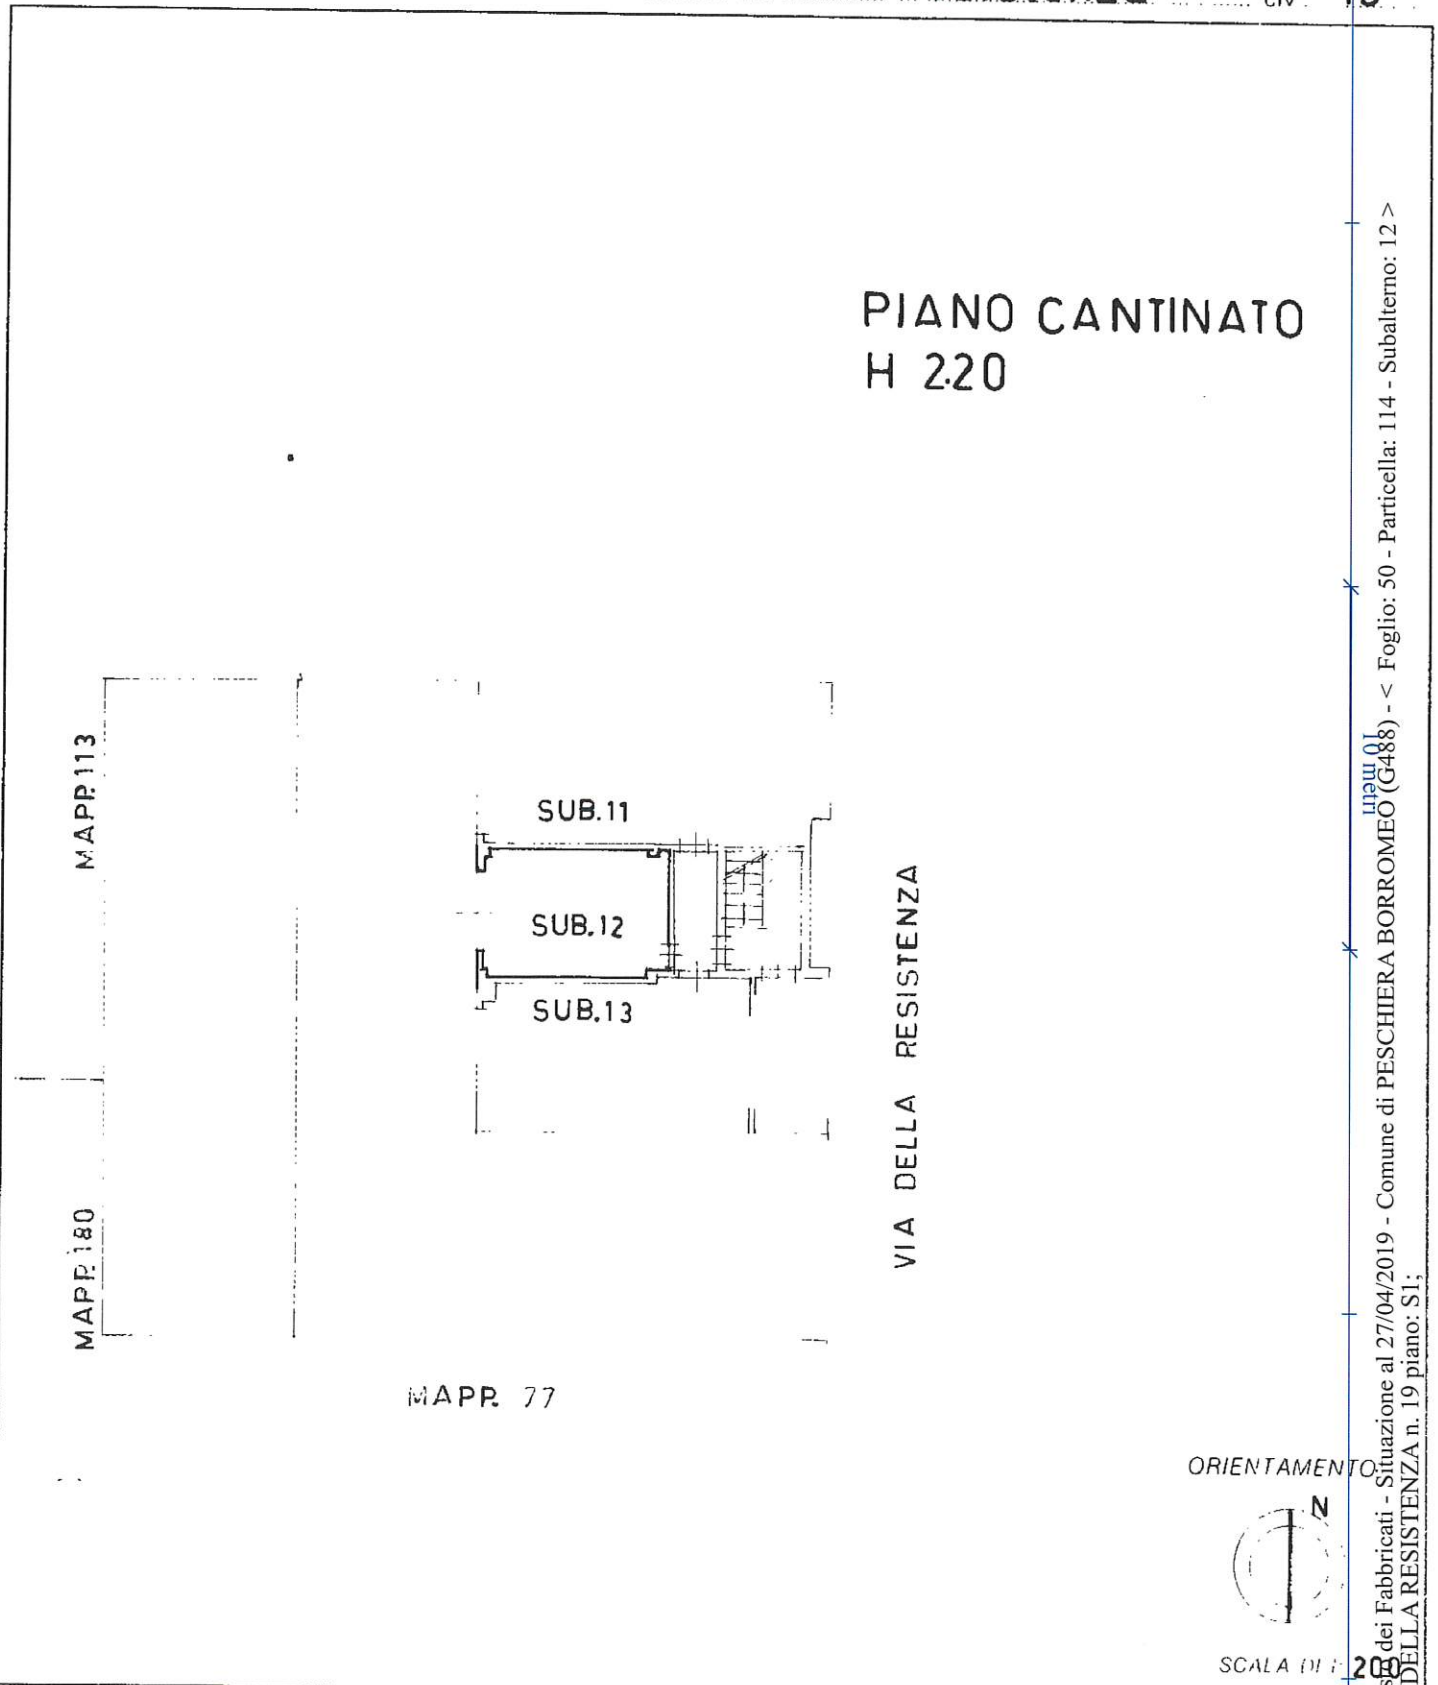

Catasto dei Fabbricati - Situazione al 27/04/2019 - Comune di PESCHIERA BORROMEO (G488) - < Foglio: 50 - Particella: 114 - Subalterno: 12 >  
VIA DELLA RESISTENZA n. 19 piano: S1;

Dichiarazione di N.C.

Denuncia di variazione

Ultima planimetria in atti

Compilata dal **PERITO IND. EDILE**

data **27-91** Firma *[Signature]*

Formato di acquisizione: A4(210x297) Formato stampa: A4(210x297)