

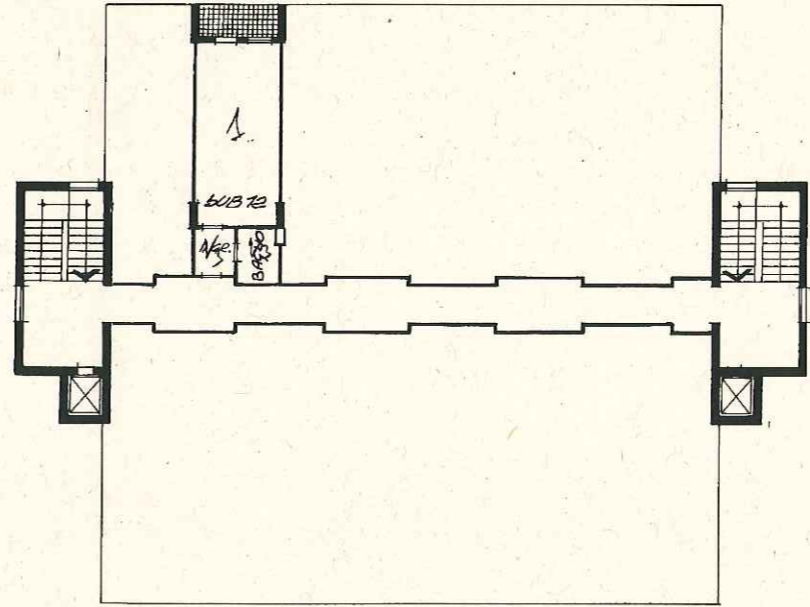


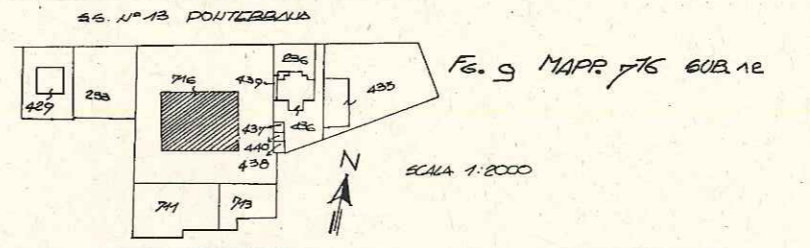

MINISTERO DELLE FINANZE
DIREZIONE GENERALE DEL CATASTO E DEI SERVIZI TECNICI ERARIALI
NUOVO CATASTO EDILIZIO URBANO
(R. DECRETO-LEGGE 13 APRILE 1959, N. 652)

Mod. A (Nuovo Catasto Edilizio Urbano)


Planimetria dell'immobile situato nel Comune di SACILE VIALE DELLA REPUBBLICA
Ditta...
Allegata alla dichiarazione presentata all'Ufficio Tecnico Erariale di PORDENONE Scheda N.°

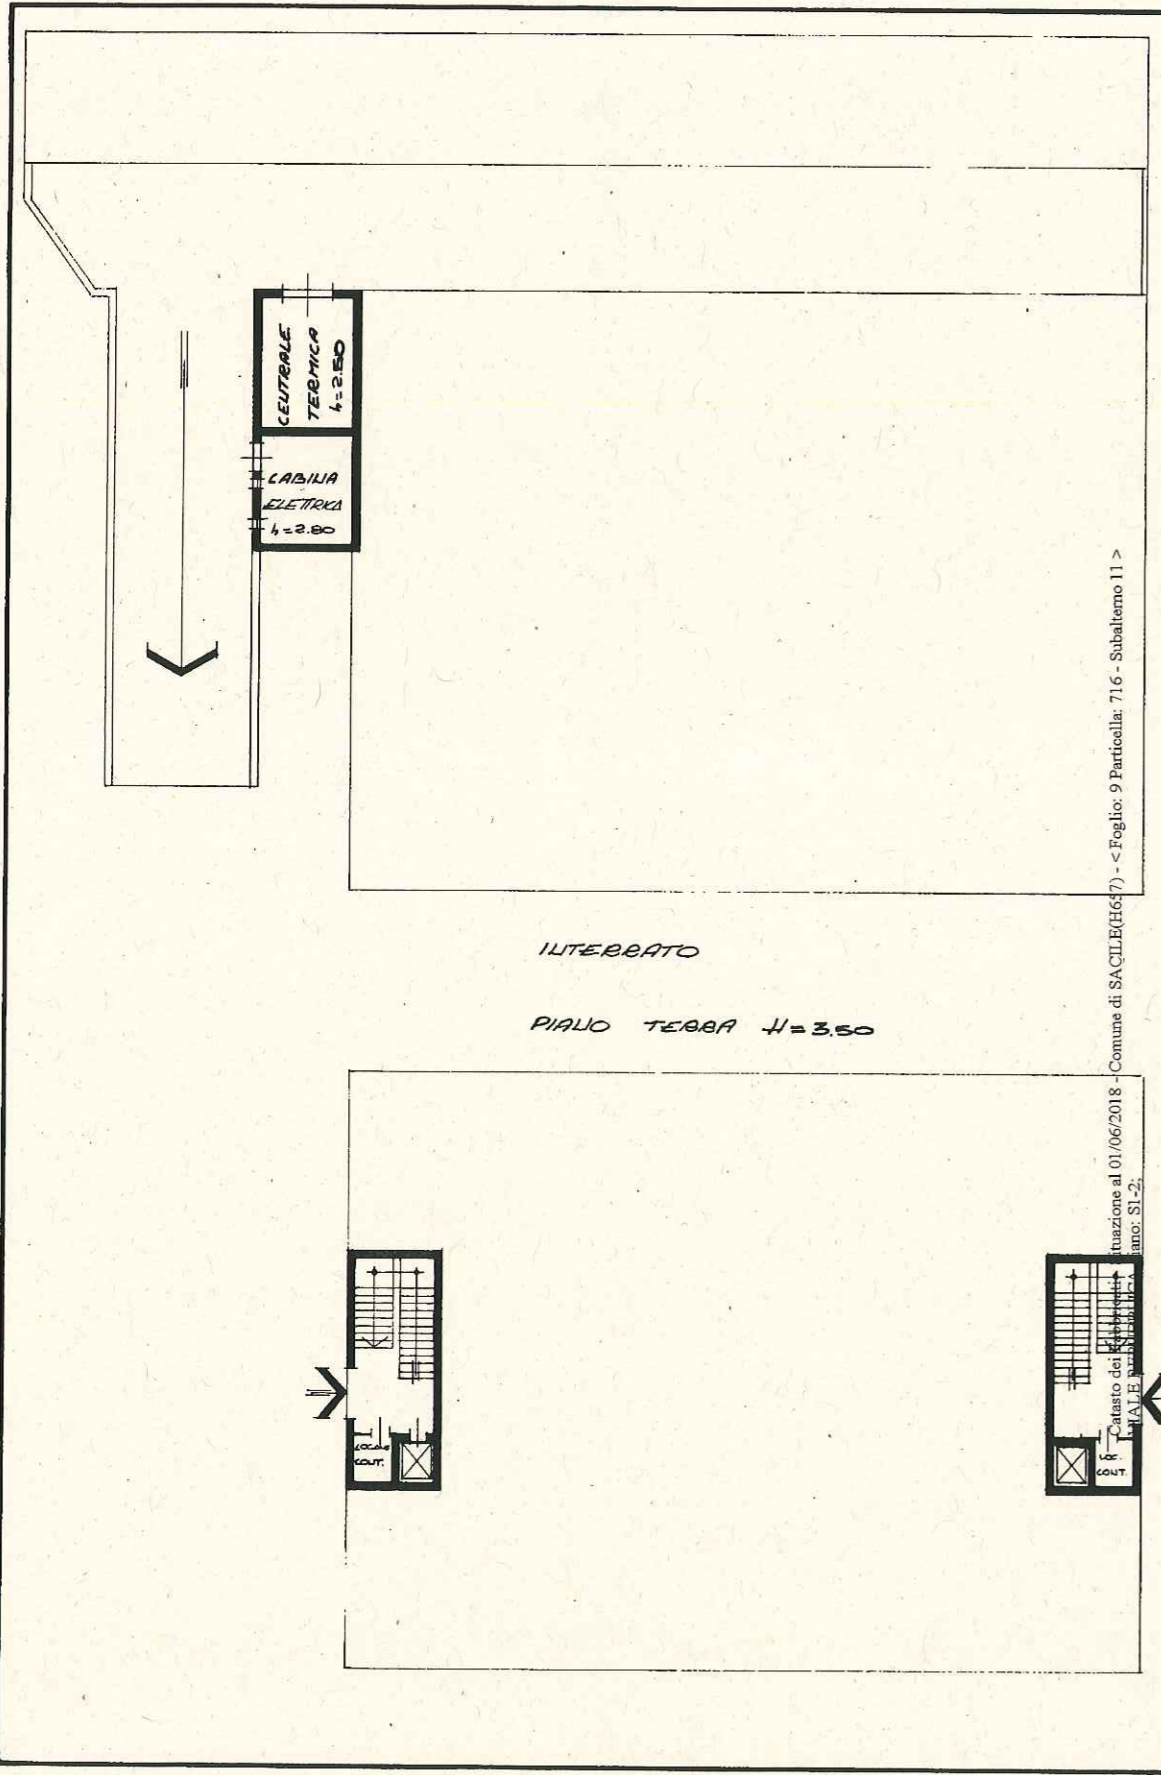

SPAZIO RISERVATO PER LE ANNOTAZIONI D'UFFICIO

DATA	
PROT. N°	37247

Compilata dal GEOMETRA
(Titolo, nome e cognome del tecnico)
Iscritto all'Albo dei GEOMETRI
della Provincia di TREVISO
DATA 29.10.2018
Firma: [Signature]

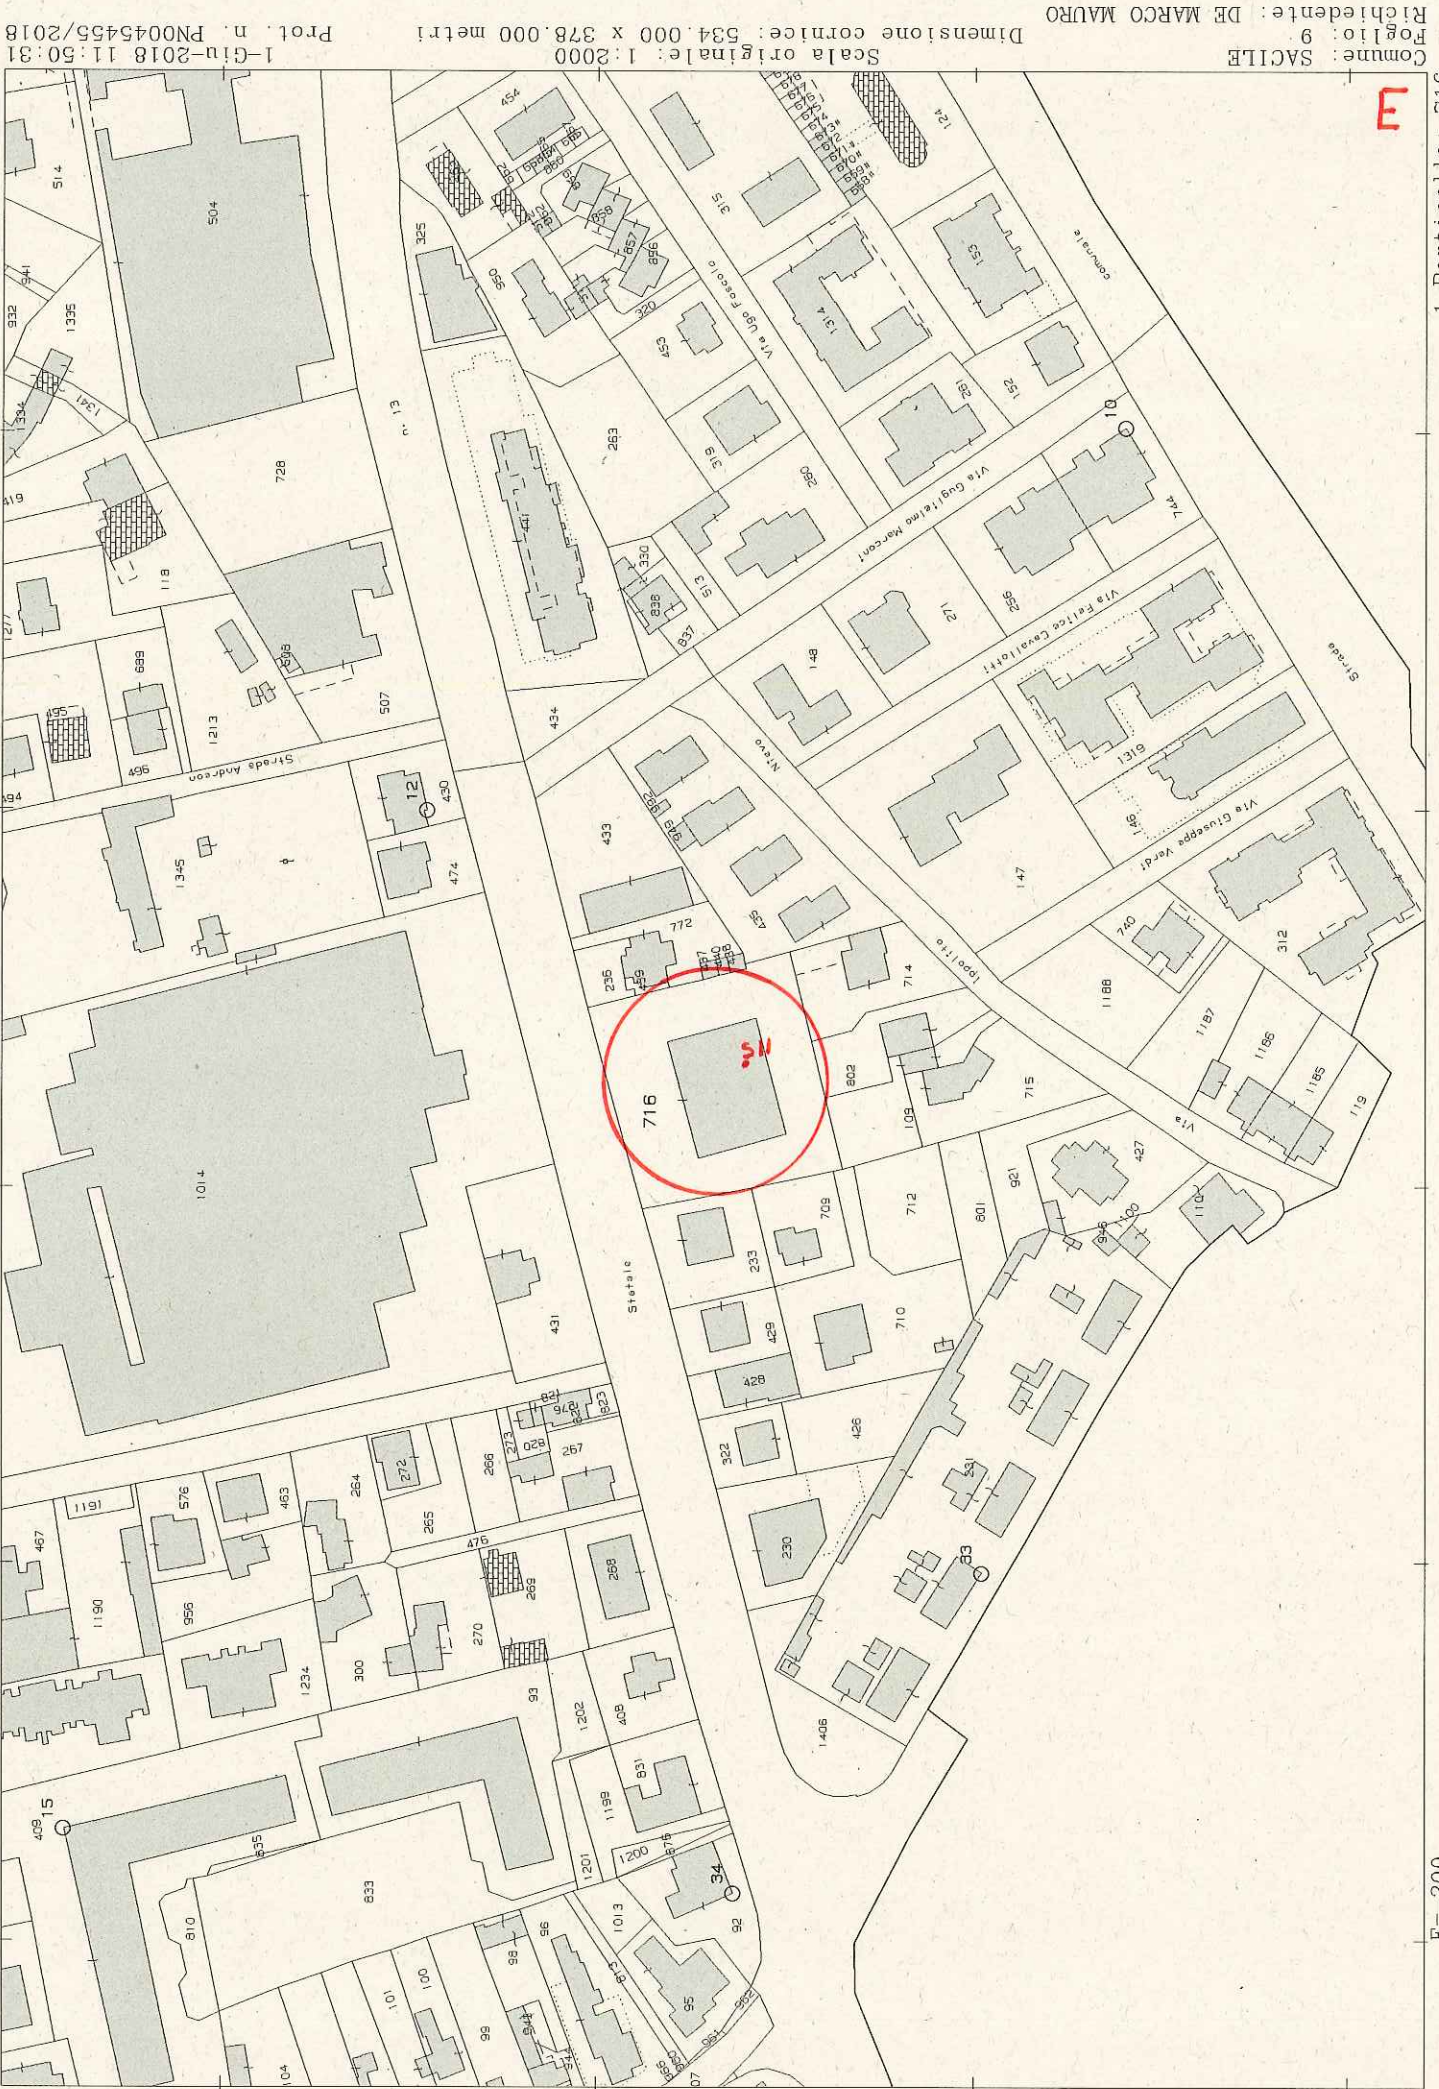

Comune: SACILE
 Foglio: 9
 Richiedente: DE MARCO MAURO
 Scala originale: 1:2000
 Dimensione cornice: 534.000 x 378.000 metri
 I-Giu-2018 11:50:31
 Prot. n. PN0045455/2018

E