



MINISTERO DELLE FINANZE

DIREZIONE GENERALE DEL CATASTO E DEI SERVIZI TECNICI ERARIALI

NUOVO CATASTO EDILIZIO URBANO

Lire
20

(R. DECRETO-LEGGE 13 APRILE 1939, N. 432)

Planimetria dell'immobile situata nel Comune di BOLLATE Via GORIZIA 17


Ditta

Allegata alla dichiarazione presentata all'Ufficio Tecnico Erariale di MILANO

N° 1345989

PIANO QUARTO
H = mt. 2.90

C O R T I L E

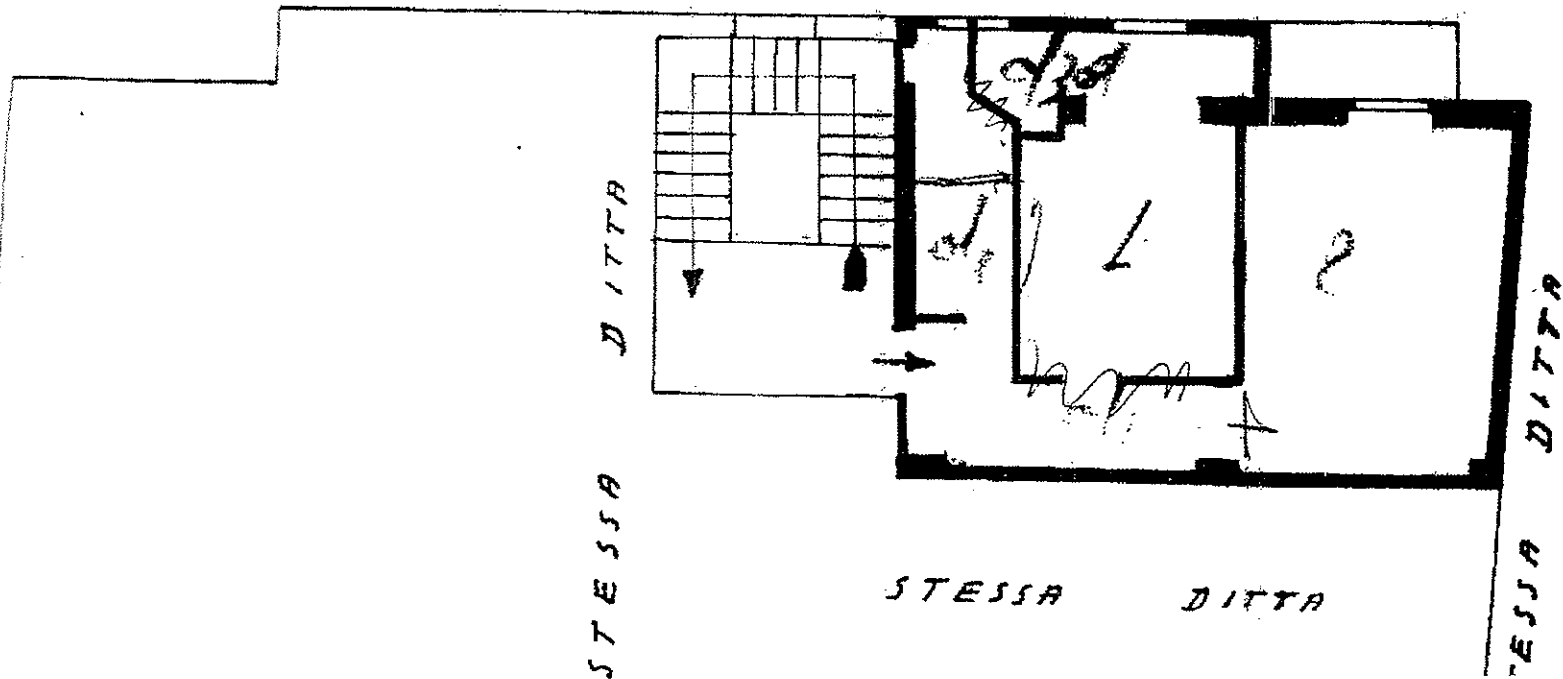

VIA GORIZIA



ORIENTAMENTO



SCALA DI 1:100

SPAZIO RISERVATO PER LE ANNOTAZIONI D'UFFICIO

Compilata dal **GEOMETRA**
(Titolo, nome e cognome del tecnico)
LUIGI SCAGLIOTTI
Iscritto all'Albo dei **GEOMETRI**
della Provincia di **MILANO**
del **23-3-1966**
Firma *[Handwritten Signature]*

Comune di BARANZATE(A618) - < Foglio: 70 Particella: 15 - Subalterno 16
CATA
ROT. N°
Catasto dei Fabbricati - Situazione al 06/10/2010
ISTITUTO GEOGRAFICO DELLO STATO
VIA GORIZIA n. 31 piano: 4;