

**Agenzia del Territorio
CATASTO FABBRICATI
Ufficio Provinciale di
Milano**

Dichiarazione protocollo n. MI0721680 del 28/10/2005

Planimetria di u.i.u. in Comune di Milano

Via Tadino Alessandro

civ. 5

Identificativi Catastali:

Sezione:

Foglio: 314

Particella: 173

Subalterno: 705

Compilata da:
Sisinni Sergio

Iscritto all'albo:
Architetti

Prov. Milano


N. 7453

Scheda n. 1

Scala 1: 100

PIANO TERRA

CORTILE CONDOMINIALE

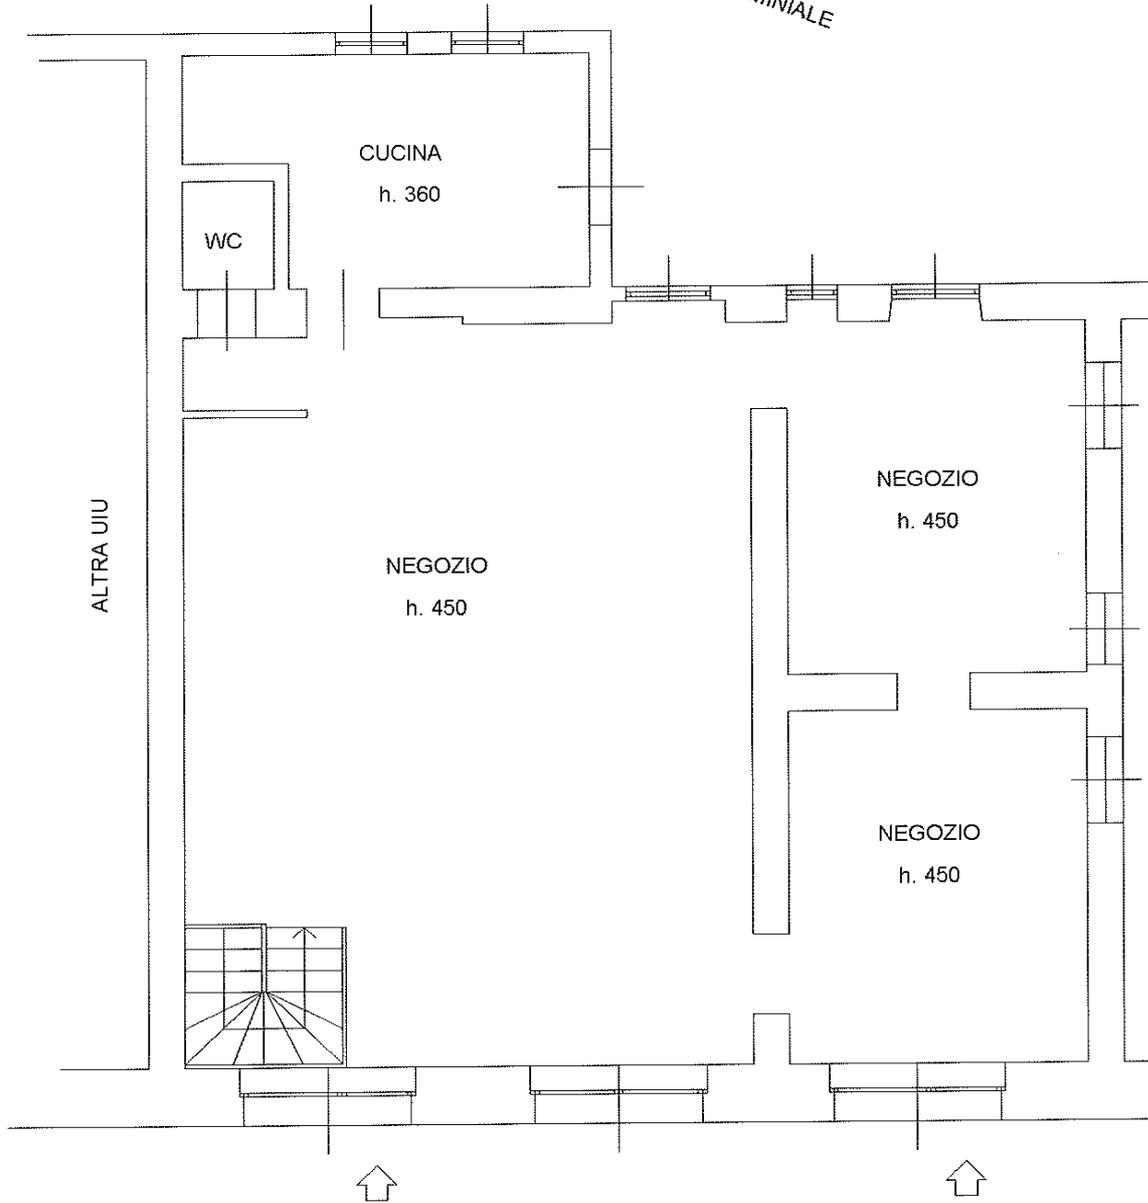

ALTRA UIU

CUCINA
h. 360

WC

NEGOZIO
h. 450

NEGOZIO
h. 450

NEGOZIO
h. 450

ANDRONE CONDOMINIALE

N

VIA TADINO



Catasto dei Fabbricati - Situazione al 13/04/2016 - Comune di MILANO (F205) - < Foglio: 314 - Particella: 173 - Subalterno: 705 >
VIA ALESSANDRO TADINO n. 5 piano: T;

Ultima planimetria in atti

Data: 13/04/2016 - n. T279698 - Richiedente: BLLMRA42D10F205A

Totale schede: 1 - Formato di acquisizione: A4(210x297) - Formato stampa richiesto: A4(210x297)