

N=-1500

E=1300




1 Particella: 899

ELABORATO PLANIMETRICO	Comitato da: Lorenzi Matteo	Iscritto all'albo: Geometri	Prov. Pordenone	N. 01276
	Comune di Pordenone	Foglio: 34	Particella: 899	Prospetto n. 30/07/2012 del
Dimostrazione grafica dei subaltri		Tipo Mappale n.	del	Scala 1 : 1000

Agencia del Territorio
CATASTO FABBRICATI
 Ufficio Provinciale di Pordenone

Ultima planimetria in atti

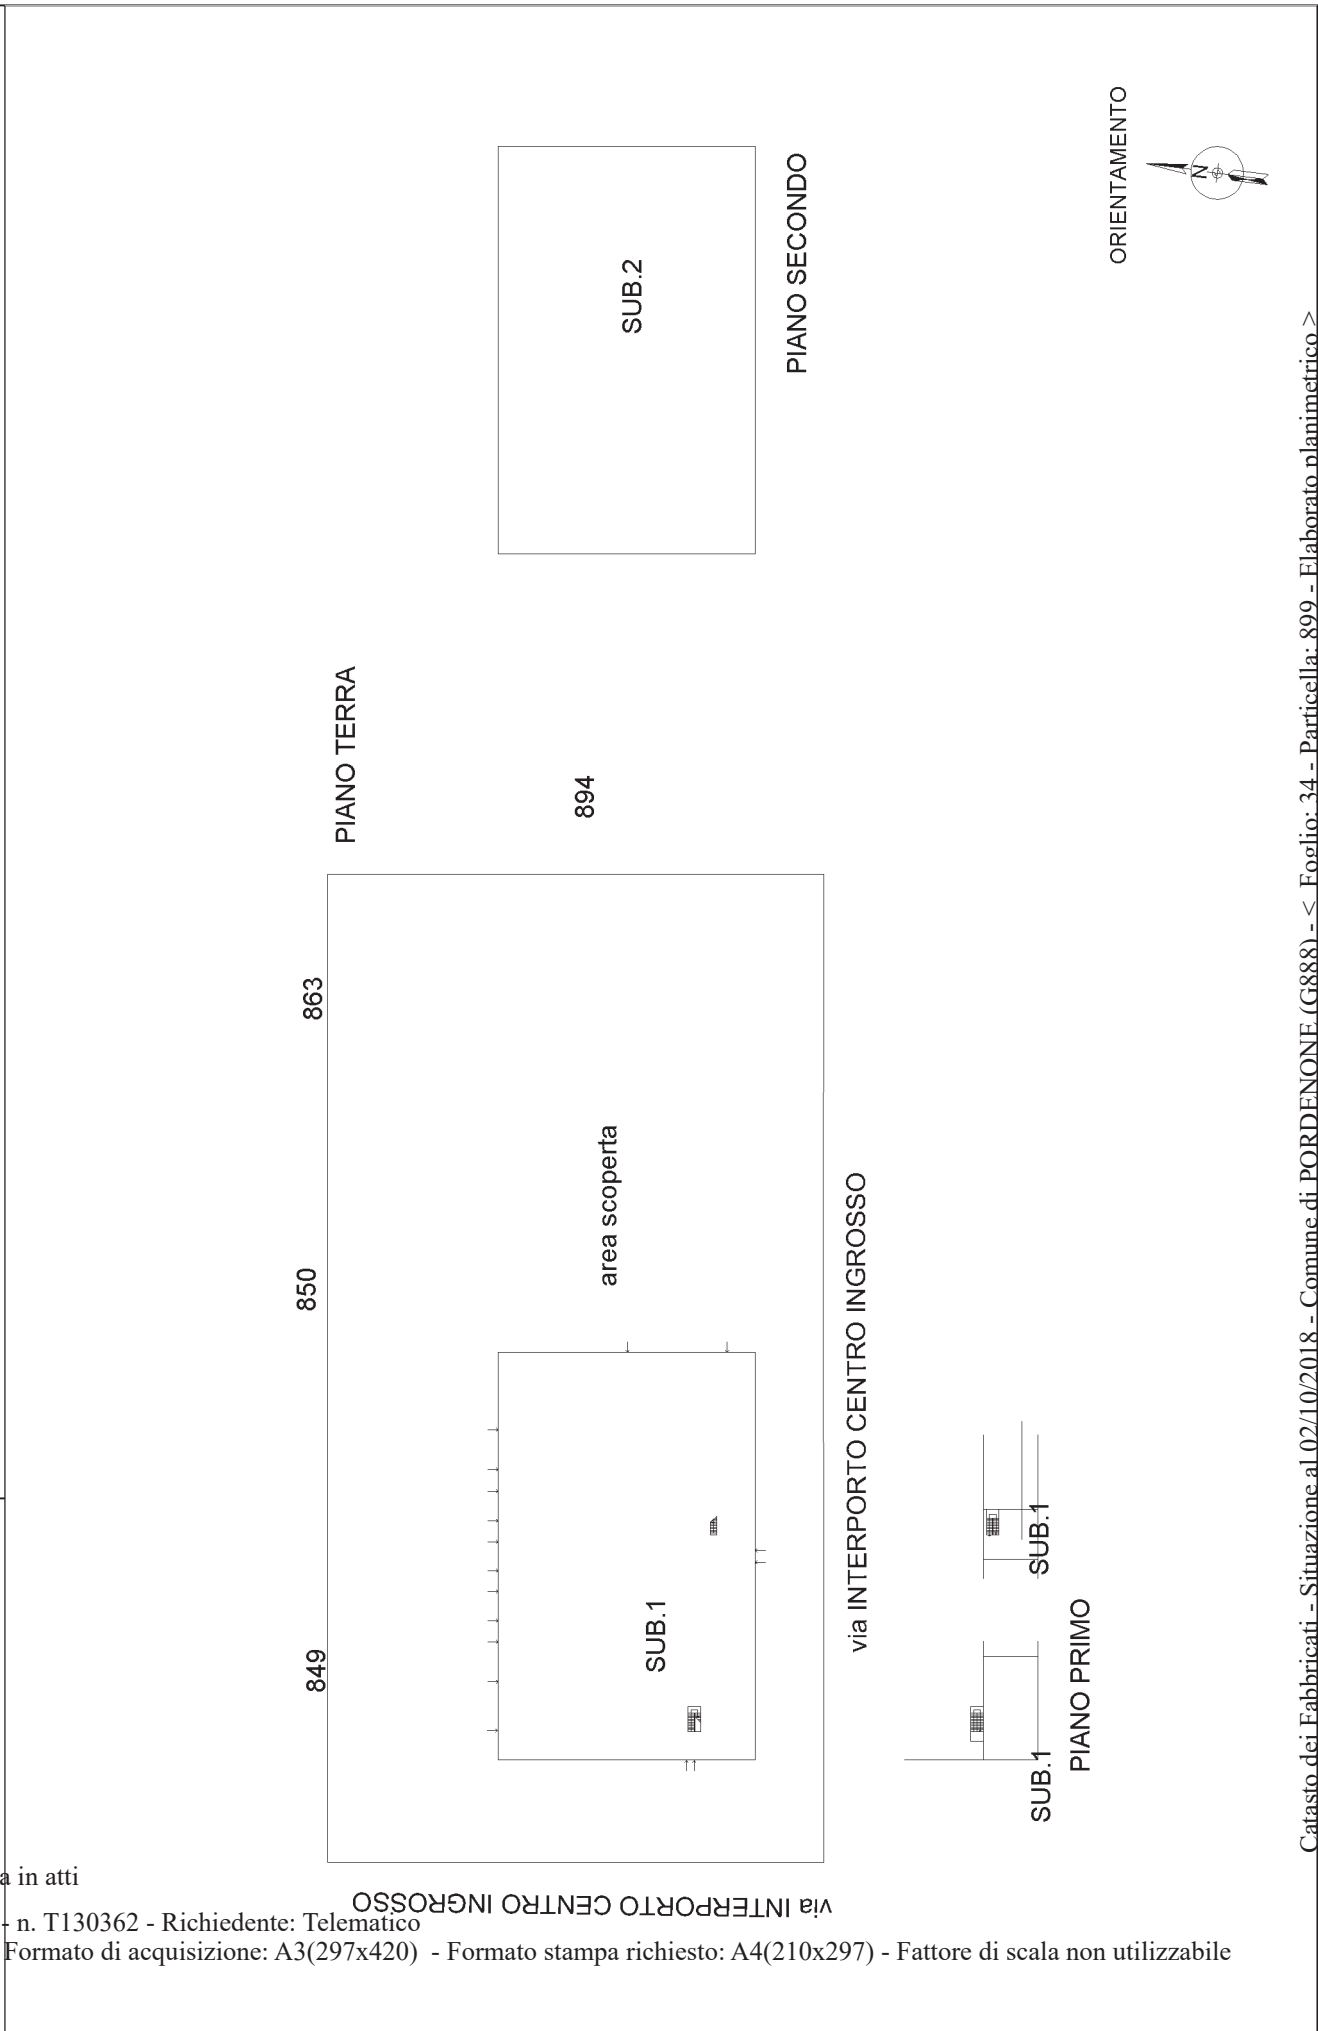


Agenzia del Territorio
CATASTO FABBRICATI
Ufficio provinciale di
Pordenone

Dichiarazione protocollo n. PN0149711 del 30/07/2012
Planimetria di u.i.u. in Comune di Pordenone
Interporto Centro Ingresso civ. G7


Identificativi Catastali:
Sezione: 34
Foglio: 34
Particella: 899
Subalterno: 1

Compilata da:
Lorenzi Matteo
Iscritto all'albo:
Geometri
Prov. Fordenone N. 01276

Scheda n. 10 Scala 1: 200

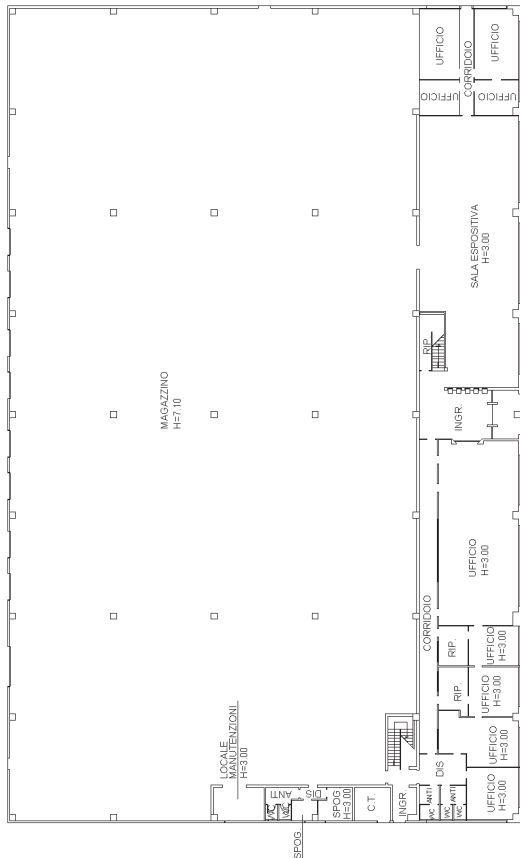

PIANO TERRA

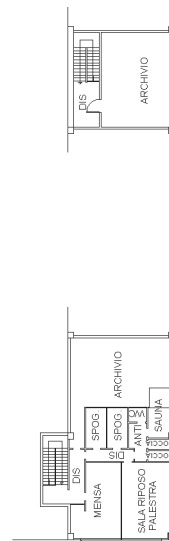

PIANO PRIMO
H=3.00

ORIENTAMENTO



Estratto del P.R.G.

