


Agenzia del Territorio
CATASTO FABBRICATI
Ufficio provinciale di
Milano

Dichiarazione protocollo n. MI0578745 del 22/07/2010
Planimetria di u.i.u. in Comune di Trezzano sul Naviglio
Via Romeo Salvini
civ. 15


Identificativi Catastali:
Sezione:
Foglio: 21
Particella: 283
Subalterno: 12

Compilata da:
Nencioni Elena
Iscritto all'albo:
Ingegneri
Prov. Milano
N. 15671

Scheda n. 1
Scala 1: 200

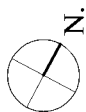


Mapp. 283

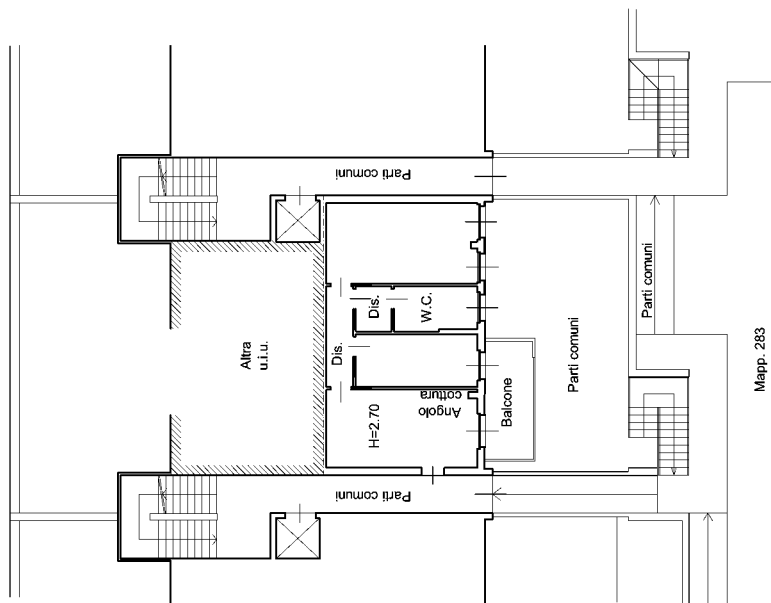

PIANO TERRA

Mapp. 283

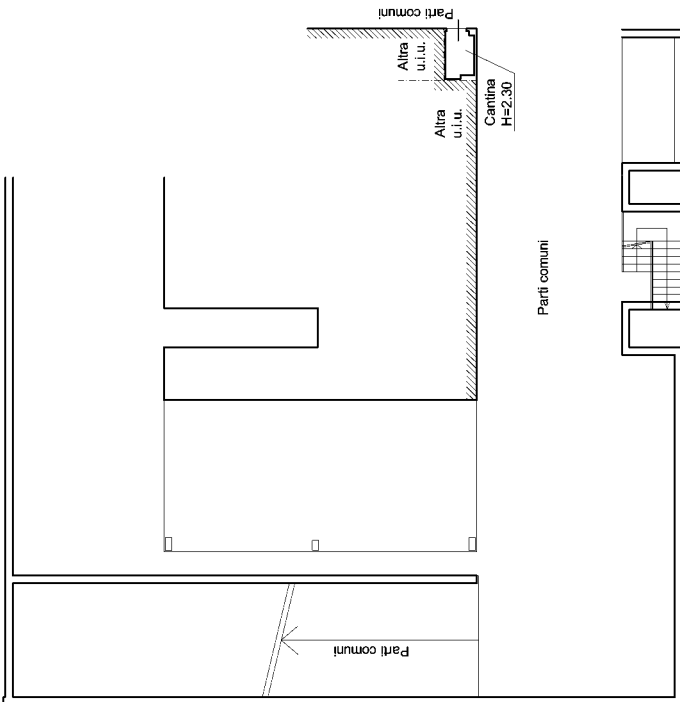

PIANO INTERRATO