

**Agenzia del Territorio  
CATASTO FABBRICATI  
Ufficio Provinciale di  
Milano**

Dichiarazione protocollo n. MI0578745 del 22/07/2010

Planimetria di u.i.u. in Comune di Trezzano Sul Naviglio

Via Romeo Salvini

civ. 15

Identificativi Catastali:

Sezione:

Foglio: 21

Particella: 283

Subalterno: 59

Compilata da:  
Nencioni Elena



Iscritto all'albo:  
Ingegneri

Prov. Milano

N. 15671

Scheda n. 1

Scala 1:200

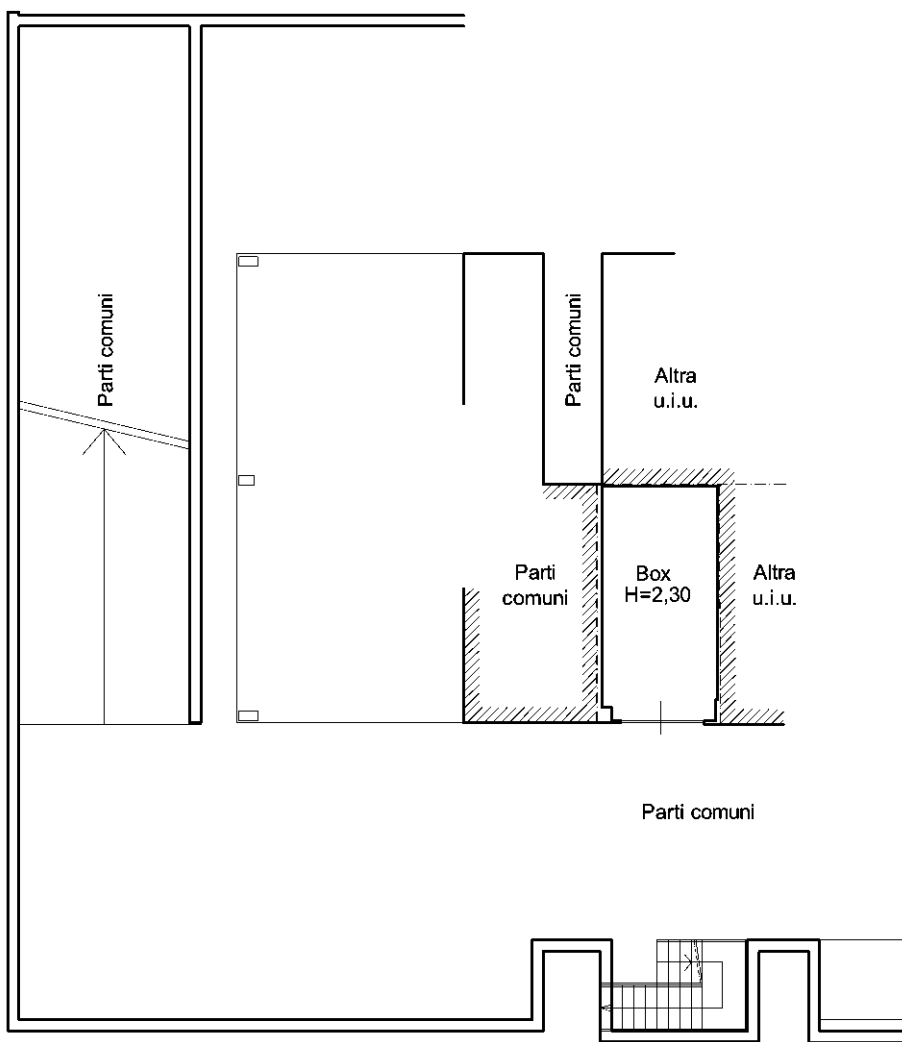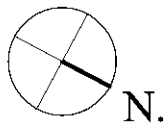

**PIANO INTERRATO**

Ultima planimetria in atti