

**Agenzia del Territorio  
CATASTO FABBRICATI  
Ufficio Provinciale di  
Milano**

Dichiarazione protocollo n. MI0432814 del 03/07/2006

Planimetria di u.i.u. in Comune di Milano

Via Figino Ambrogio

civ. 2

Identificativi Catastali:

Sezione:  
Foglio: 180  
Particella: 196  
Subalterno: 731

Compilata da:  
Figliani Maurizio


Iscritto all'albo:  
Geometri

Prov. Milano


N. 7409

Scheda n. 1 Scala 1:200

PIANO TERRA

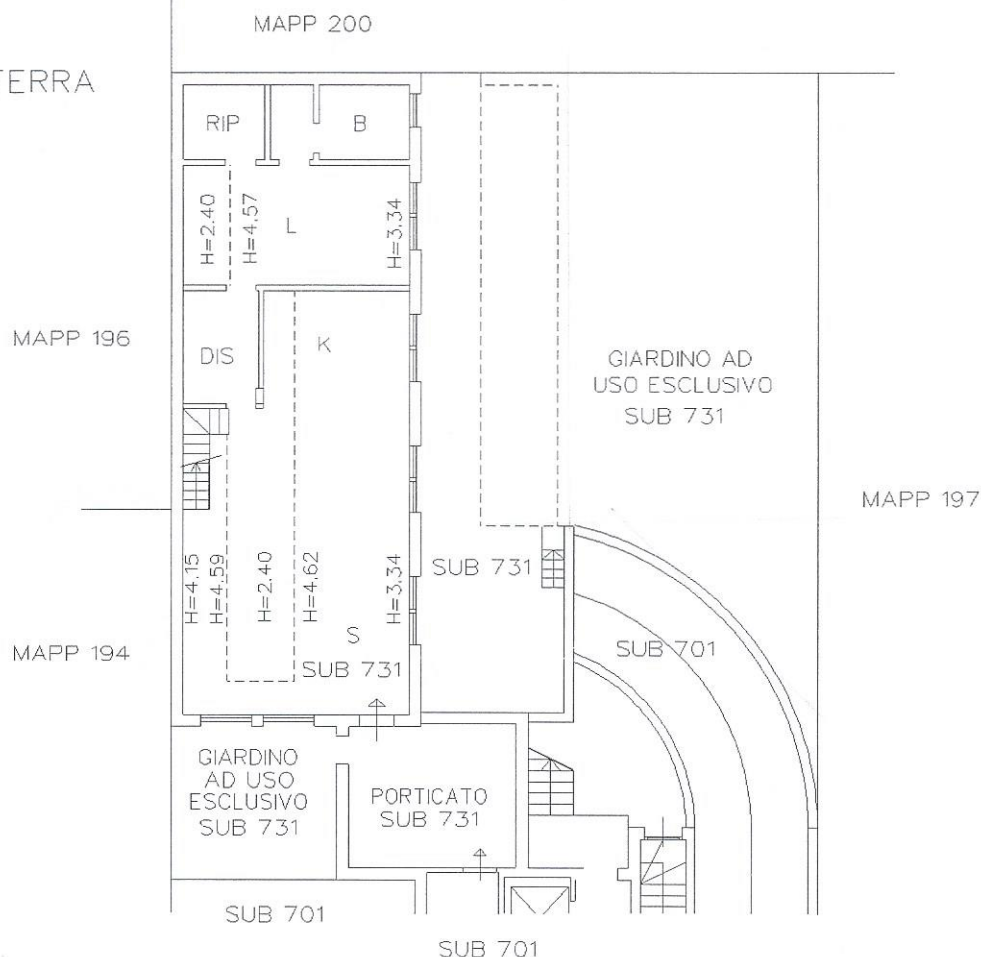

PIANO TERRA (SOPPALCO)

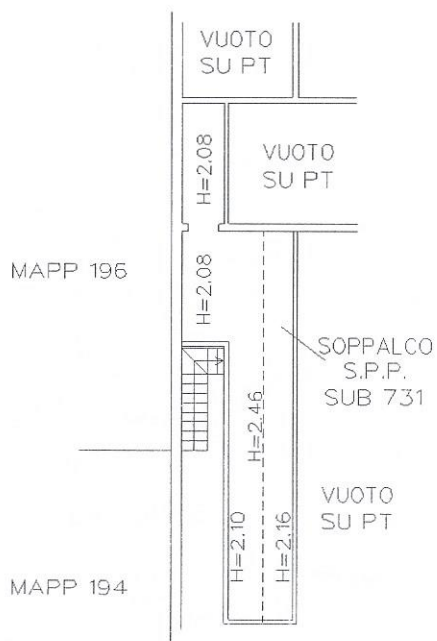

Catasto dei Fabbricati - Situazione al 31/08/2018 - Comune di MILANO(F205) - < Foglio: 180 Particella: 196 - Subalterno 731 >  
VIA AMBROGIO FIGINO n. 2 piano: T;

**Agenzia del Territorio  
CATASTO FABBRICATI  
Ufficio Provinciale di  
Milano**

Dichiarazione protocollo n. MI0274810 del 28/04/2004

Planimetria di u.i.u. in Comune di Milano

Via Figino Ambrogio

civ. 2

Identificativi Catastali:

Sezione:

Foglio: 180

Particella: 196

Subalterno: 729

Compilata da:  
Villa Fabrizio


Iscritto all'albo:  
Geometri

Prov. Milano

N. 9297


Scheda n. 1

Scala 1:200

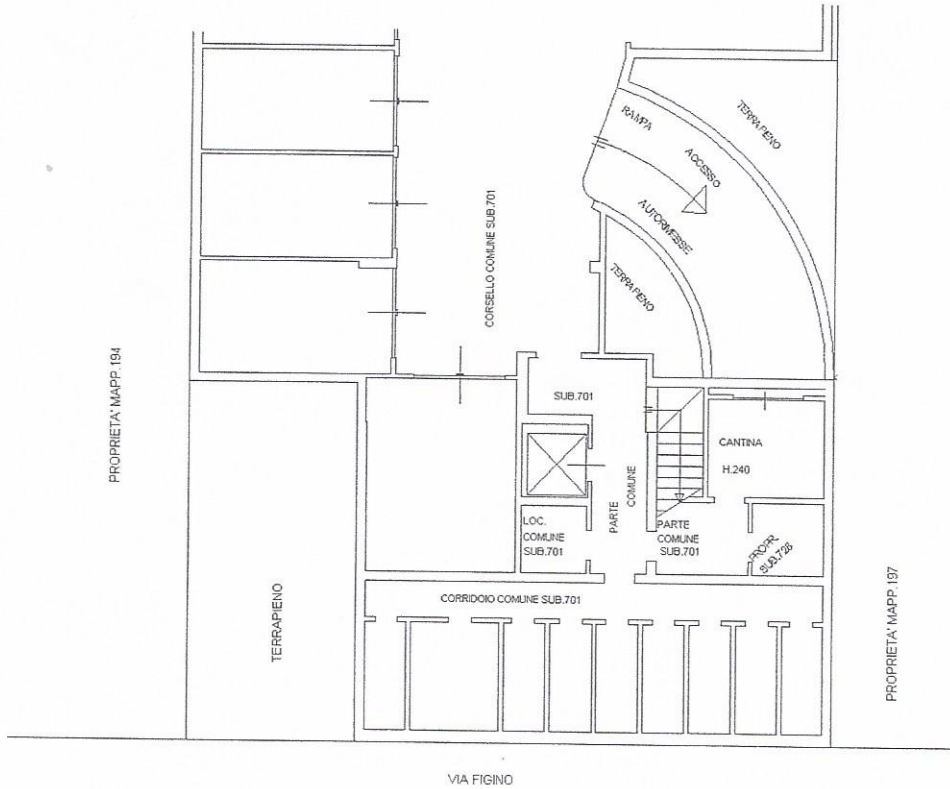

**PIANO INTERRATO**

Orientamento

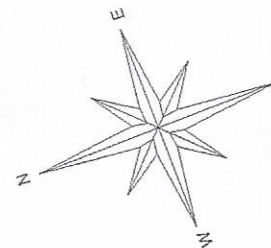

Catasto dei Fabbricati - Situazione al 31/08/2018 - Comune di MILANO(F205) - < Foglio: 180 Particella: 196 - Subalterno 729 >  
VIA AMBROGIO FIGINO n. 2 piano: S1;