

MODULARIO  
Fig. rend. 497




MINISTERO DELLE FINANZE  
DIREZIONE GENERALE DEL CATASTO E DEI SISTEMI

MOD. BN (CEU)

**CATASTO EDILIZIO URBANO** (RDL 13-4-1939, r. 652)


LIRE  
250

Pianimetria di u.i.u. in Comune di **Peschiera B.** via **della Resistenza** CIV. **19**

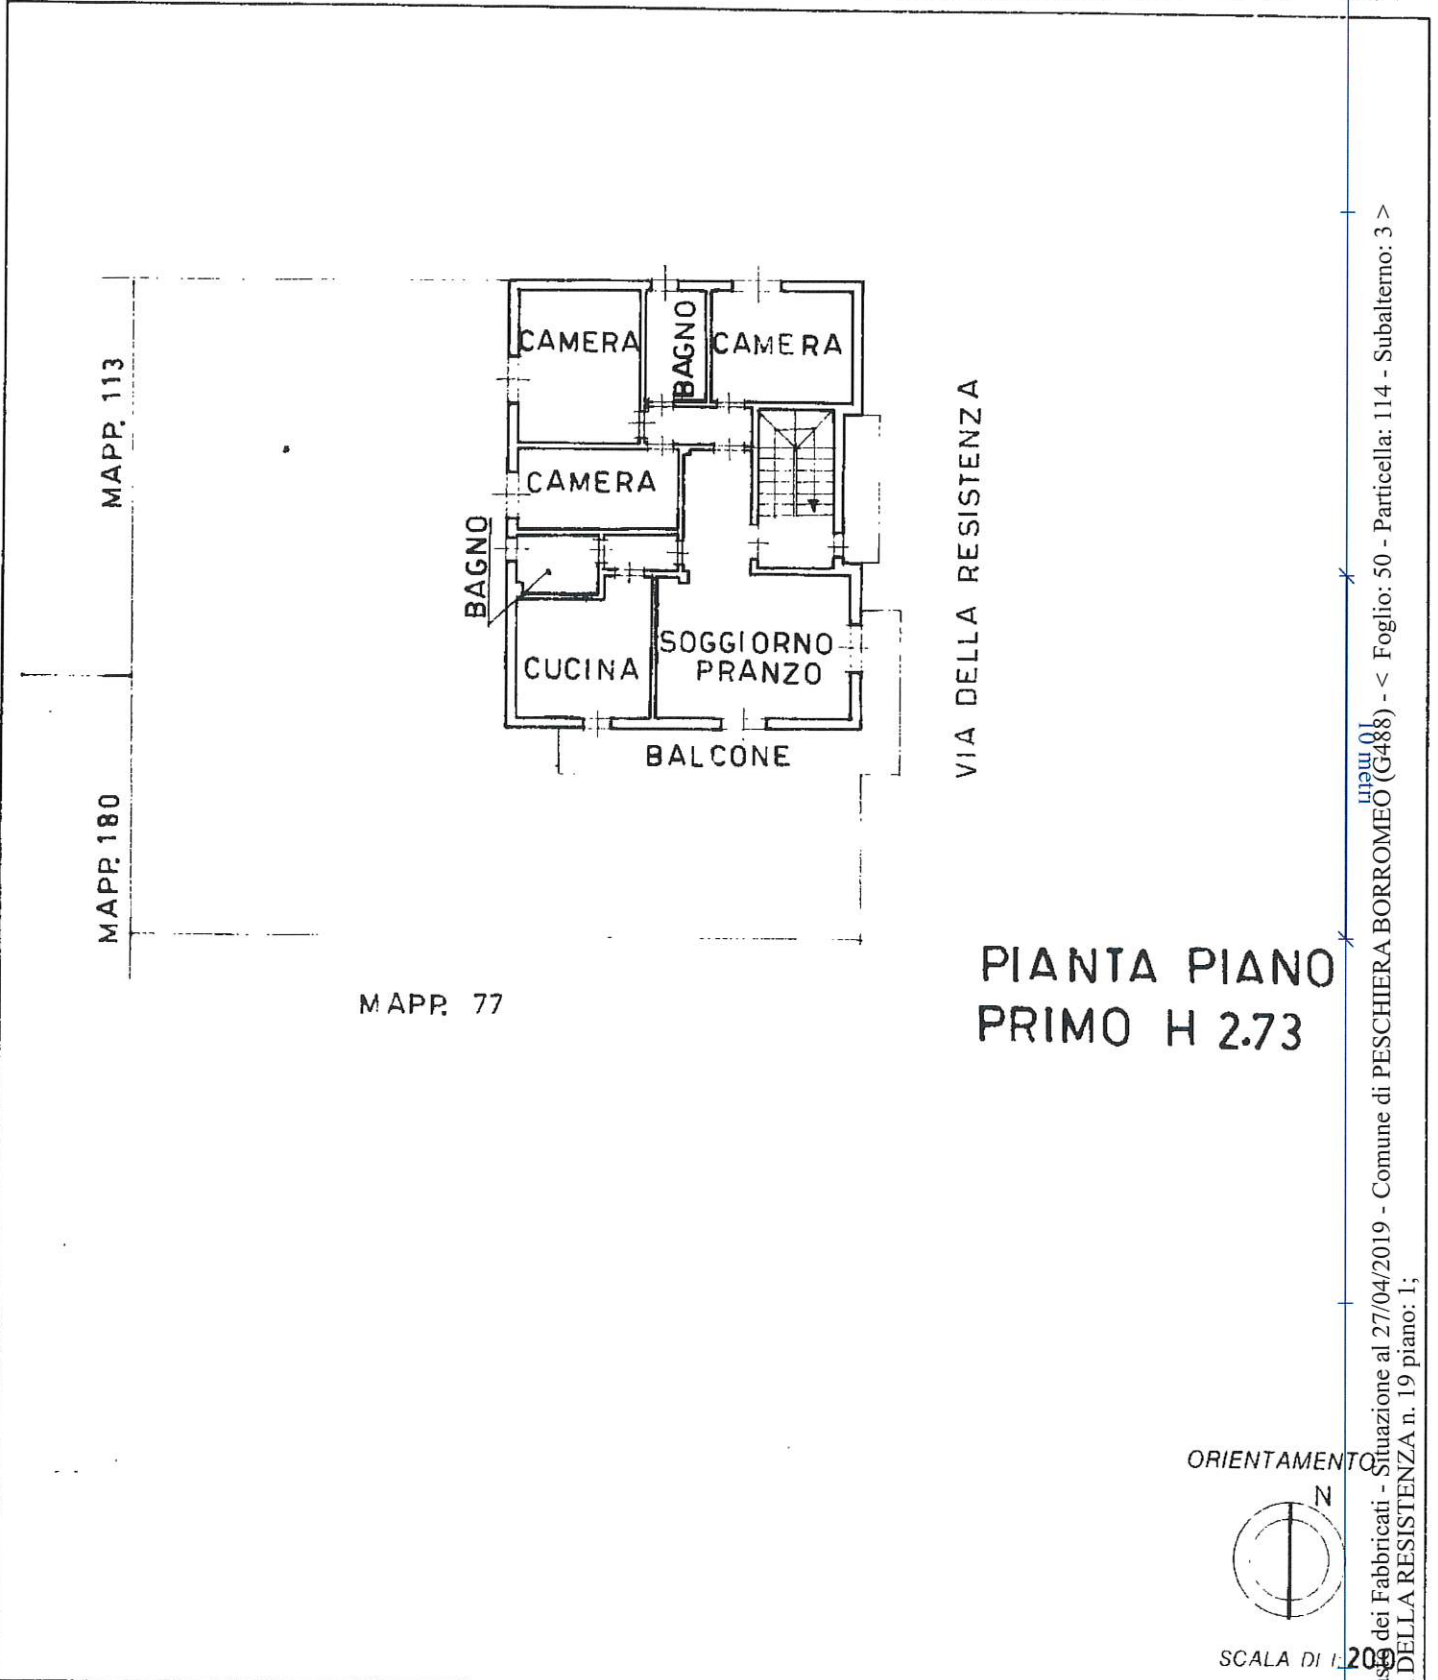

**PIANTA PIANO  
PRIMO H 2.73**

ORIENTAMENTO

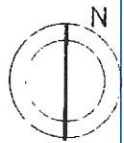

SCALA DI 1:2000

Dichiarazione di NC   
Ultima planimetria in atto

Compiata dal **PERITO IND. EDILE**

RISERVATO ALL'UFFICIO

Data presentazione: 09/07/1991 - Data: 27/04/2019

Totale schede: 1 - Formato di acquisizione: A4(210x297) - Formato stampa richiesto: A4(210x297)

n. 114 sub. 3

della provincia di **MILANO**

data **8-1-91**

Firma

Catasto dei Fabbricati - Situazione al 27/04/2019 - Comune di PESCHIERA BORROMEO (G488) - < Foglio: 50 - Particella: 114 - Subalterno: 3 >  
VIA DELLA RESISTENZA n. 19 piano: 1;