

Ultima planimetria in atti


Data: 07/09/2018 - n. T243219 - Richiedente: PCFFNC80C04G371Q

Totale schede: 1 - Formato di acquisizione: A4(210x297) - Formato stampa richiesto: A4(210x297)

Catasto dei Fabbricati - Situazione al 07/09/2018 - Comune di GORGONZOLA (E094) - < Foglio: 9 - Particella: 659 - Subalterno: 96 >  
PIAZZA ALCIDE DE GASPERI SNC piano: 1;



PIANO TERRA  
H = 2.40

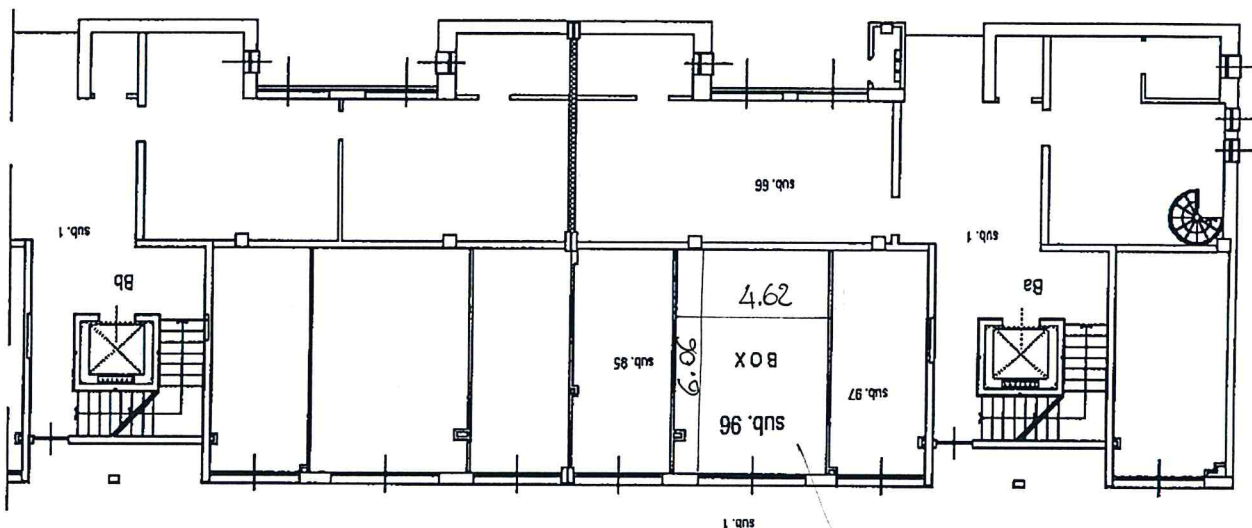

CORSULLO

H. 2.40

STATO DI FATTO

BOX M. 93

Scheda n. 1  
Scala 1:200

AGENZIA DEL TERRITORIO  
UFFICIO PROVINCIALE DI  
MILANO  
CATASTO FABBRICATI

Data: 07/09/2018 - n. T243219 - Richiedente: PCFFNC80C04G371Q

Dichiarazione protocollo n. 000519932 del 05/06/2003

Planimetria di u.l.n. in Comune di Gorgonzola

Piazza De Gasperi

dtv. SNC

Identificativi Catastali:

Completata da:

Ratti Giorgio

Iscritto all'albo:

Geometri

Sezione:

Foglio: 9

Particella: 659

Subalterno: 96

Prov. Milano

N. 3889