

**Agenzia delle Entrate
CATASTO FABBRICATI
Ufficio Provinciale di
Milano**


ELABORATO PLANIMETRICO	
Compilato da: Dezuanni Simone	
Iscritto all'albo: Geometri	
Prov. Milano	N. 8830

Comune di Cassina De' Pecchi	Protocollo n. MI0199608 del 13/06/2019
Sezione: Foglio: 13 Particella: 54	Tipo Mappale n. 200332 del 01/04/2010


Dimostrazione grafica dei subalterni Scala 1 : 500




PIANI SOVRASTANTI

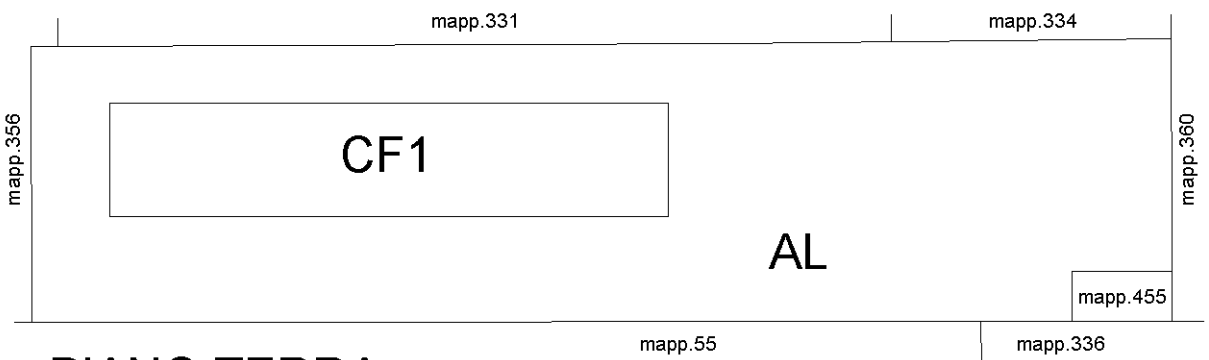

PIANO TERRA

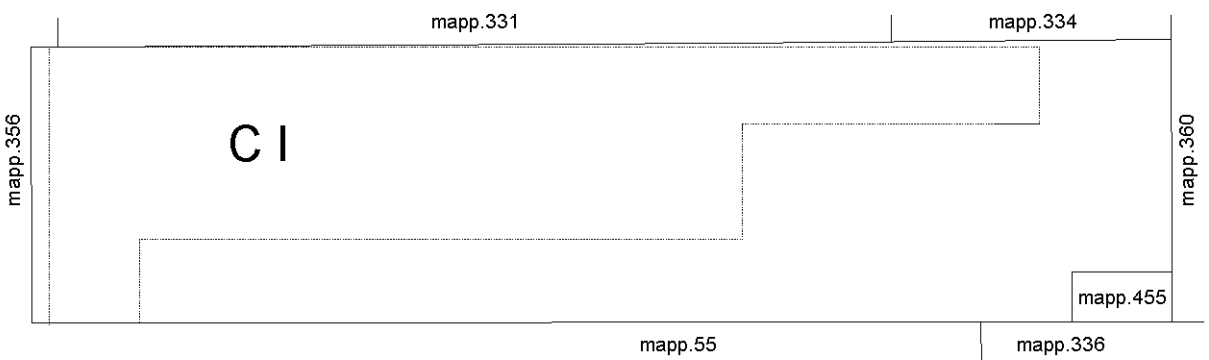

PIANO ENTROTERRA

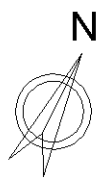

Catasto dei Fabbricati - Situazione al 14/06/2019 - Comune di CASSINA DE' PECCHI (C014) - < Foglio: 13 - Particella: 54 - Elaborato planimetrico >

Ultima planimetria in atti

Agenzia delle Entrate
CATASTO FABBRICATI
Ufficio Provinciale di
Milano

ELABORATO PLANIMETRICO	
Compilato da: Dezuanni Simone	
Iscritto all'albo: Geometri	
Prov. Milano	N. 8830

Comune di Cassina De' Pecchi	Protocollo n. MI0199608 del 13/06/2019
Sezione: Foglio: 13 Particella: 54	Tipo Mappale n. 200332 del 01/04/2010

Dimostrazione grafica dei subalterni Scala 1 : 500




PIANO TERZO SOTTOTETTO



PIANO SECONDO



PIANO PRIMO

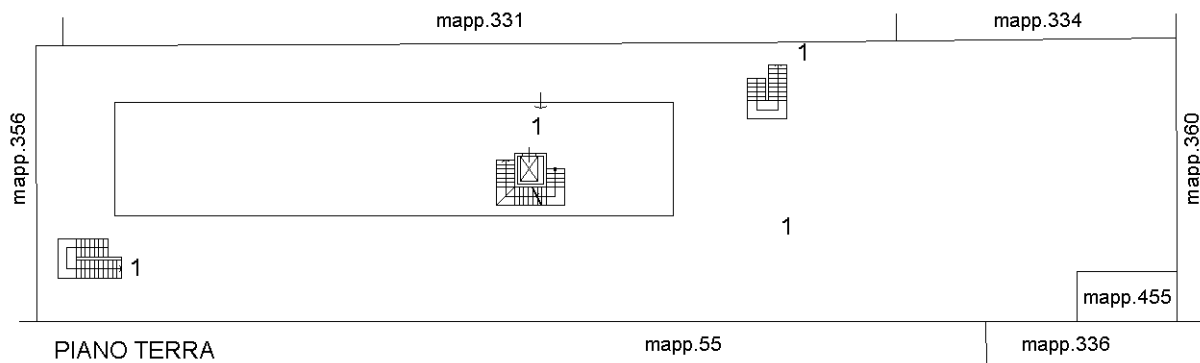

PIANO TERRA

PIANO PRIMO SOTTOSTRADA



Ultima planimetria in atti