

**Agenzia del Territorio
CATASTO FABBRICATI
Ufficio Provinciale di
Milano**

Dichiarazione protocollo n. MI0467398 del 03/06/2009

Planimetria di u.i.u. in Comune di Arese

Via Antonio Gramsci

civ. 49

Identificativi Catastali:

Sezione:
Foglio: 3
Particella: 1476
Subalterno: 56

Compilata da:
Cazzetta Simone

Iscritto all'albo:
Geometri

Prov. Milano


N. 9949

Scheda n. 1

Scala 1:200

PIANO 1° INTERRATO

H=2.40m

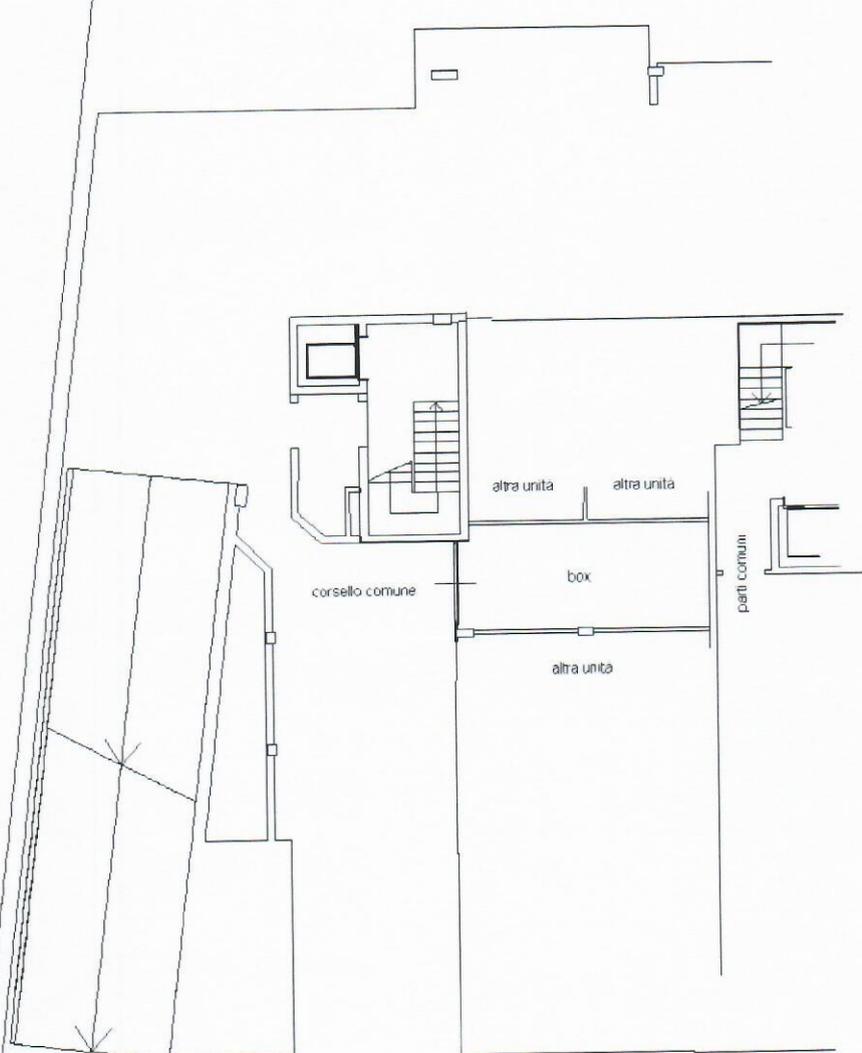

Ultima planimetria in atti

Data: 09/12/2019 - n. T108374 - Richiedente: BNTMRC67M05F063R


Totale schede: 1 - Formato di acquisizione: A4(210x297) - Formato stampa richiesto: A4(210x297)

Catasto dei Fabbricati - Situazione al 09/12/2019 - Comune di ARESE (A389) - < Foglio: 3 - Particella: 1476 - Subalterno: 56 >
Firmato DA: MARCO BONHO (GIRAMISCI) PRODOTTO DA: PIRELLA GÖTTSCHE LOWE



Corsello comune box

-2.75

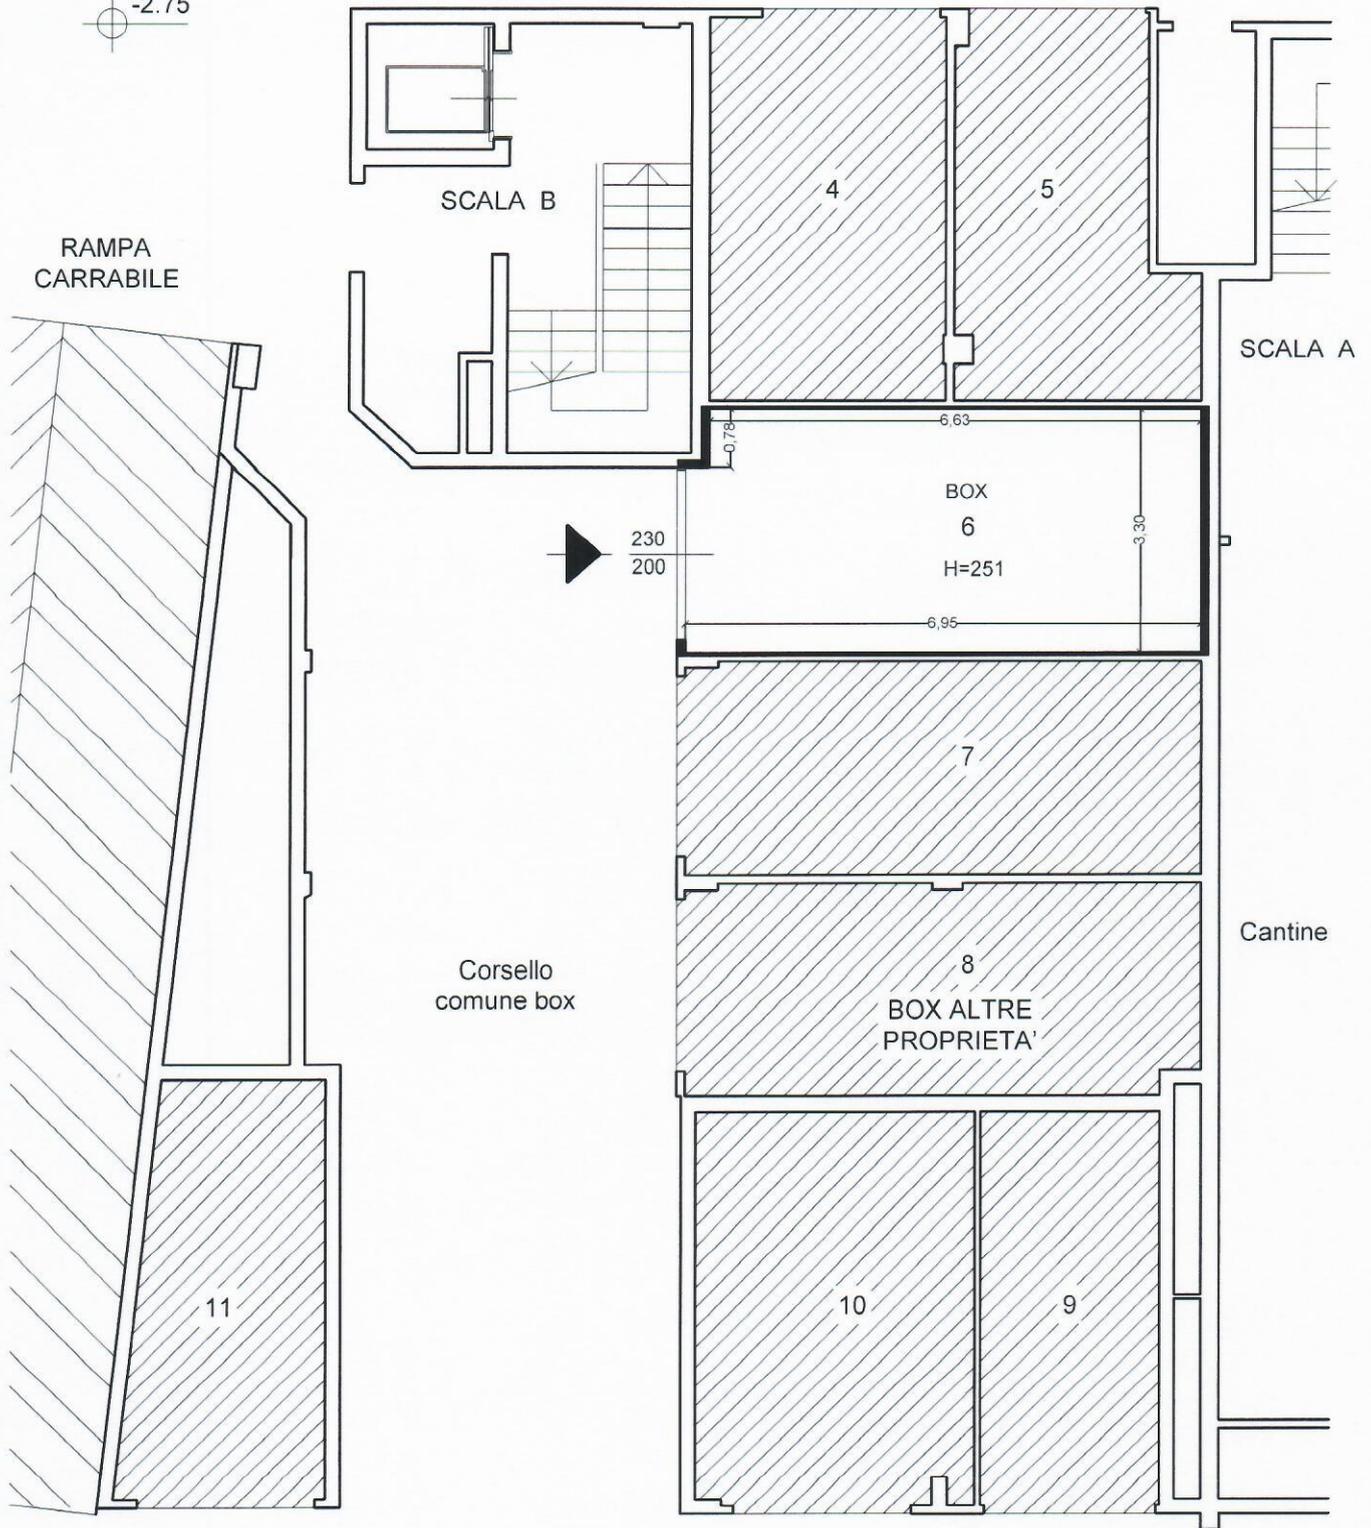

Corsello comune box

Cantine

NORD



PIANO 1° INTERRATO

Indirizzo

ARESE
Via A. Gramsci n. 49

Identificazione catastale

Foglio 3 - Mapp. 1476 - Sub 56

