

**Agenzia del Territorio
CATASTO FABBRICATI**
Ufficio Provinciale di
Milano

Dichiarazione protocollo n. MI0467398 del 03/06/2009

Planimetria di u.i.u. in Comune di Arese

Via Antonio Gramsci

civ. 49

Identificativi Catastali:

Sezione:

Foglio: 3

Particella: 1476

Subalterno: 72

Compilata da:
Cazzetta Simone

Iscritto all'albo:
Geometri

Prov. Milano


N. 9949

Scheda n. 1

Scala 1:200

PIANO 2° INTERRATO


H=2.40m

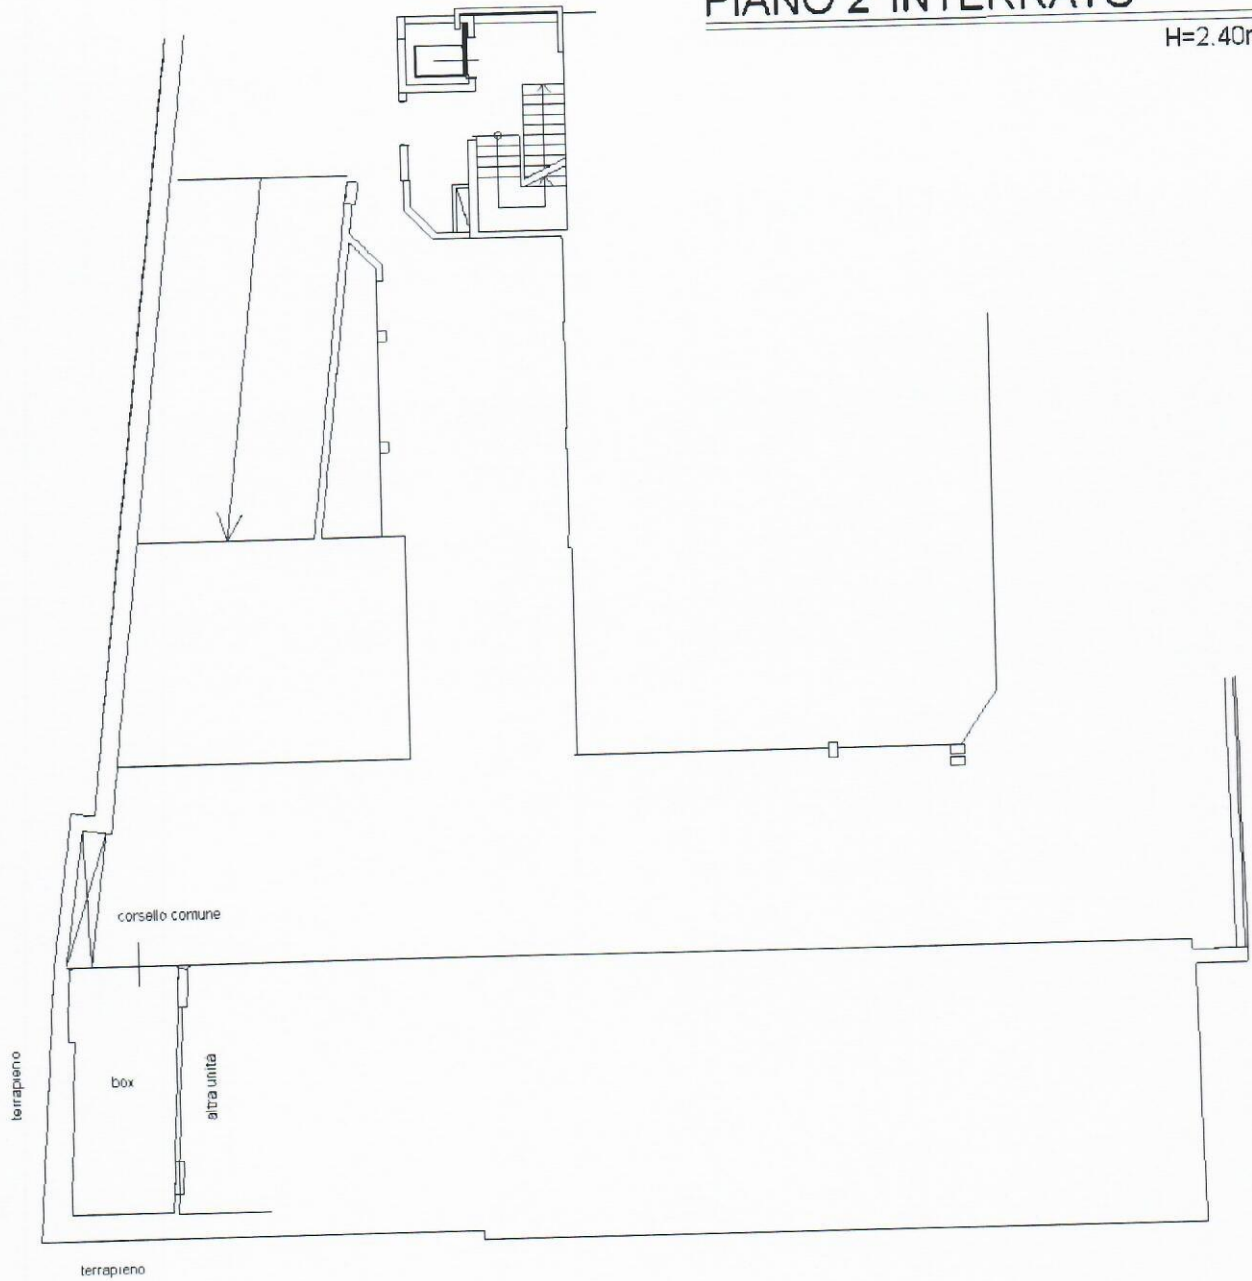

Ultima planimetria in atti

Data: 09/12/2019 - n. T119981 - Richiedente: BNTMRC67M05F063R

Totale schede: 1 - Formato di acquisizione: A4(210x297) - Formato stampa richiesto: A4(210x297)

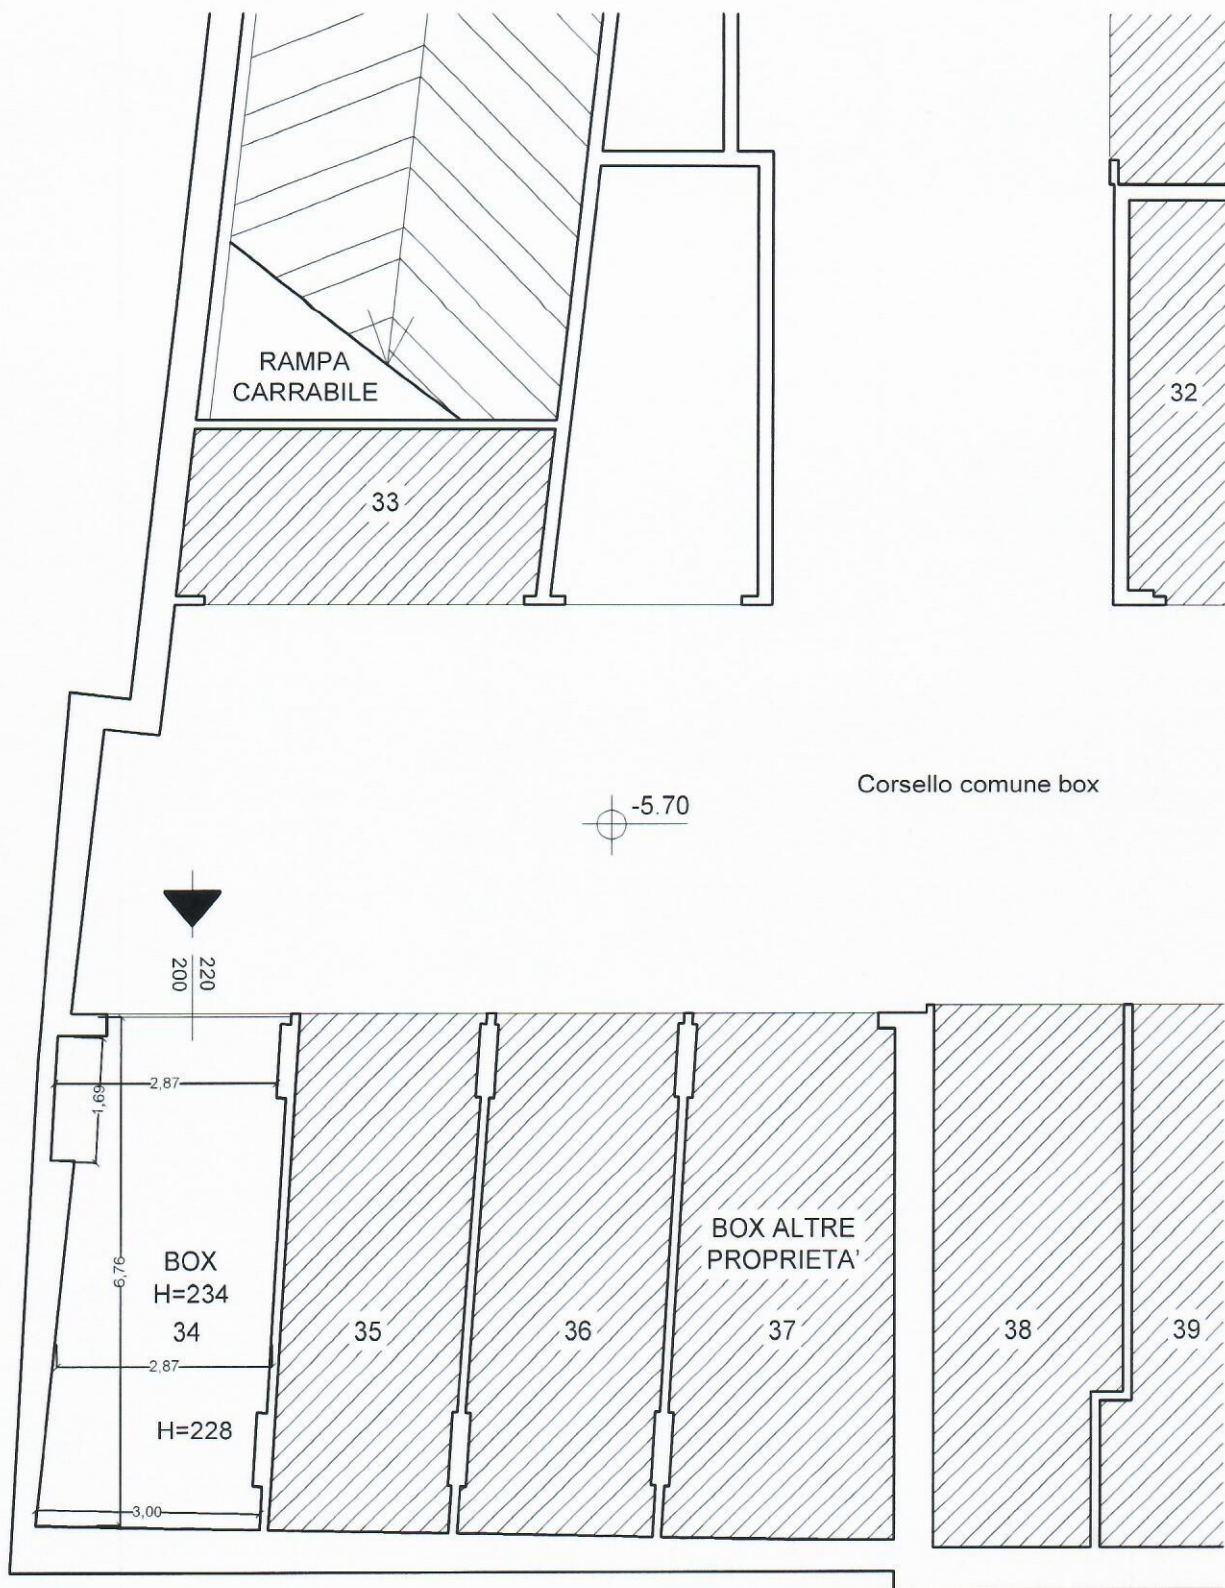

PIANO 2° INTERRATO

Indirizzo	Identificazione catastale
<p style="text-align: center;">ARESE Via A. Gramsci n. 49</p>	<p style="text-align: center;">Foglio 3 - Mapp. 1476 - Sub 72</p>

Firmato Da: MARCO BONETTI Emesse Da: INFOCERT FIRMA QUALIFICATA 2 Serial#: 96721f

