

MODULARIO
F. - Ger. S. T. - 315



MINISTERO DELLE FINANZE
DIREZIONE GENERALE DEL CATASTO E DEI SERVIZI TECNICI ERARIALI

Mod. B (Nuova Catasto Edificio Urbano)

Lire
20


NUOVO CATASTO EDILIZIO URBANO

(R. DECRETO-LEGGE 17 APRILE 1952, N. 652)

Planimetria dell'immobile situato nel Comune di S. G.rate Via Rivoltosa 65

Ditta [REDACTED] Milano

Allegata alla dichiarazione presentata all'Ufficio Tecnico Erariale di Milano

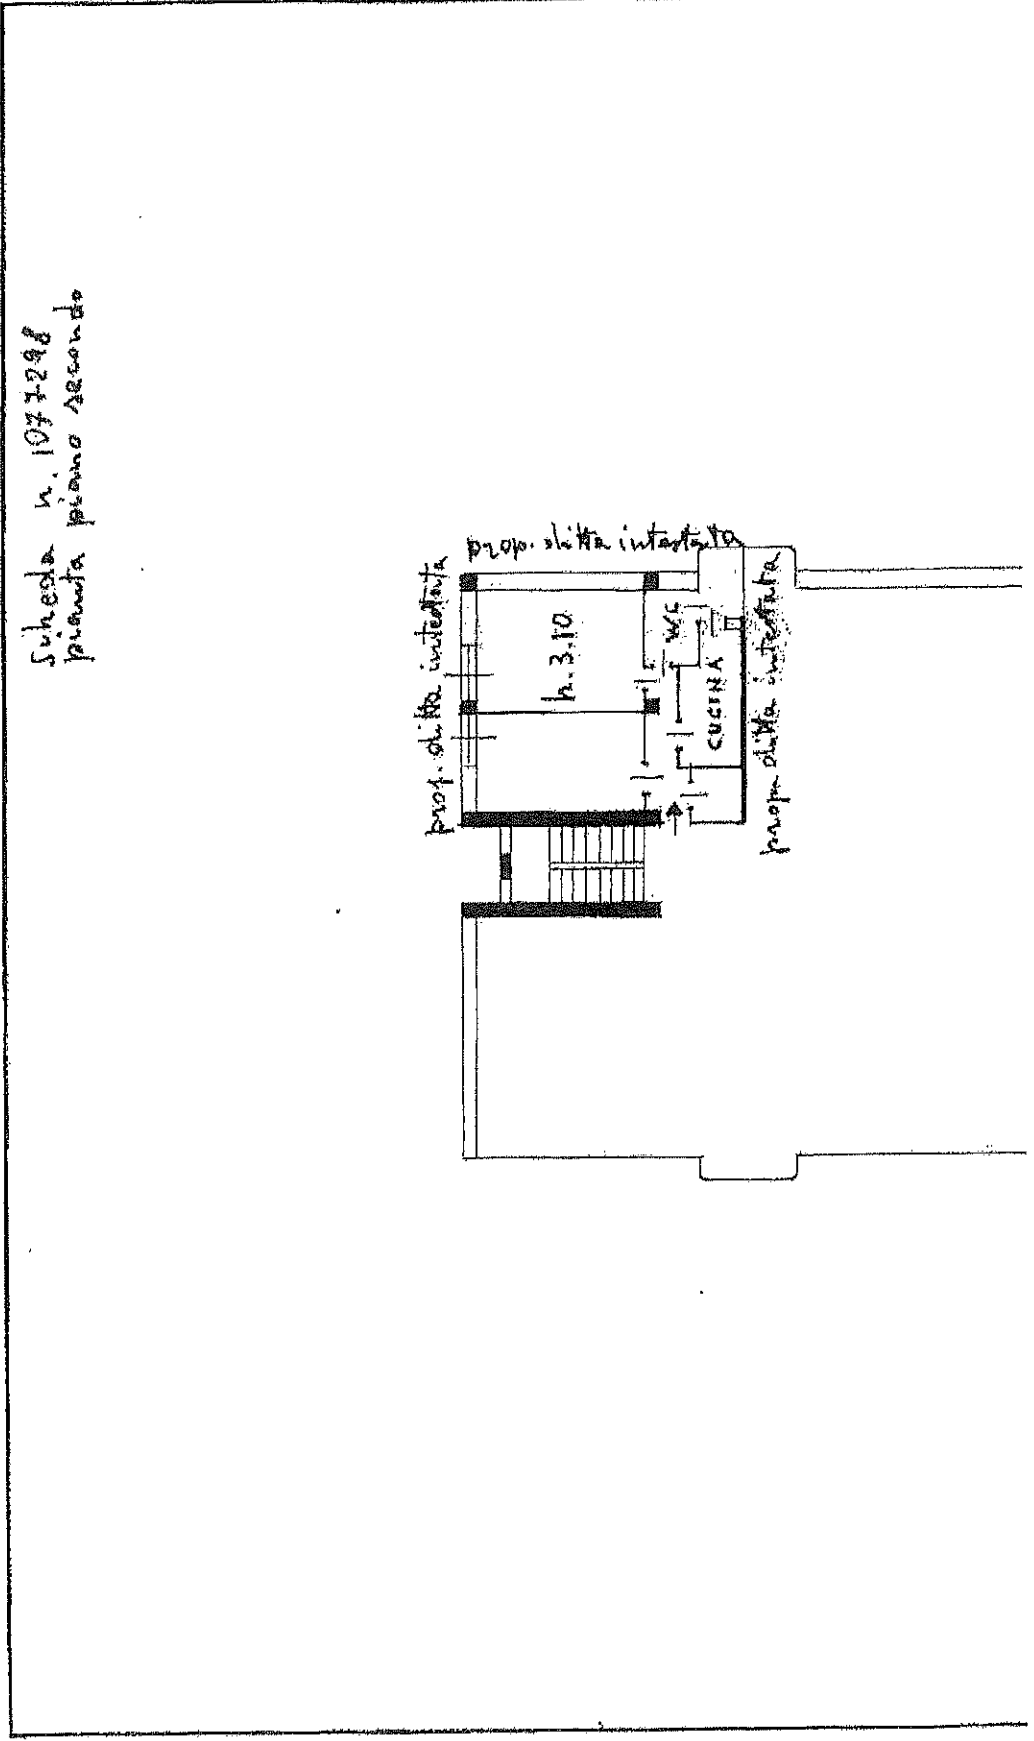

MODULARIO
F. - Cat. S. T. - 2ES


NUOVO CATASTO EDILIZIO URBANO

(R. DECRETO-LEGGE 13 APRILE 1976, N. 662)

Planimetria dell'immobile situato nel Comune di SEGRATE Via RIVOLTANA n° 65

Ditta [REDACTED]
Allegata alla dichiarazione presentata all'Ufficio Tecnico Erariale di MILANO

PIANO CANTINATO (H = 2,20)

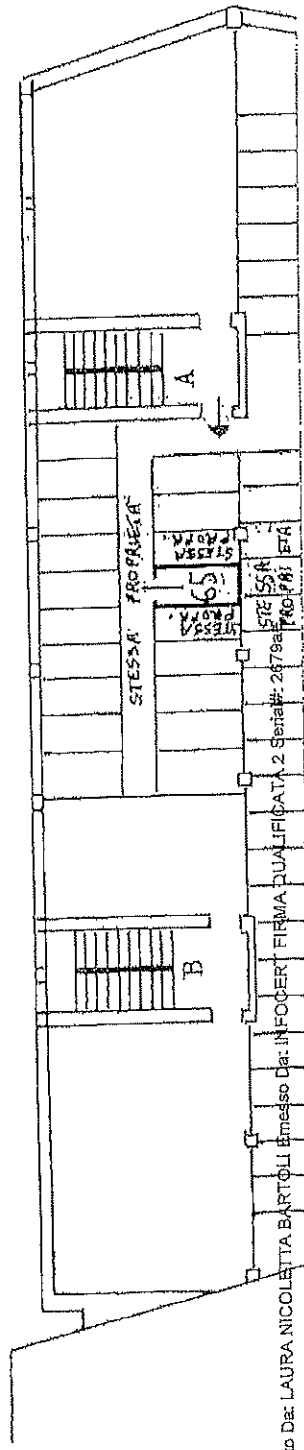

Timato Da: LAURA NICOLETTA BARTOLI Emesso Da: INFOCERT FIRMA QUALIFICATA 2 Serie# 24788

PRATE(577) - < Foglio: 40 Particella: 11 - Suballemo 104 >