

**Agenzia del Territorio
CATASTO FABBRICATI
Ufficio Provinciale di
Milano**

Dichiarazione protocollo n. 000477359 del 06/06/2002

Planimetria di u.i.u. in Comune di Pozzo D'adda

Via S. Elisabetta

civ. SC

Identificativi Catastali:

Sezione:

Foglio: 6

Particella: 486

Subalterno: 4

Compilata da:

Berneri Davide

Iscritto all'albo:
Geometri


Prov. Milano

N. 8913



Scheda n. 1

Scala 1:200

PIANO PRIMO

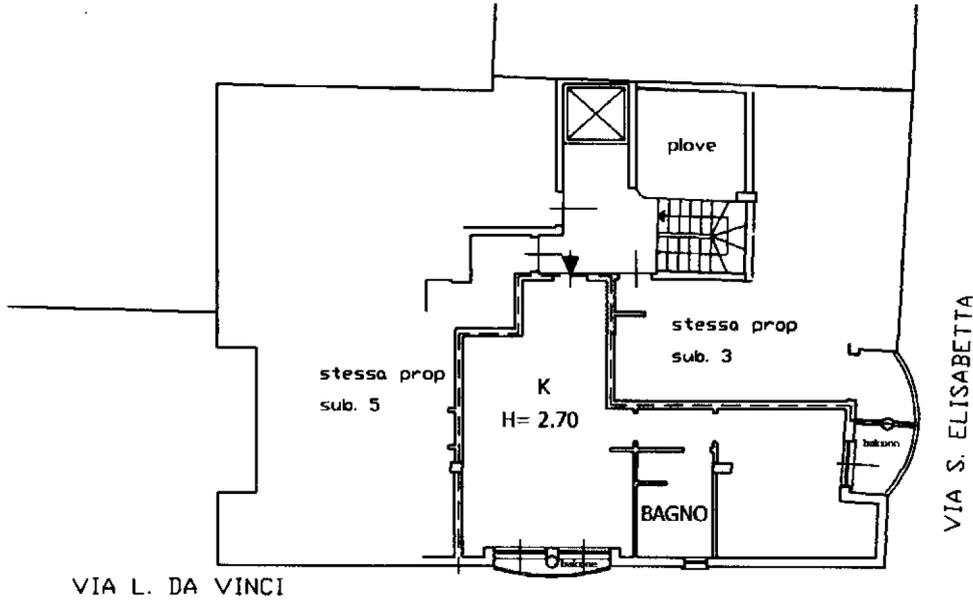

PIANO TERRA

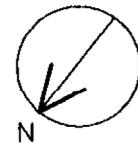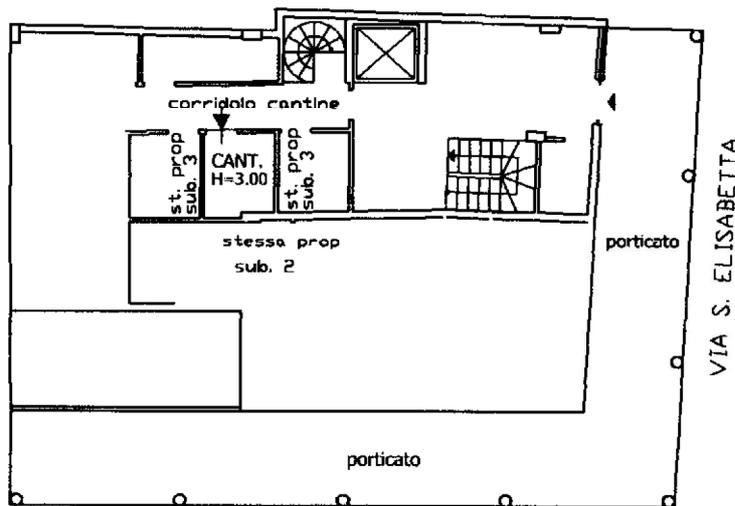

Ultima planimetria in atti

**Agenzia del Territorio
CATASTO FABBRICATI
Ufficio Provinciale di
Milano**

Dichiarazione protocollo n. 000477359 del 06/06/2002

Planimetria di u.i.u. in Comune di Pozzo D'adda

Via L. Da Vinci

civ. SC

Identificativi Catastali:

Sezione:

Foglio: 6

Particella: 486

Subalterno: 12

Compilata da:
Berneri Davide

Iscritto all'albo:
Geometri


Prov. Milano

N. 8913

Scheda n. 1

Scala 1:200

PIANO INTERRATO

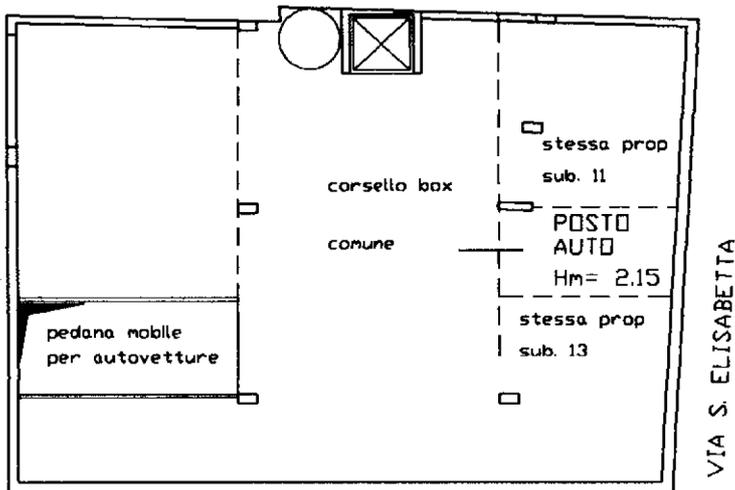

VIA L. DA VINCI

VIA S. ELISABETTA



Ultima planimetria in atti