

**Agenzia del Territorio
CATASTO FABBRICATI
Ufficio Provinciale di
Milano**

Dichiarazione protocollo n. MI0817596 del 28/09/2007

Planimetria di u.i.u. in Comune di Cuggiono

Via Fratelli Piazza

civ. 6

Identificativi Catastali:

Sezione:

Foglio: 8

Particella: 301

Subalterno: 810

Compilata da:

Abbate Maria

Iscritto all'albo:


Architetti

Prov. Milano


N. 12905

Scheda n. 1

Scala 1:200

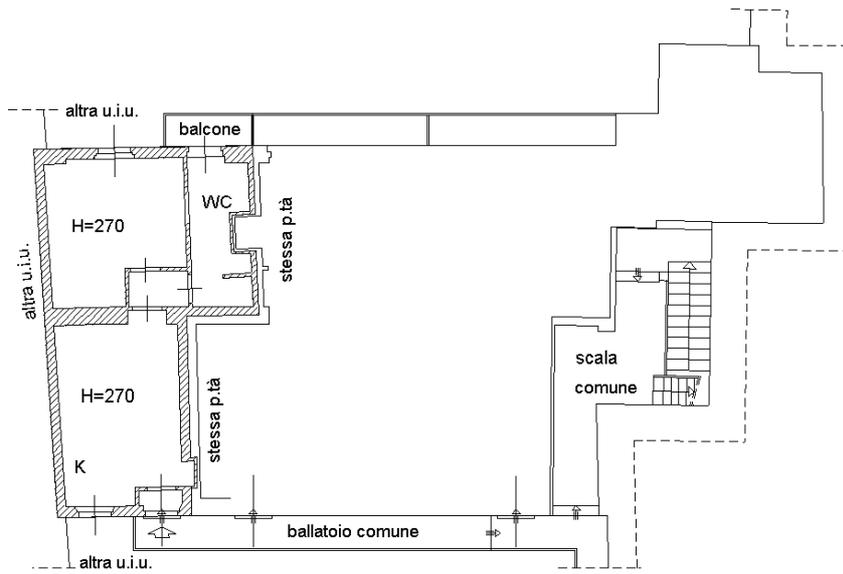

PIANO PRIMO

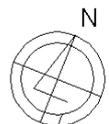

Catasto dei Fabbricati - Situazione al 03/06/2016 - Comune di CUGGIONO (MI198) - < Foglio: 8 - Particella: 301 - Subalterno: 810 >
VIA FRATELLI PIAZZA n. 6 piano: 1;

Ultima planimetria in atti

Data: 03/06/2016 - n. T157920 - Richiedente: PPCNTN65E26G964V

Totale schede: 1 - Formato di acquisizione: A4(210x297) - Formato stampa richiesto: A4(210x297)