



# PLANIMETRIA DI RILIEVO CON SCALA METRICA

Unità immobiliare in Garbagnate, Via C. Pavese n°6  
Fig. 2, part. 561, sub. 11 e sub. 12 (autorimessa)

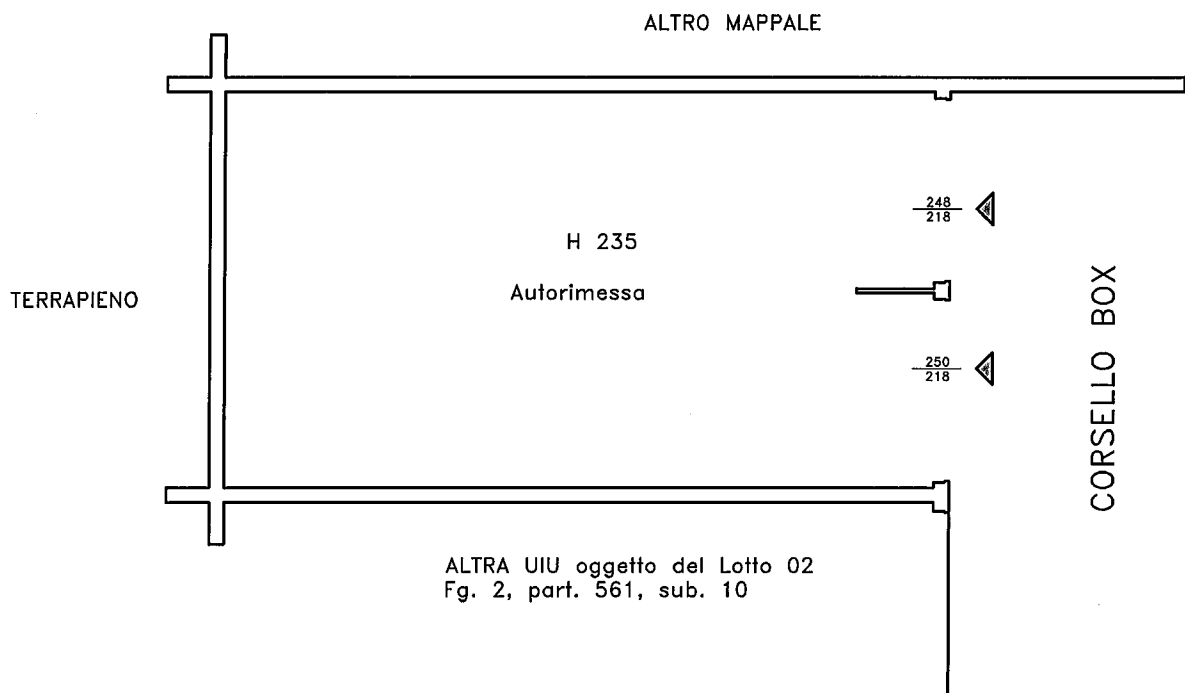

NORD

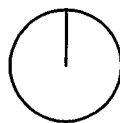

LOTTO 03

**Agenzia del Territorio  
CATASTO FABBRICATI  
Ufficio Provinciale di  
Milano**

Dichiarazione protocollo n. MI0050575 del 25/01/2011

Planimetria di u.i.u. in Comune di Garbagnate Milanese

Via Cesare Pavese

civ. SC

Identificativi Catastali:

Sezione:

Foglio: 2

Particella: 561

Subalterno: 11

Compilata da:

Gianellini Roberto


Iscritto all'albo:  
Geometri

Prov. Monza E Brianza


N. 717

Scheda n. 1

Scala 1:200

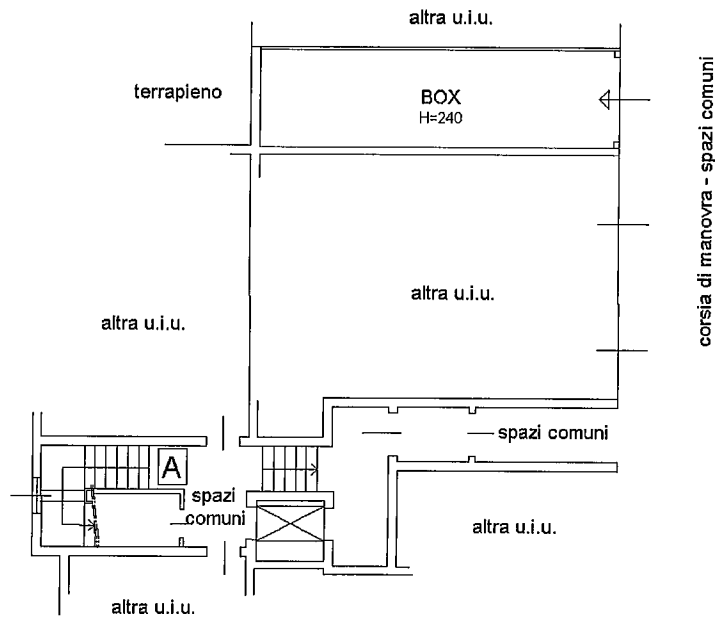

**Piano 2° Interrato**

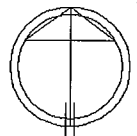

Ultima planimetria in atti

Data: 22/11/2020 - n. T35085 - Richiedente: BCCLCU73D15A783M

Totale schede: 1 - Formato di acquisizione: A4(210x297) - Formato stampa richiesto: A4(210x297)

**Agenzia del Territorio  
CATASTO FABBRICATI  
Ufficio Provinciale di  
Milano**

Dichiarazione protocollo n. MI0050575 del 25/01/2011

Planimetria di u.i.u. in Comune di Garbagnate Milanese

Via Cesare Pavese

civ. SC

Identificativi Catastali:


Sezione:  
Foglio: 2  
Particella: 561  
Subalterno: 12

Compilata da:  
Gianellini Roberto  
Iscritto all'albo:  
Geometri


Prov. Monza E Brianza N. 717

Scheda n. 1

Scala 1:200

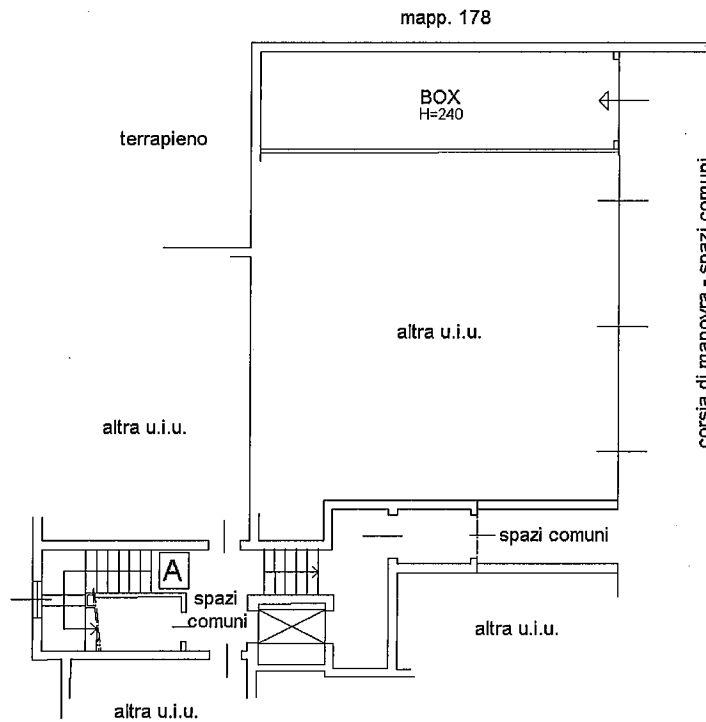

**Piano 2° Interrato**

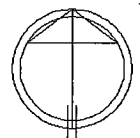

Ultima planimetria in atti

Data: 22/11/2020 - n. T35086 - Richiedente: BCCLCU73D15A783M

Totale schede: 1 - Formato di acquisizione: A4(210x297) - Formato stampa richiesto: A4(210x297)

Catasto dei Fabbricati - Situazione al 22/11/2020 - Comune di GARBAGNATE MILANESE (D912) - < Foglio: 2 - Particella: 561 - Subalterno: 12 >  
VIA CESARE PAVESE n. SC piano: S2;