

**Agenzia del Territorio  
CATASTO FABBRICATI  
Ufficio Provinciale di  
Milano**

Dichiarazione protocollo n. MI0152628 del 25/02/2009

Planimetria di u.i.u. in Comune di Milano

Via Giuseppe Sercognani

civ. 15

Identificativi Catastali:

Sezione:  
Foglio: 127  
Particella: 151  
Subalterno: 706

Compilata da:

Iscritto all'albo:


Prov. Milano

N. 8100

Scheda n. 1

Scala 1:200

**PIANO TERZO  
H=2.90**

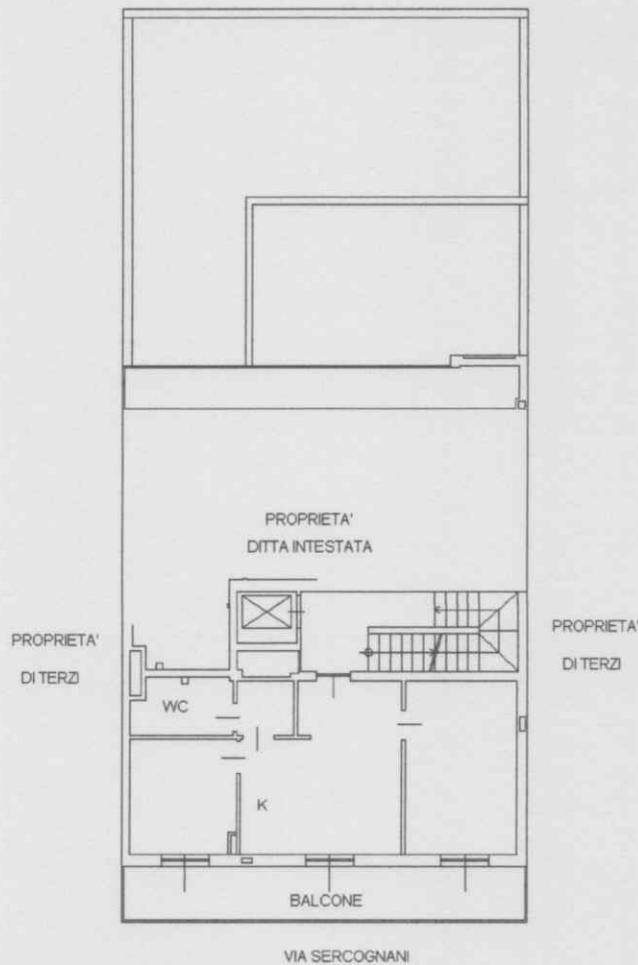

**NORD**

Ultima planimetria in atti

Data: 28/11/2018 - n. T259949 - Richiedente: TMLNTA69D68F205G

Totale schede: 1 - Formato di acquisizione: A4(210x297) - Formato stampa richiesto: A4(210x297)