

**Agenzia del Territorio
CATASTO FABBRICATI
Ufficio Provinciale di
Milano**

Dichiarazione protocollo n. MI0182465 del 07/03/2007

Planimetria di u.i.u. in Comune di Milano

Via Mare Del

civ. 80


Identificativi Catastali:

Sezione:
Foglio: 645
Particella: 242
Subalterno: 109


Compilata da:
Zanaboni Giovanni Edoardo
Iscritto all'albo:
Architetti
Prov. Milano N. 3245

Scheda n. 1 Scala 1:200

PIANO TERRA H.270

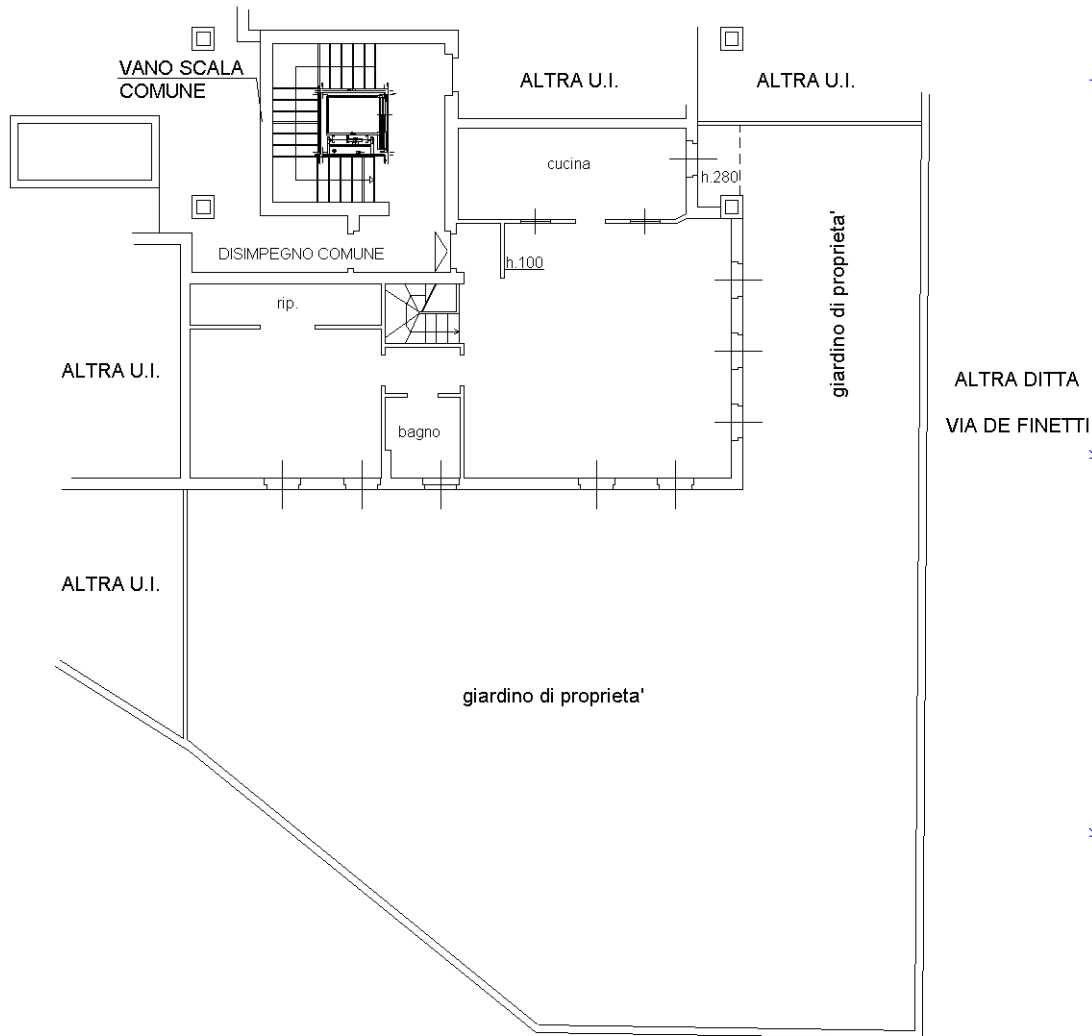


PIANO INTERRATO H.320

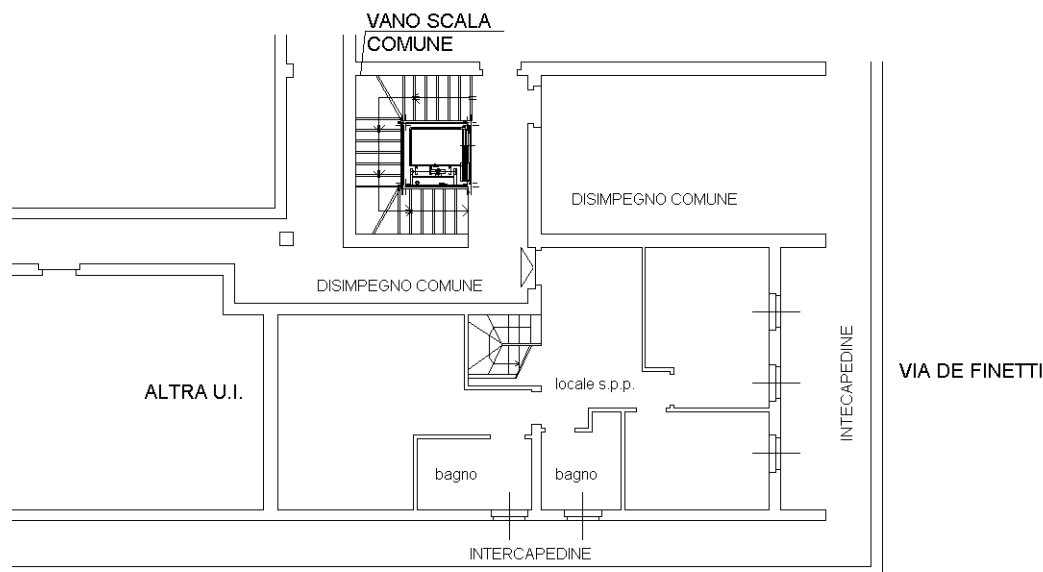

Ultima planimetria in atti

Catasto dei Fabbricati - Situazione al 20/09/2018 - Comune di MILANO (F205) - < Foglio: 645 - Particella: 242 - Subalterno: 109 >
VIA DEL MARE n. 80 piano: S1-T;

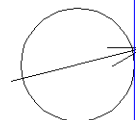

**Agenzia del Territorio
CATASTO FABBRICATI
Ufficio Provinciale di
Milano**

Dichiarazione protocollo n. MI0182465 del 07/03/2007

Planimetria di u.i.u. in Comune di Milano

Via Mare Del

civ. 80

Identificativi Catastali:

Sezione:

Foglio: 645

Particella: 242

Subalterno: 109

Compilata da:

Zanaboni Giovanni Edoardo

Iscritto all'albo:

Architetti


Prov. Milano

N. 3245

Scheda n. 2

Scala 1:200

PIANO INTERRATO H.320

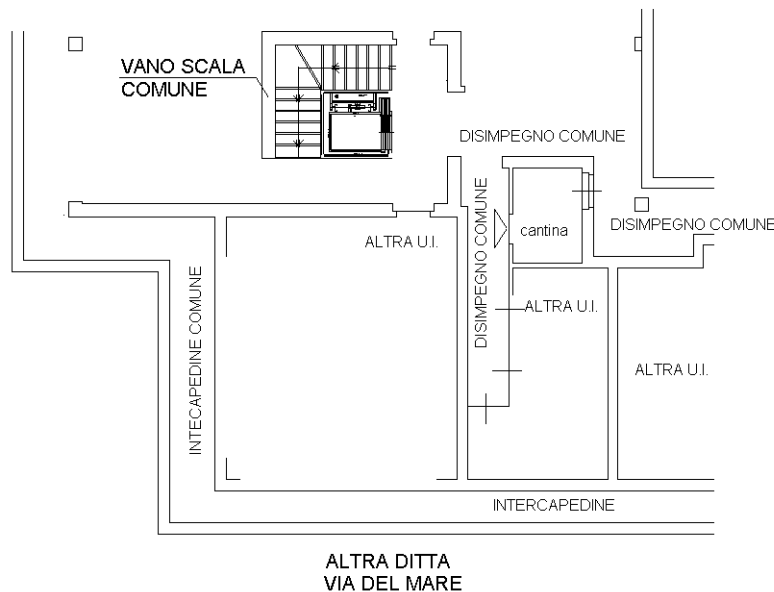

Catasto dei Fabbricati - Situazione al 20/09/2018 - Comune di MILANO (F205) - < Foglio: 645 - Particella: 242 - Subalterno: 109 >
VIA DEL MARE n. 80 piano: S1-T;

Ultima planimetria in atti

