

**Agenzia del Territorio
CATASTO FABBRICATI
Ufficio Provinciale di
Milano**

Dichiarazione protocollo n. 000970448 del 23/12/2003

Planimetria di u.i.u. in Comune di Corbetta

Via Milano

civ. 49

Identificativi Catastali:

Sezione:

Foglio: 2

Particella: 738

Subalterno:

Compilata da:
Ceriani Enrico


Iscritto all'albo:
Geometri

Prov. Milano

N. 9390

Scheda n. 1

Scala 1:200

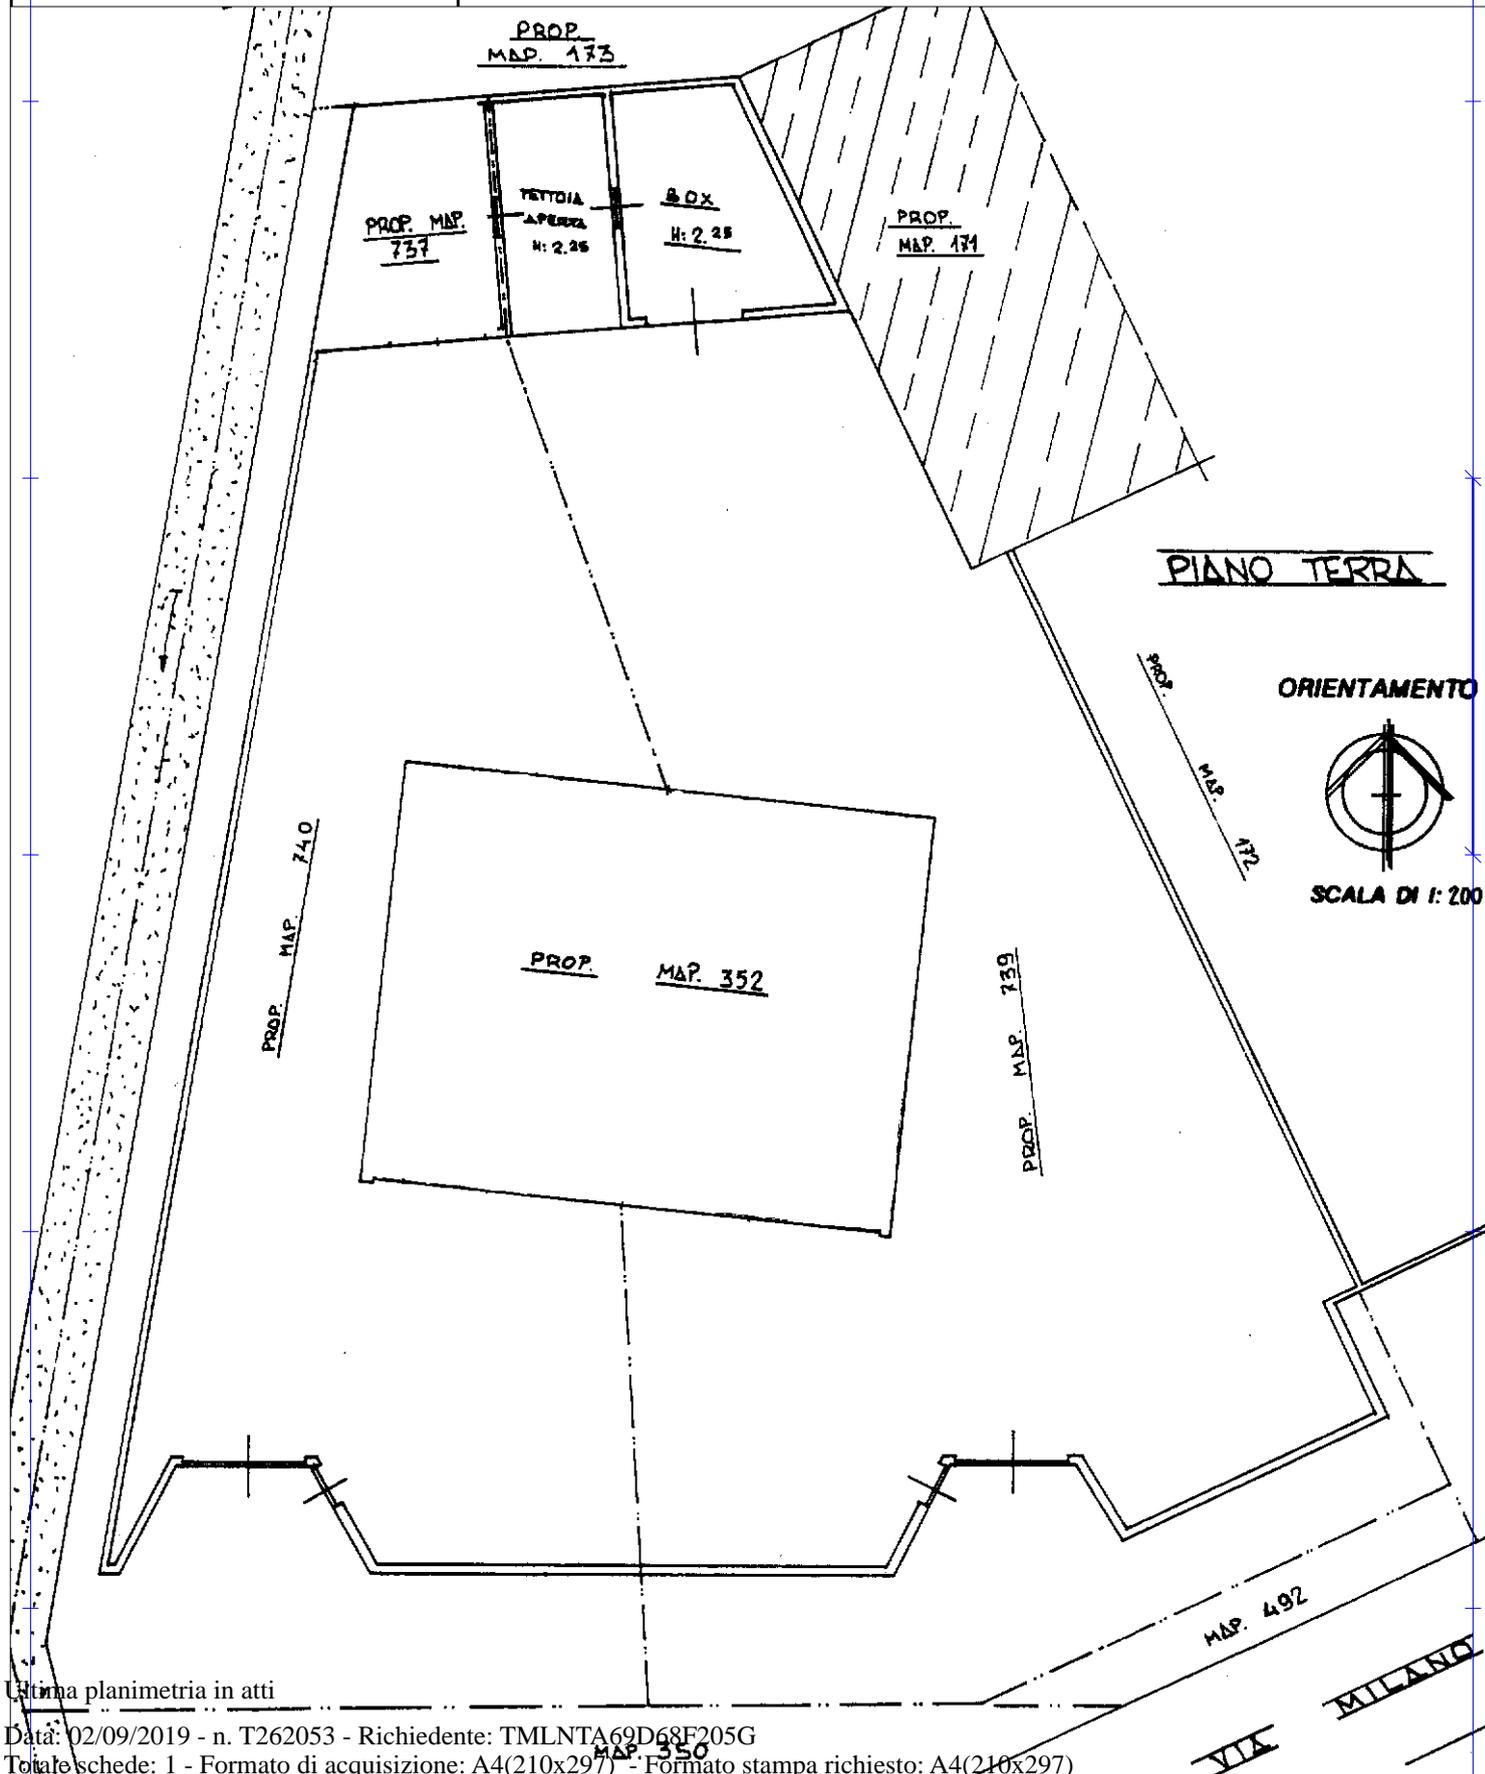

Ultima planimetria in atti

Catasto dei Fabbricati - Situazione al 02/09/2019 - Comune di CORBETTA (C986) - < Foglio: 2 - Particella: 738 - Subalterno: 0 >
VIA MILANO n. 49 piano: T;