

**Agenzia del Territorio**  
**CATASTO FABBRICATI**  
Ufficio provinciale di  
Milano


Dichiarazione protocollo n. 549519 del 17/06/2003  
Planimetria di u.i.u. in Comune di Corbetta  
Via Milano

civ. 49

Identificativi Catastali:  
Sezione:  
Foglio: 2  
Particella: 352  
Subalterno: 702

Compilata da:  
Ceriani Enrico  
Iscritto all'albo:  
Geometri  
Prov. Milano  
N. 9390

Scheda n.1  
Scala 1: 200

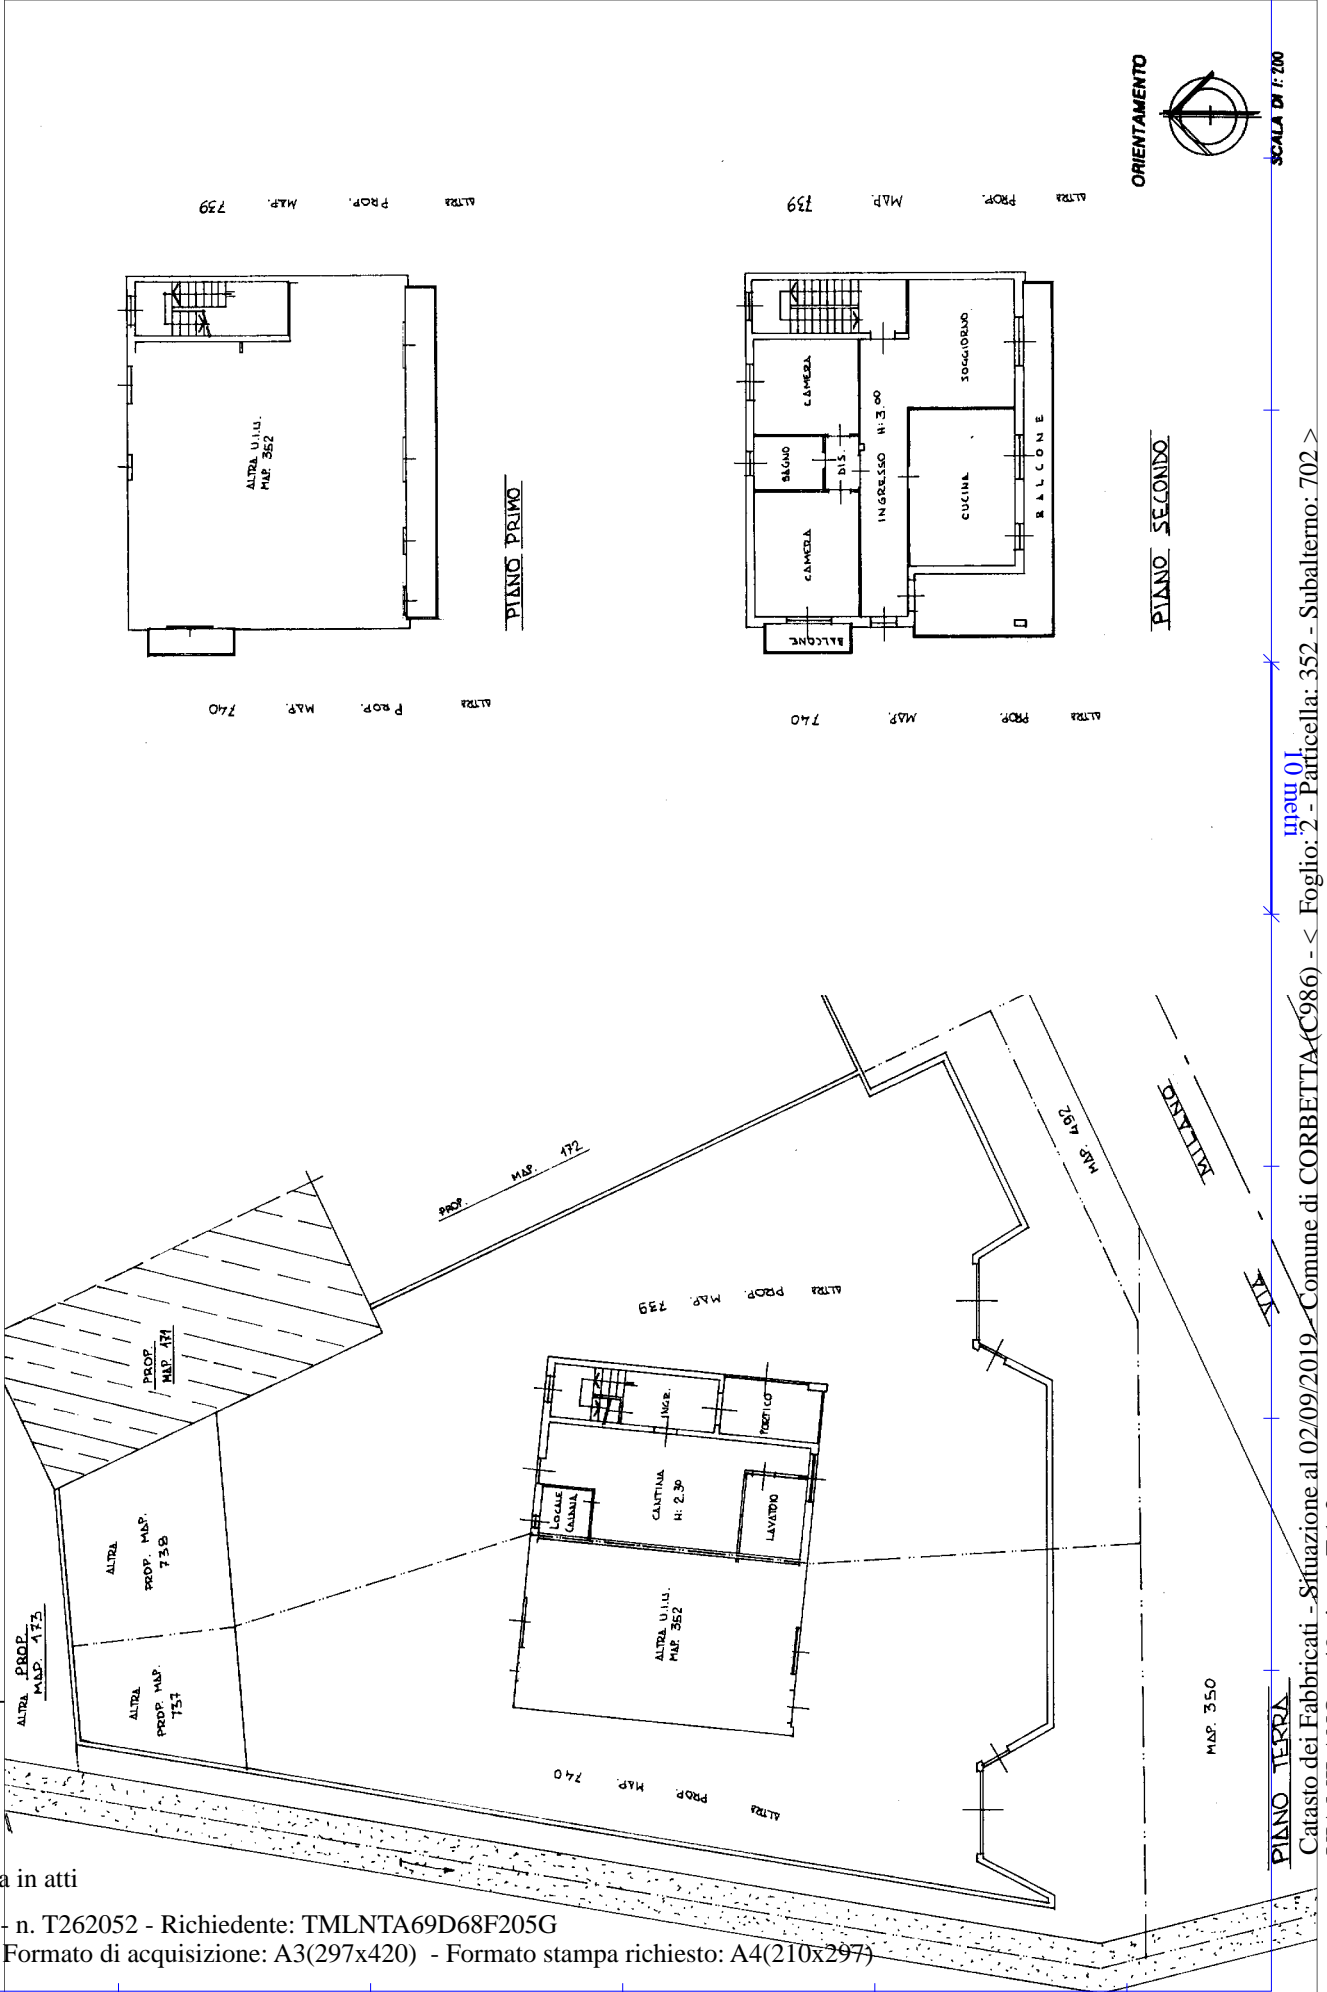

Catasto dei Fabbricati - Situazione al 02/09/2019 - Comune di CORBETTA (C986) - < Foglio: 2 - Particella: 352 - Subalterno: 702 >  
VIA MILANO n. 49 piano: T-1-2;

Ultima planimetria in atti