

**Agenzia delle Entrate
CATASTO FABBRICATI
Ufficio Provinciale di
Milano**

Dichiarazione protocollo n. MI0500261 del 30/06/2015

Planimetria di u.i.u. in Comune di Mesero

Via Kennedy

civ. 24

Identificativi Catastali:

Sezione:

Foglio: 1

Particella: 323

Subalterno: 701

Compilata da:

Costa Francesco

Iscritto all'albo:
Geometri

Prov. Milano


N. 06859

Scheda n. 1

Scala 1:500

PIANO TERRA

mapp 323 sub 701
mapp 685
mapp 687

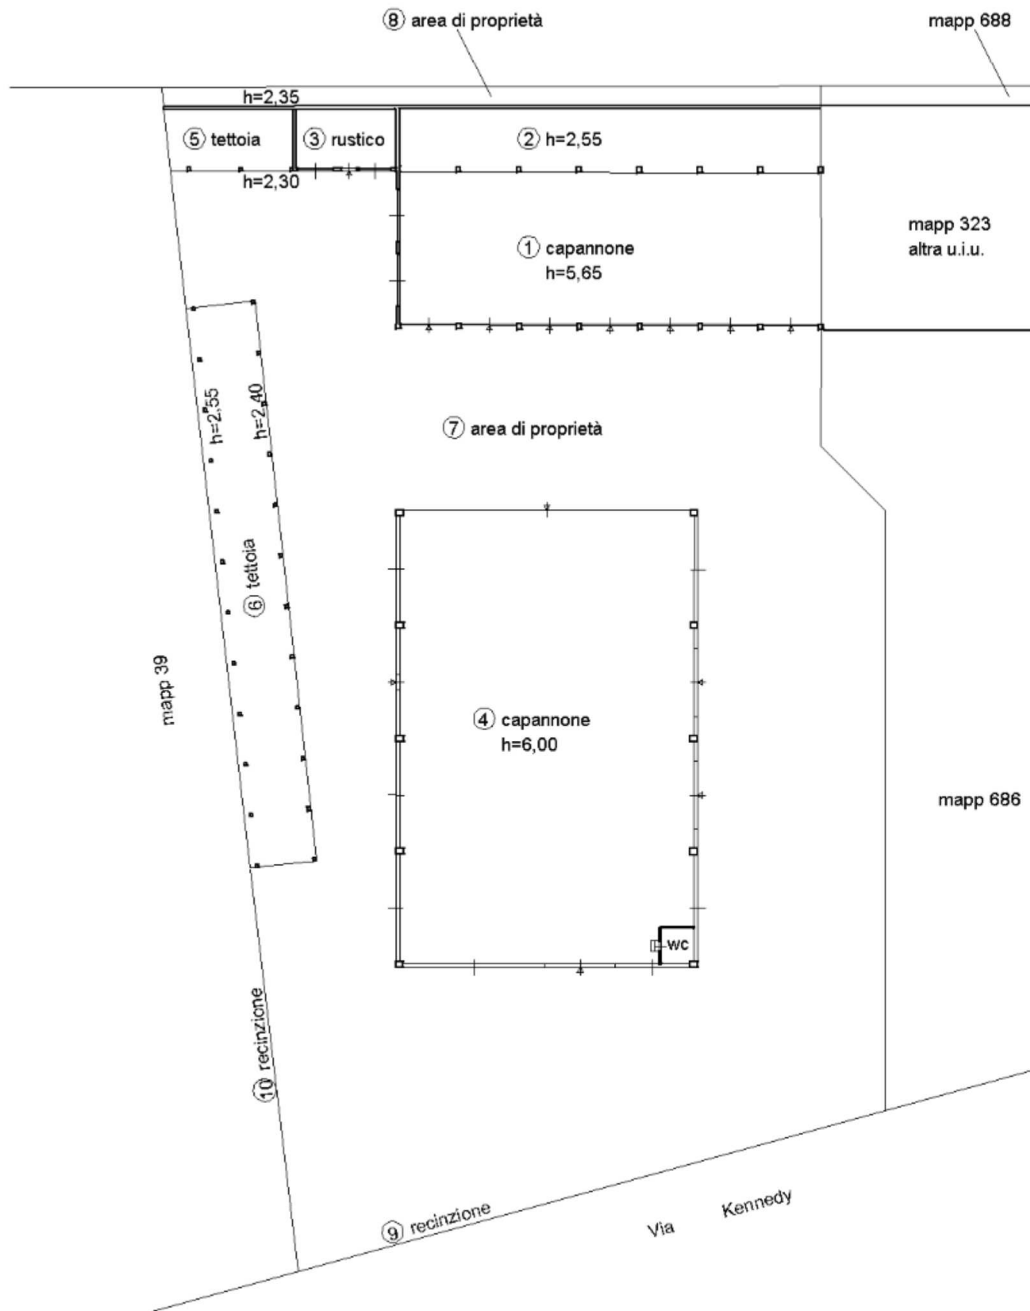


mapp 688

mapp 323
altra u.i.u.

mapp 686

mapp 39

Via Kennedy

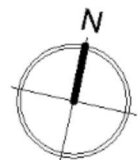

Catasto dei Fabbricati - Situazione al 09/09/2019 - Comune di MESERO (F155) - < Foglio: 1 - Particella: 323 - Subalterno: 701 >
VIA KENNEDY n. 24 piano: T;

Ultima planimetria in atti