


* MODULARIO F. ng rend 487 *


MINISTERO DELLE FINANZE
DIREZIONE GENERALE DEL CATASTO E DEI SS.TT.EE.
CATASTO EDILIZIO URBANO (RDL 13-4-1939, n. 652)

* MOD BN (CEU) *

Planimetria di u.i.u. in Comune di CAMBIAGO via MADONNA civ. 26

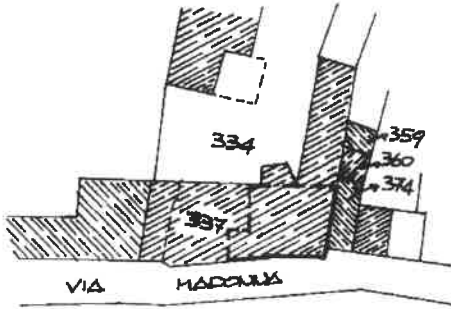

ESTRATTO MAPPA F.6 SCALA 1:1000

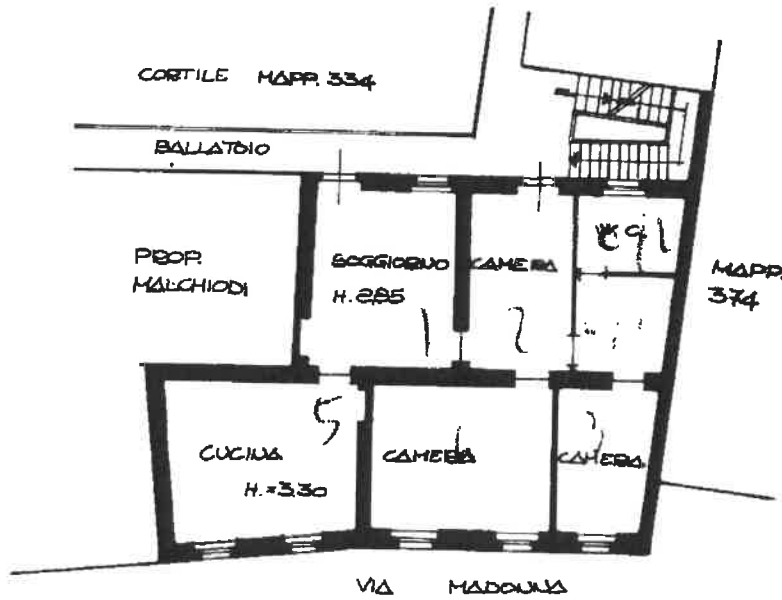

PIANO PRIMO

ORIENTAMENTO



SCALA DI 1:200

* Conforme modello ministeriale

Dichiarazione di N.C.
Denuncia di variazione

Compilata dal ING. MAITEGAZZA
(Titolo, cognome e nome)

RISERVATO ALL'UFFICIO

Ultima planimetria in atti
Identificativi catastali

Iscritto all'albo de INGEGNERI

Data presentazione: 15/12/1988 - Data: 13/08/2018 - n. T70726 - Richiedente: TNTMNG61C26L319B

Totale s.c.a.t.c.: 1.517,00 Formato di acquisizione: A4(210x297) - Formato stampa richiesto: A4(210x297)

data 2-12-88 Firma [Signature]

num 01
Catasto dei Fabbricati - Situazione al 13/08/2018 - Comune di CAMBIAGO (B461) - < Foglio: 6 - Particella: 337 - Subalterno: 11 >
Firmato DA: ING. MAITEGAZZA - ING. MAITEGAZZA ARUBAPEC S.P.A. NG.CA.3.Seria# 5158922643824747c1b07d546aa18
Libreria degli Uffici - 20121 Milano

