

Agenzia delle Entrate
CATASTO FABBRICATI
Ufficio Provinciale di
Milano

Dichiarazione protocollo n. MI0380493 del 18/07/2016

Planimetria di u.i.u. in Comune di Milano

Corso VerCELLi

civ. 20

Identificativi Catastali:

Sezione:

Foglio: 383

Particella: 48

Subalterno: 719

Compilata da:

Basilico Gian Andrea

Iscritto all'albo:

Architetti


Prov. Monza E Brianza

N. 2269

Scheda n. 1

Scala 1:200

CORSO VERCELLI

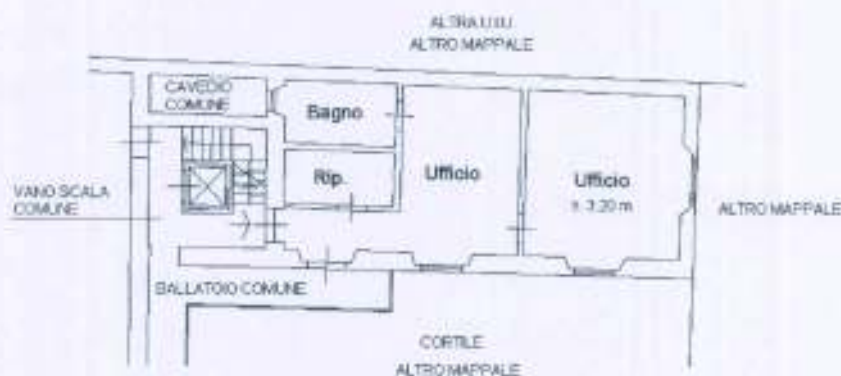

PIANO TERZO



Nord

Ultima planimetria in atti

Data: 14/07/2020 - n. T190645 - Richiedente: MRCCST69D44D612L

Totale schede: 1 - Formato di acquisizione: A4(210x297) - Formato stampa richiesto: A4(210x297)