

**Agenzia del Territorio
CATASTO FABBRICATI
Ufficio Provinciale di
Milano**

Dichiarazione protocollo n. MI0277475 del 26/03/2008

Planimetria di u.i.u. in Comune di Milano

Via Bernardino De' Conti

civ. 6

Identificativi Catastali:


Sezione:
Foglio: 136
Particella: 202
Subalterno: 69

Compilata da:
Cattaneo Giuseppe
Iscritto all'albo:
Architetti

Prov. Bergamo

N. 1477

Scheda n. 1 Scala 1:200

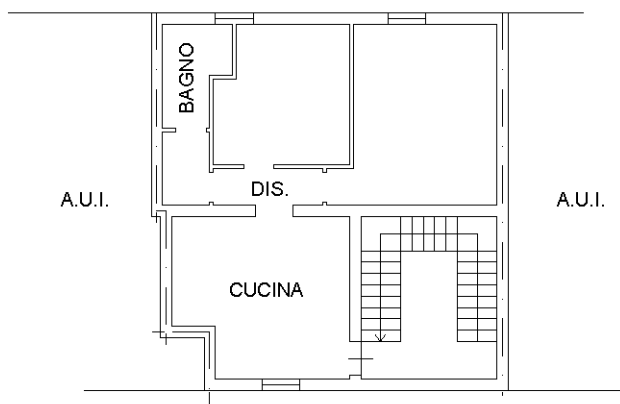

PIANO TERZO
H= m 2.70



Catasto dei Fabbricati - Situazione al 29/08/2018 - Comune di MILANO (F205) - < Foglio: 136 - Particella: 202 - Subalterno: 69 >
VIA BERNARDINO DE CONTI n. 6 piano: 3;

Ultima planimetria in atti