



N=5034100

E=1506200

1 Particella: 23

Comune: MILANO
Foglio: 412
Scala originale: 1:1000
Dimensione cornice: 267.000 x 189.000 metri
25-Jan-2021 15:13:31
Prot. n. T255948/2021

**Agenzia del Territorio
CATASTO FABBRICATI
Ufficio Provinciale di
Milano**

Dichiarazione protocollo n. MI0608070 del 12/10/2006

Planimetria di u.i.u. in Comune di Milano

Via Cusago

civ. 90

Identificativi Catastali:

Sezione:
Foglio: 412
Particella: 23
Subalterno: 9


Compilata da:

Fazio Davide
Iscritto all'albo:
Periti Edili

Prov. Milano

N. 5069

Scheda n. 1 Scala 1:200

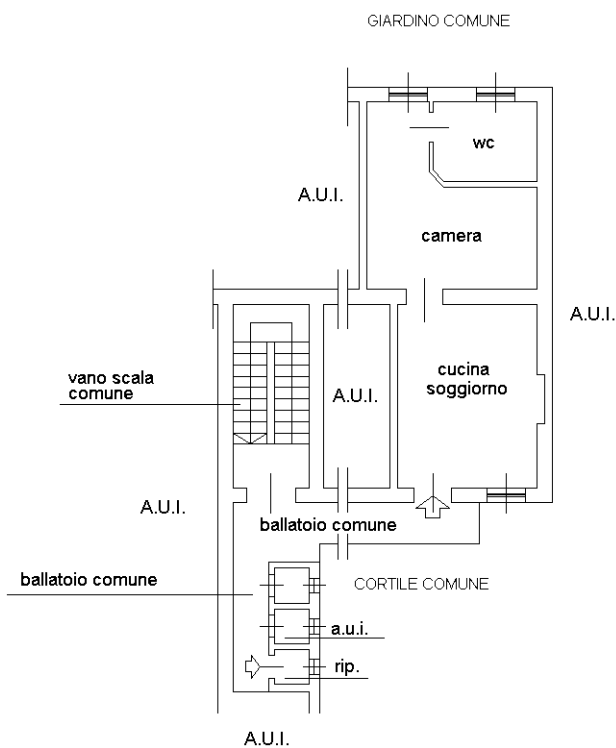

**PIANO SECONDO
h 300**



Catasto dei Fabbricati - Situazione al 30/11/2020 - Comune di MILANO (F205) - < Foglio: 412 - Particella: 23 - Subalterno: 9 >
VIA CUSAGO n. 90 piano: 2;